


СХЕМА РАСПОЛОЖЕНИЯ ГРАНИЦ ПУБЛИЧНОГО СЕРВИТУТА

для использования земельных участков в целях эксплуатации существующего объекта
энергетики регионального значения

**Воздушная линия электропередачи высокого напряжения ВЛ-35 кВ "Черемисиново-
Газокомпрессорная" протяженностью по трассе-3000м, по цепям-6000м от портала 35
кВ подстанции "Черемисиново" до портала 35 кВ подстанции "Газокомпрессорная"**

(наименование объекта)

ОБЗОРНАЯ СХЕМА

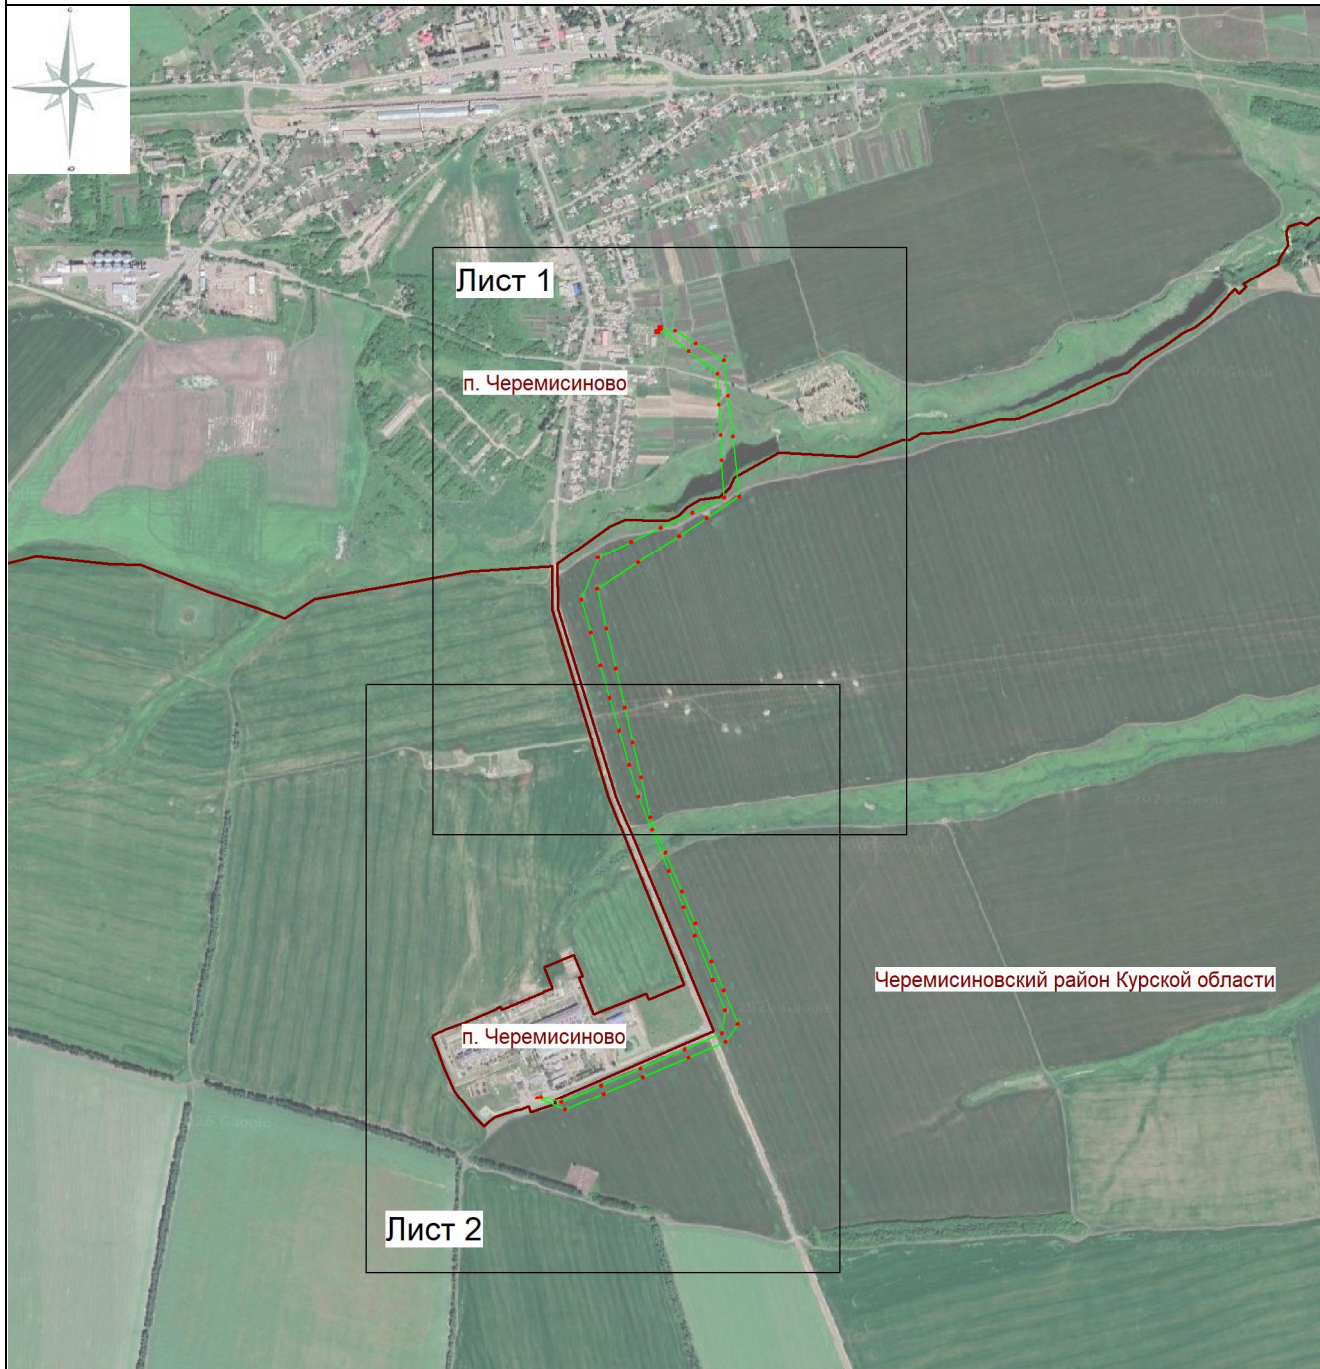

Масштаб 1:20 000

Используемые условные знаки и обозначения:

	- проектная граница публичного сервитута
	- граница муниципального образования
Черемисиновский район Курской области	- обозначение муниципального образования

Дата "18" августа 2026 г.

Подпись

Место для оттиска печати (при наличии) лица, составившего описание местоположения границ объекта



СХЕМА РАСПОЛОЖЕНИЯ ГРАНИЦ ПУБЛИЧНОГО СЕРВИТУТА
для использования земельных участков в целях эксплуатации существующего объекта энергетики регионального значения
Воздушная линия электропередачи высокого напряжения ВЛ-35 кВ "Черемисиново-Газокомпрессорная" протяженностью по трассе-3000м, по цепям-6000м от портала 35 кВ подстанции "Черемисиново" до портала 35 кВ подстанции "Газокомпрессорная"
(наименование объекта)
План границ объекта



Масштаб 1:5000			
Используемые условные знаки и обозначения:			
	1 - проектная граница публичного сервитута и точка с ее номером	:304	- кадастровый номер земельного участка
	1/1 - линия электропередачи и опора с её номером		- граница муниципального образования
	- существующая часть границы земельного участка	46:27-6.177	- реестровый номер охранной зоны
	- граница кадастрового квартала		- охранная зона инженерных коммуникаций
46:27:010102	- номер кадастрового квартала		

СХЕМА РАСПОЛОЖЕНИЯ ГРАНИЦ ПУБЛИЧНОГО СЕРВИТУТА
для использования земельных участков в целях эксплуатации существующего объекта энергетики регионального значения
**Воздушная линия электропередачи высокого напряжения ВЛ-35кВ "Касторное-Восточная" протяженностью по трассе-6200м,
по цепям-7000м от портала 35кВ подстанции "Касторное" до портала 35кВ подстанции "Восточная"**
(наименование объекта)
План границ объекта



Масштаб 1:5000				
Используемые условные знаки и обозначения:				
	1	- проектная граница публичного сервитута и точка с ее номером	:304	- кадастровый номер земельного участка
	1/1	- линия электропередачи и опора с её номером		- граница муниципального образования
		- существующая часть границы земельного участка	46:27-6.177	- реестровый номер охранной зоны
		- граница кадастрового квартала		- охранный зона инженерных коммуникаций
46:27:010102		- номер кадастрового квартала		