

СХЕМА РАСПОЛОЖЕНИЯ ГРАНИЦ ПУБЛИЧНОГО СЕРВИТУТА


для использования земельных участков в целях эксплуатации существующего объекта энергетики регионального значения

Воздушная линия электропередачи высокого напряжения ВЛ-110кВ "Черемисиново-Кшень" протяженностью по трассе-31200м, по цепям-34000м от портала 110кВ подстанции "Черемисиново" до портала 110кВ подстанции "Кшень" с заходом на подстанцию

"Расховец"

(наименование объекта)

ОБЗОРНАЯ СХЕМА

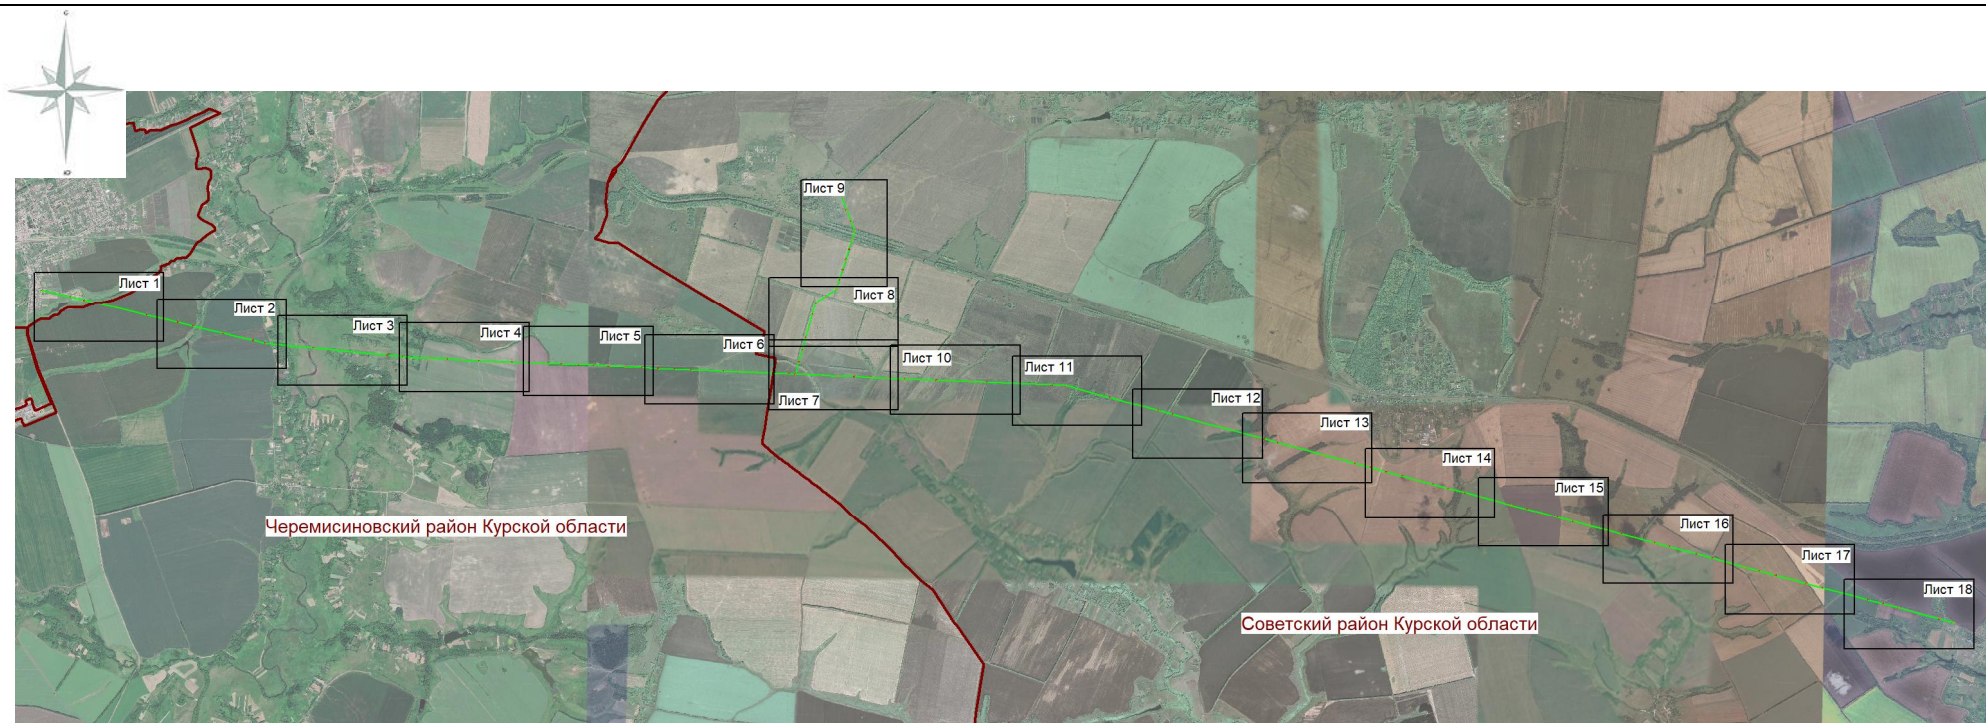

Масштаб 1:110 000

Используемые условные знаки и обозначения:

	- проектная граница публичного сервитута
	- граница муниципального образования
Советский район Курской области	- обозначение муниципального образования

Дата "27 " апреля 2026 г.

Место для оттиска печати (при наличии) лица, составившего описание местоположения границ объекта

Подпись



СХЕМА РАСПОЛОЖЕНИЯ ГРАНИЦ ПУБЛИЧНОГО СЕРВИТУТА

для использования земельных участков в целях эксплуатации существующего объекта энергетики регионального значения

Воздушная линия электропередачи высокого напряжения ВЛ-110кВ "Черемисиново-Кшень" протяженностью по трассе-31200м, по цепям-34000м от портала 110кВ подстанции "Черемисиново" до портала 110кВ подстанции "Кшень" с заходом на подстанцию "Расховец"

(наименование объекта)

План границ объекта



Масштаб 1:5000			
Используемые условные знаки и обозначения:			
 ● 1	- проектная граница публичного сервитута и точка с ее номером	:1139	- кадастровый номер земельного участка
 90/1	- линия электропередачи и опора с её номером		- граница муниципального образования
	- существующая часть границы земельного участка	46:27-6.177	- реестровый номер охранной зоны
	- граница кадастрового квартала		- охранный зона инженерных коммуникаций
46:27:010102	- номер кадастрового квартала		


СХЕМА РАСПОЛОЖЕНИЯ ГРАНИЦ ПУБЛИЧНОГО СЕРВИТУТА
для использования земельных участков в целях эксплуатации существующего объекта энергетики регионального значения
Воздушная линия электропередачи высокого напряжения ВЛ-110кВ "Черемисиново-Кшень" протяженностью по трассе-31200м, по цепям-34000м от портала 110кВ подстанции "Черемисиново" до портала 110кВ подстанции "Кшень" с заходом на подстанцию "Расховец"
(наименование объекта)
План границ объекта



Масштаб 1:5000			
Используемые условные знаки и обозначения:			
 ● 1	- проектная граница публичного сервитута и точка с ее номером	:1139	- кадастровый номер земельного участка
 90/1	- линия электропередачи и опора с её номером		- граница муниципального образования
	- существующая часть границы земельного участка	46:27-6.177	- реестровый номер охранной зоны
	- граница кадастрового квартала		- охранный зона инженерных коммуникаций
46:27:010102	- номер кадастрового квартала		


СХЕМА РАСПОЛОЖЕНИЯ ГРАНИЦ ПУБЛИЧНОГО СЕРВИТУТА
для использования земельных участков в целях эксплуатации существующего объекта энергетики регионального значения
Воздушная линия электропередачи высокого напряжения ВЛ-110кВ "Черемисиново-Кшень" протяженностью по трассе-31200м, по цепям-34000м от портала 110кВ подстанции "Черемисиново" до портала 110кВ подстанции "Кшень" с заходом на подстанцию "Расховец"
(наименование объекта)


План границ объекта

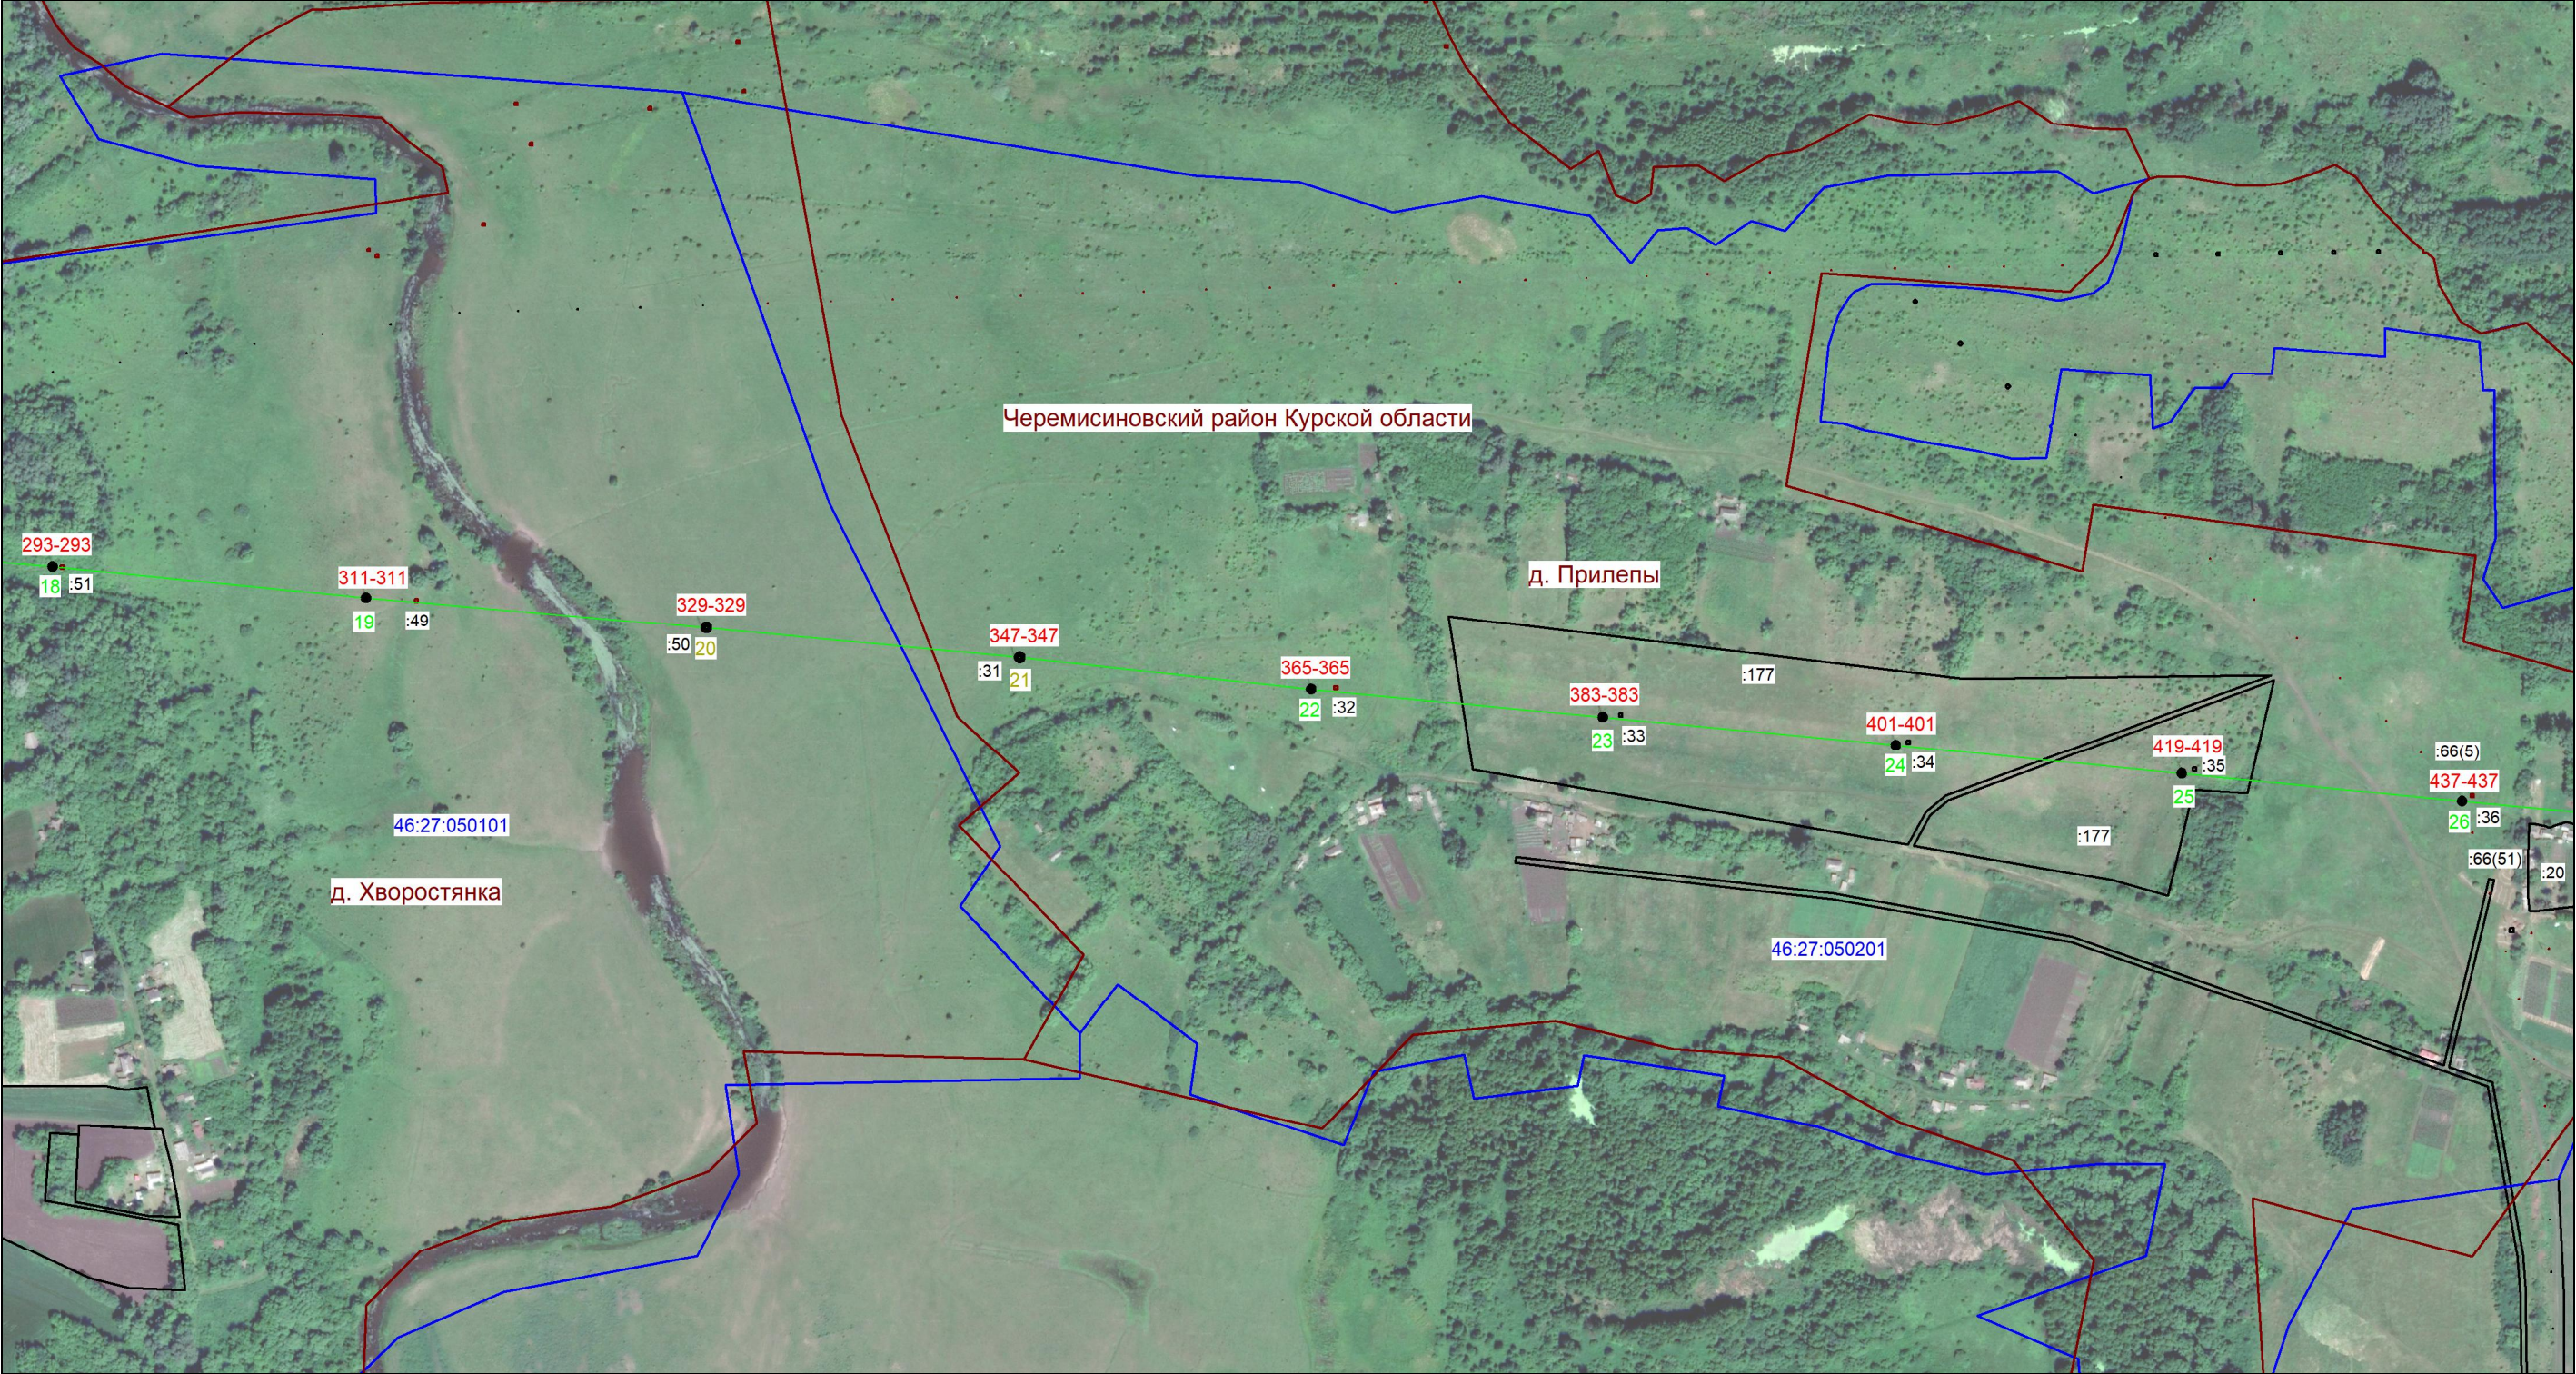

Масштаб 1:5000

Используемые условные знаки и обозначения:			
	- проектная граница публичного сервитута и точка с её номером	:1139	- кадастровый номер земельного участка
	- линия электропередачи и опора с её номером		- граница муниципального образования
	- существующая часть границы земельного участка	46:27-6.177	- реестровый номер охранный зоны
	- граница кадастрового квартала		- охранный зона инженерных коммуникаций
46:27:010102	- номер кадастрового квартала		

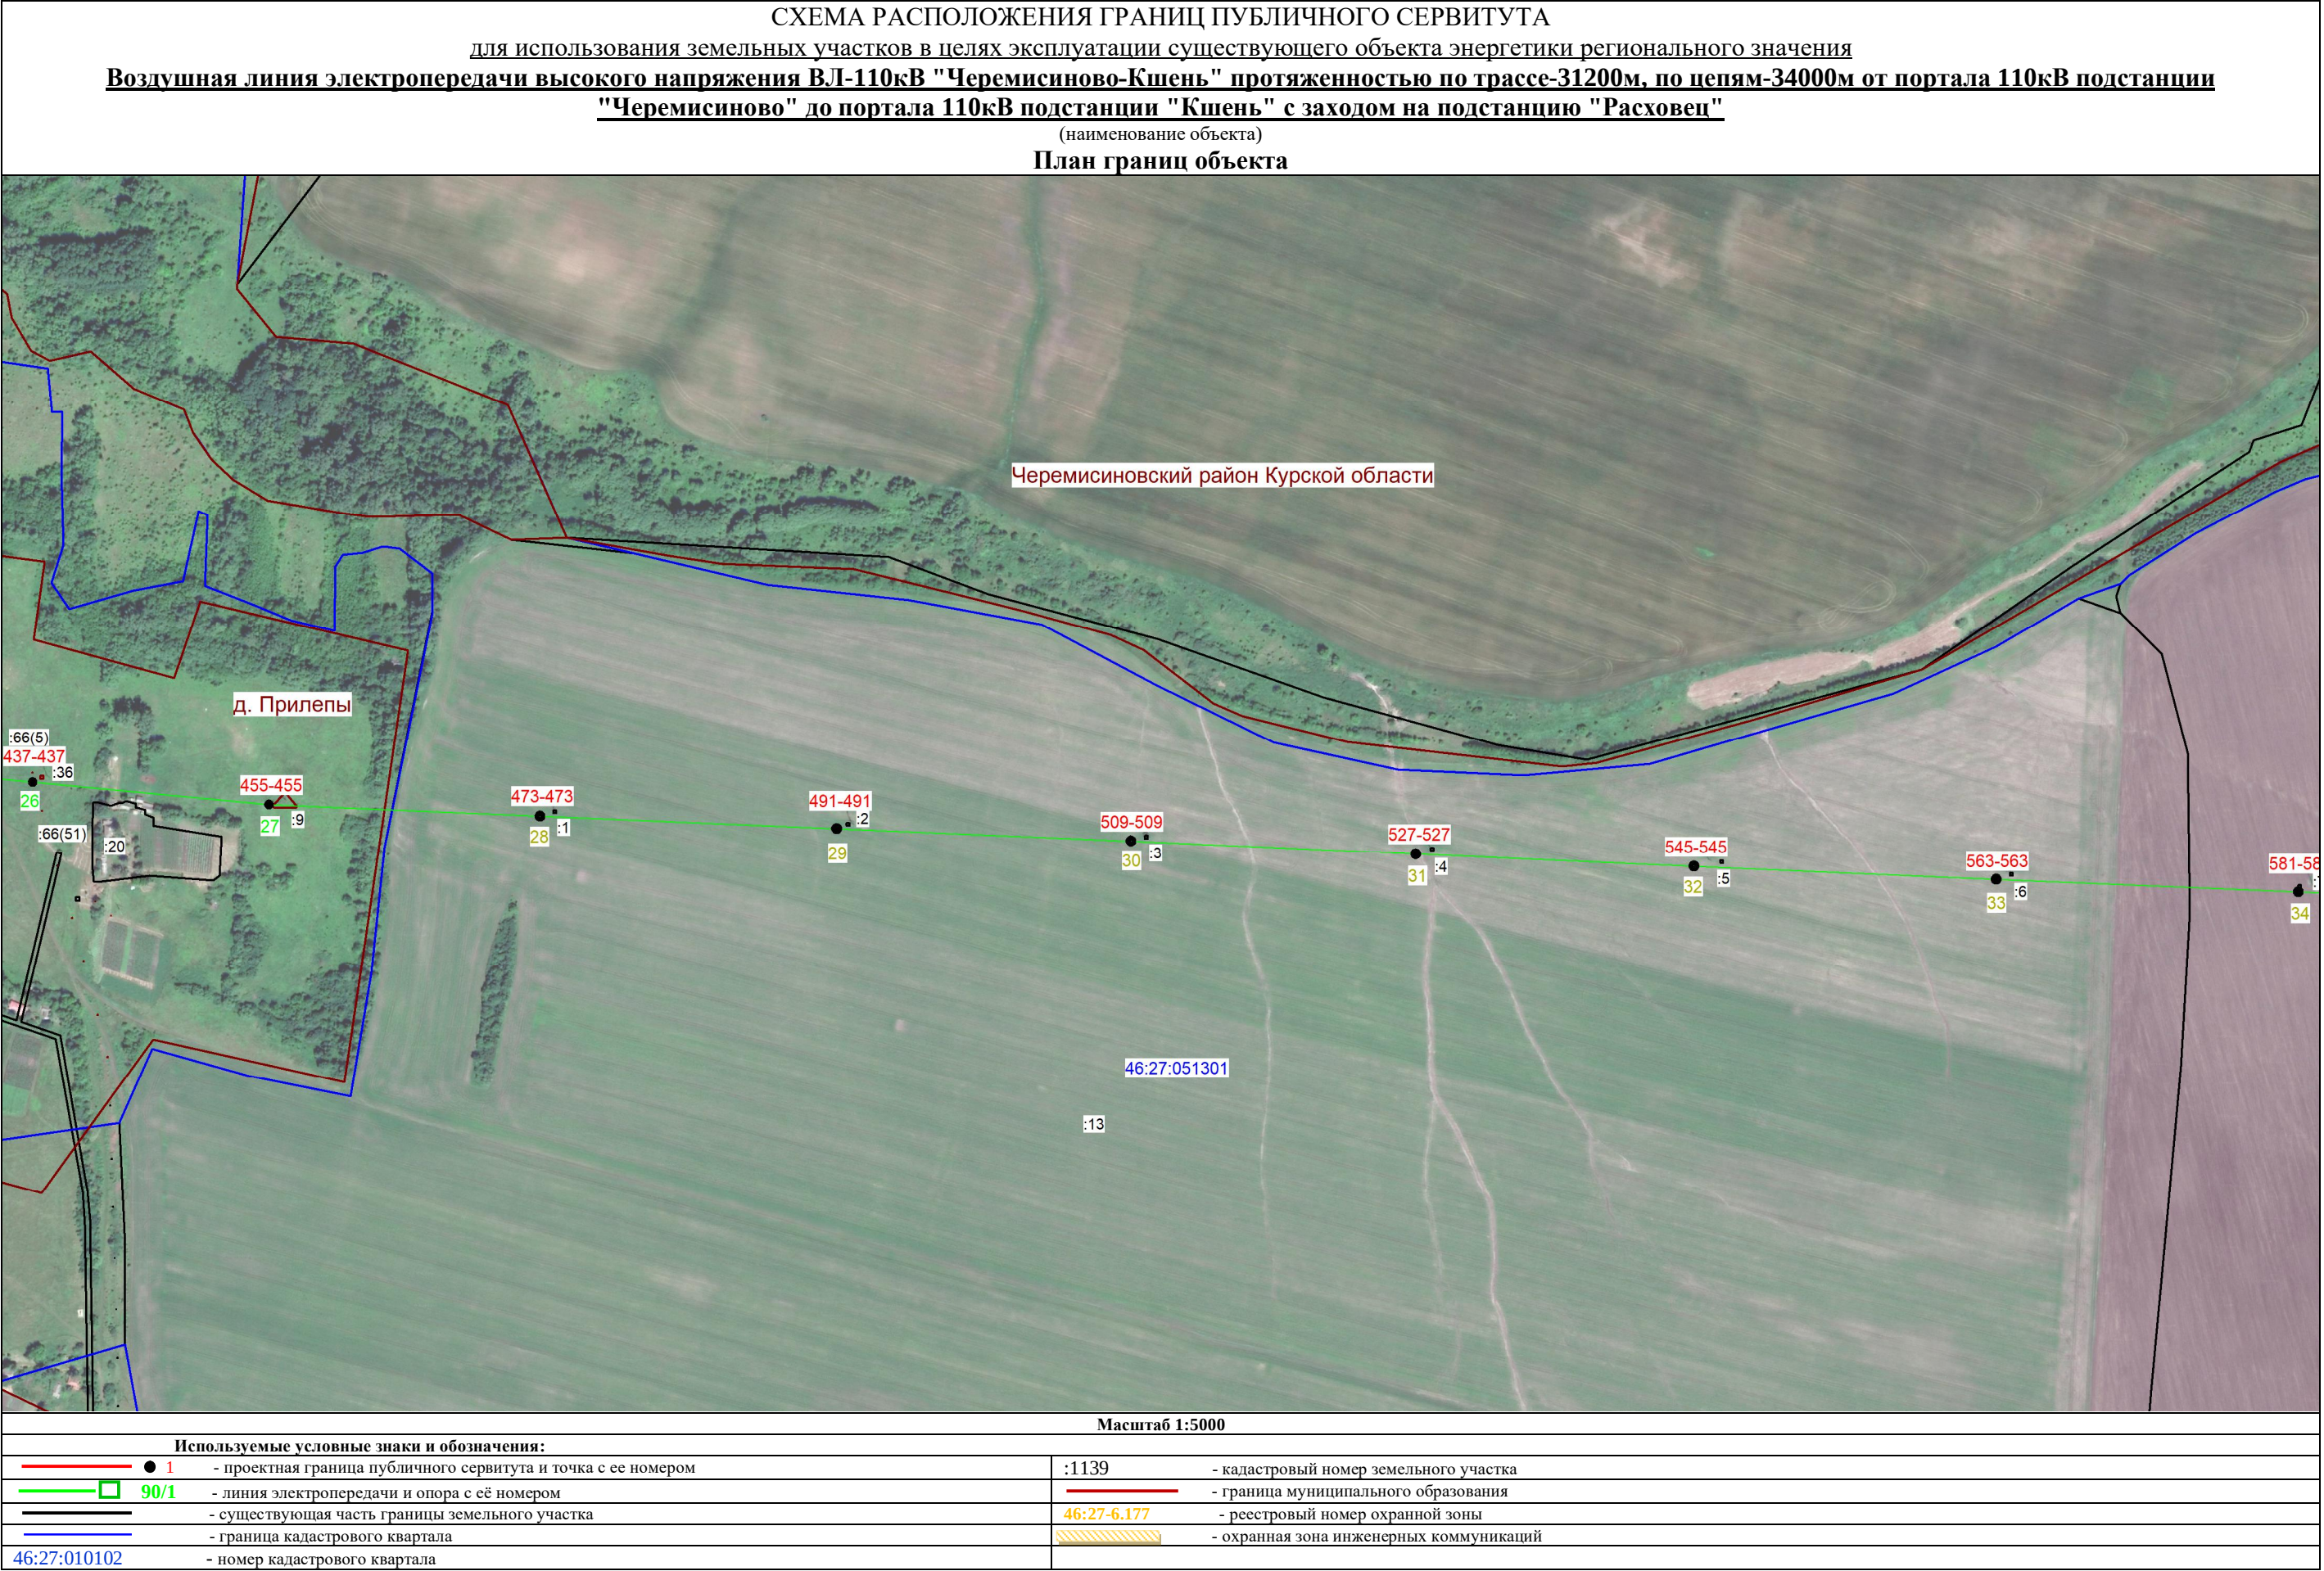

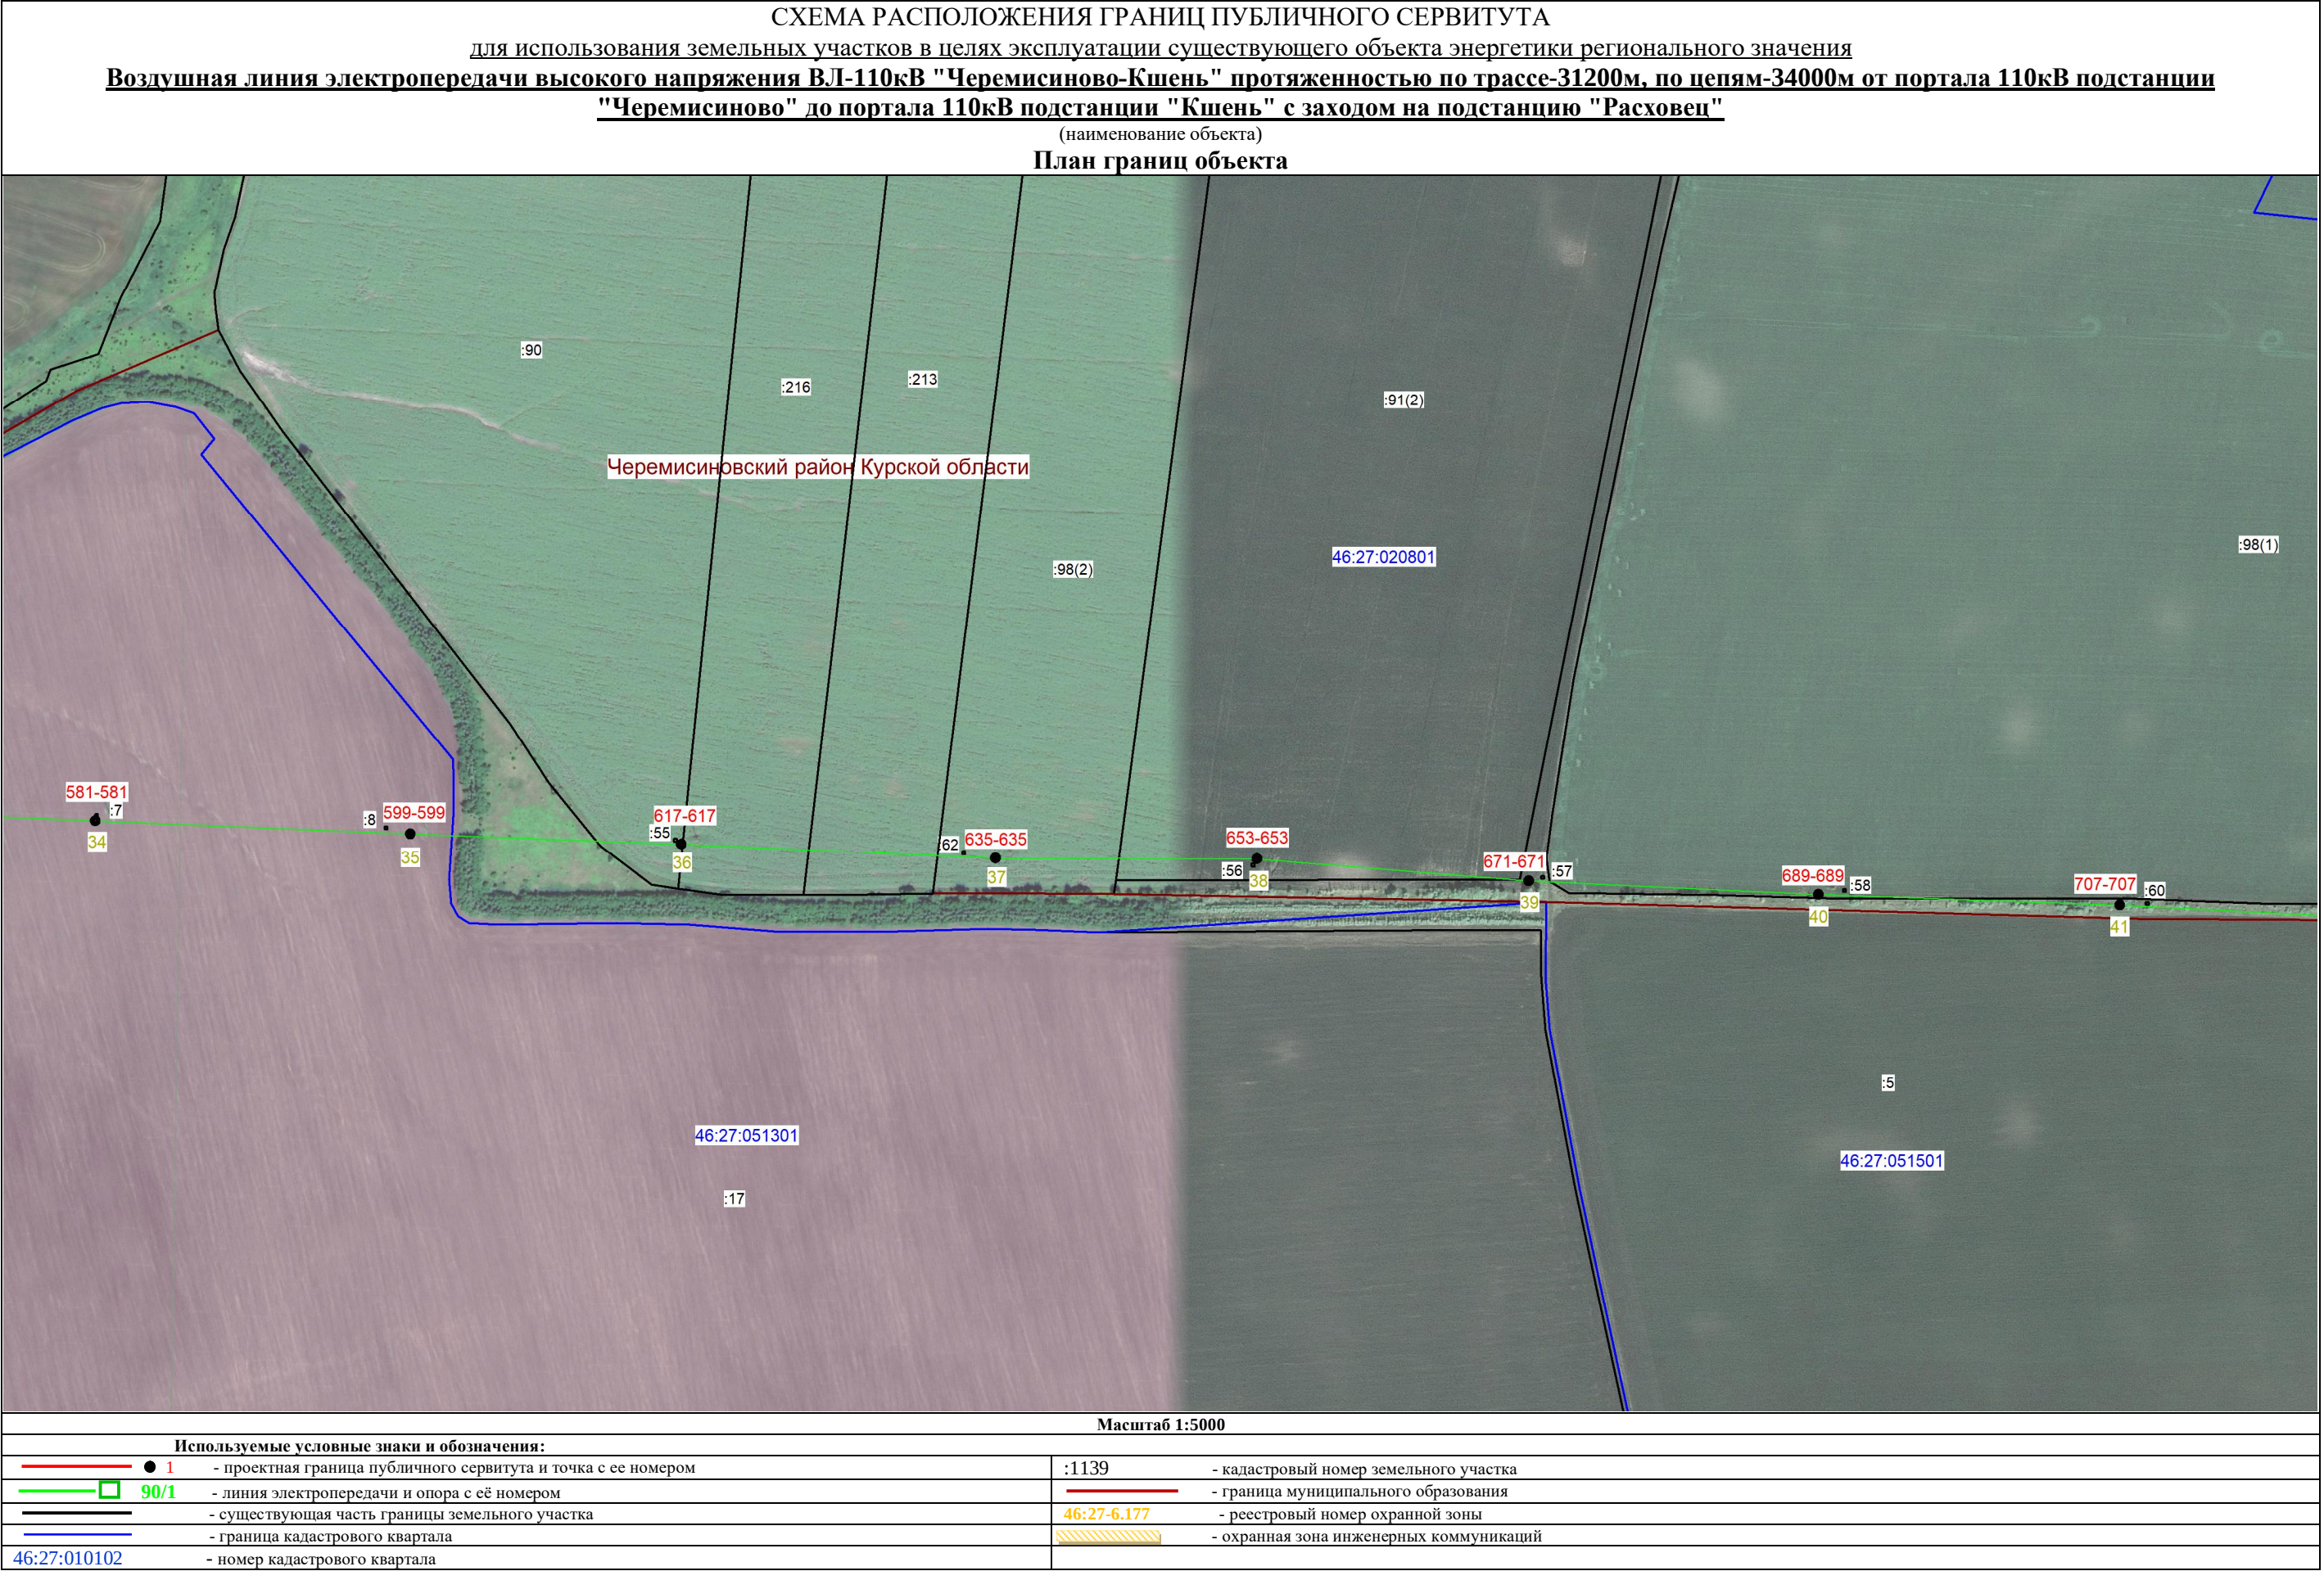

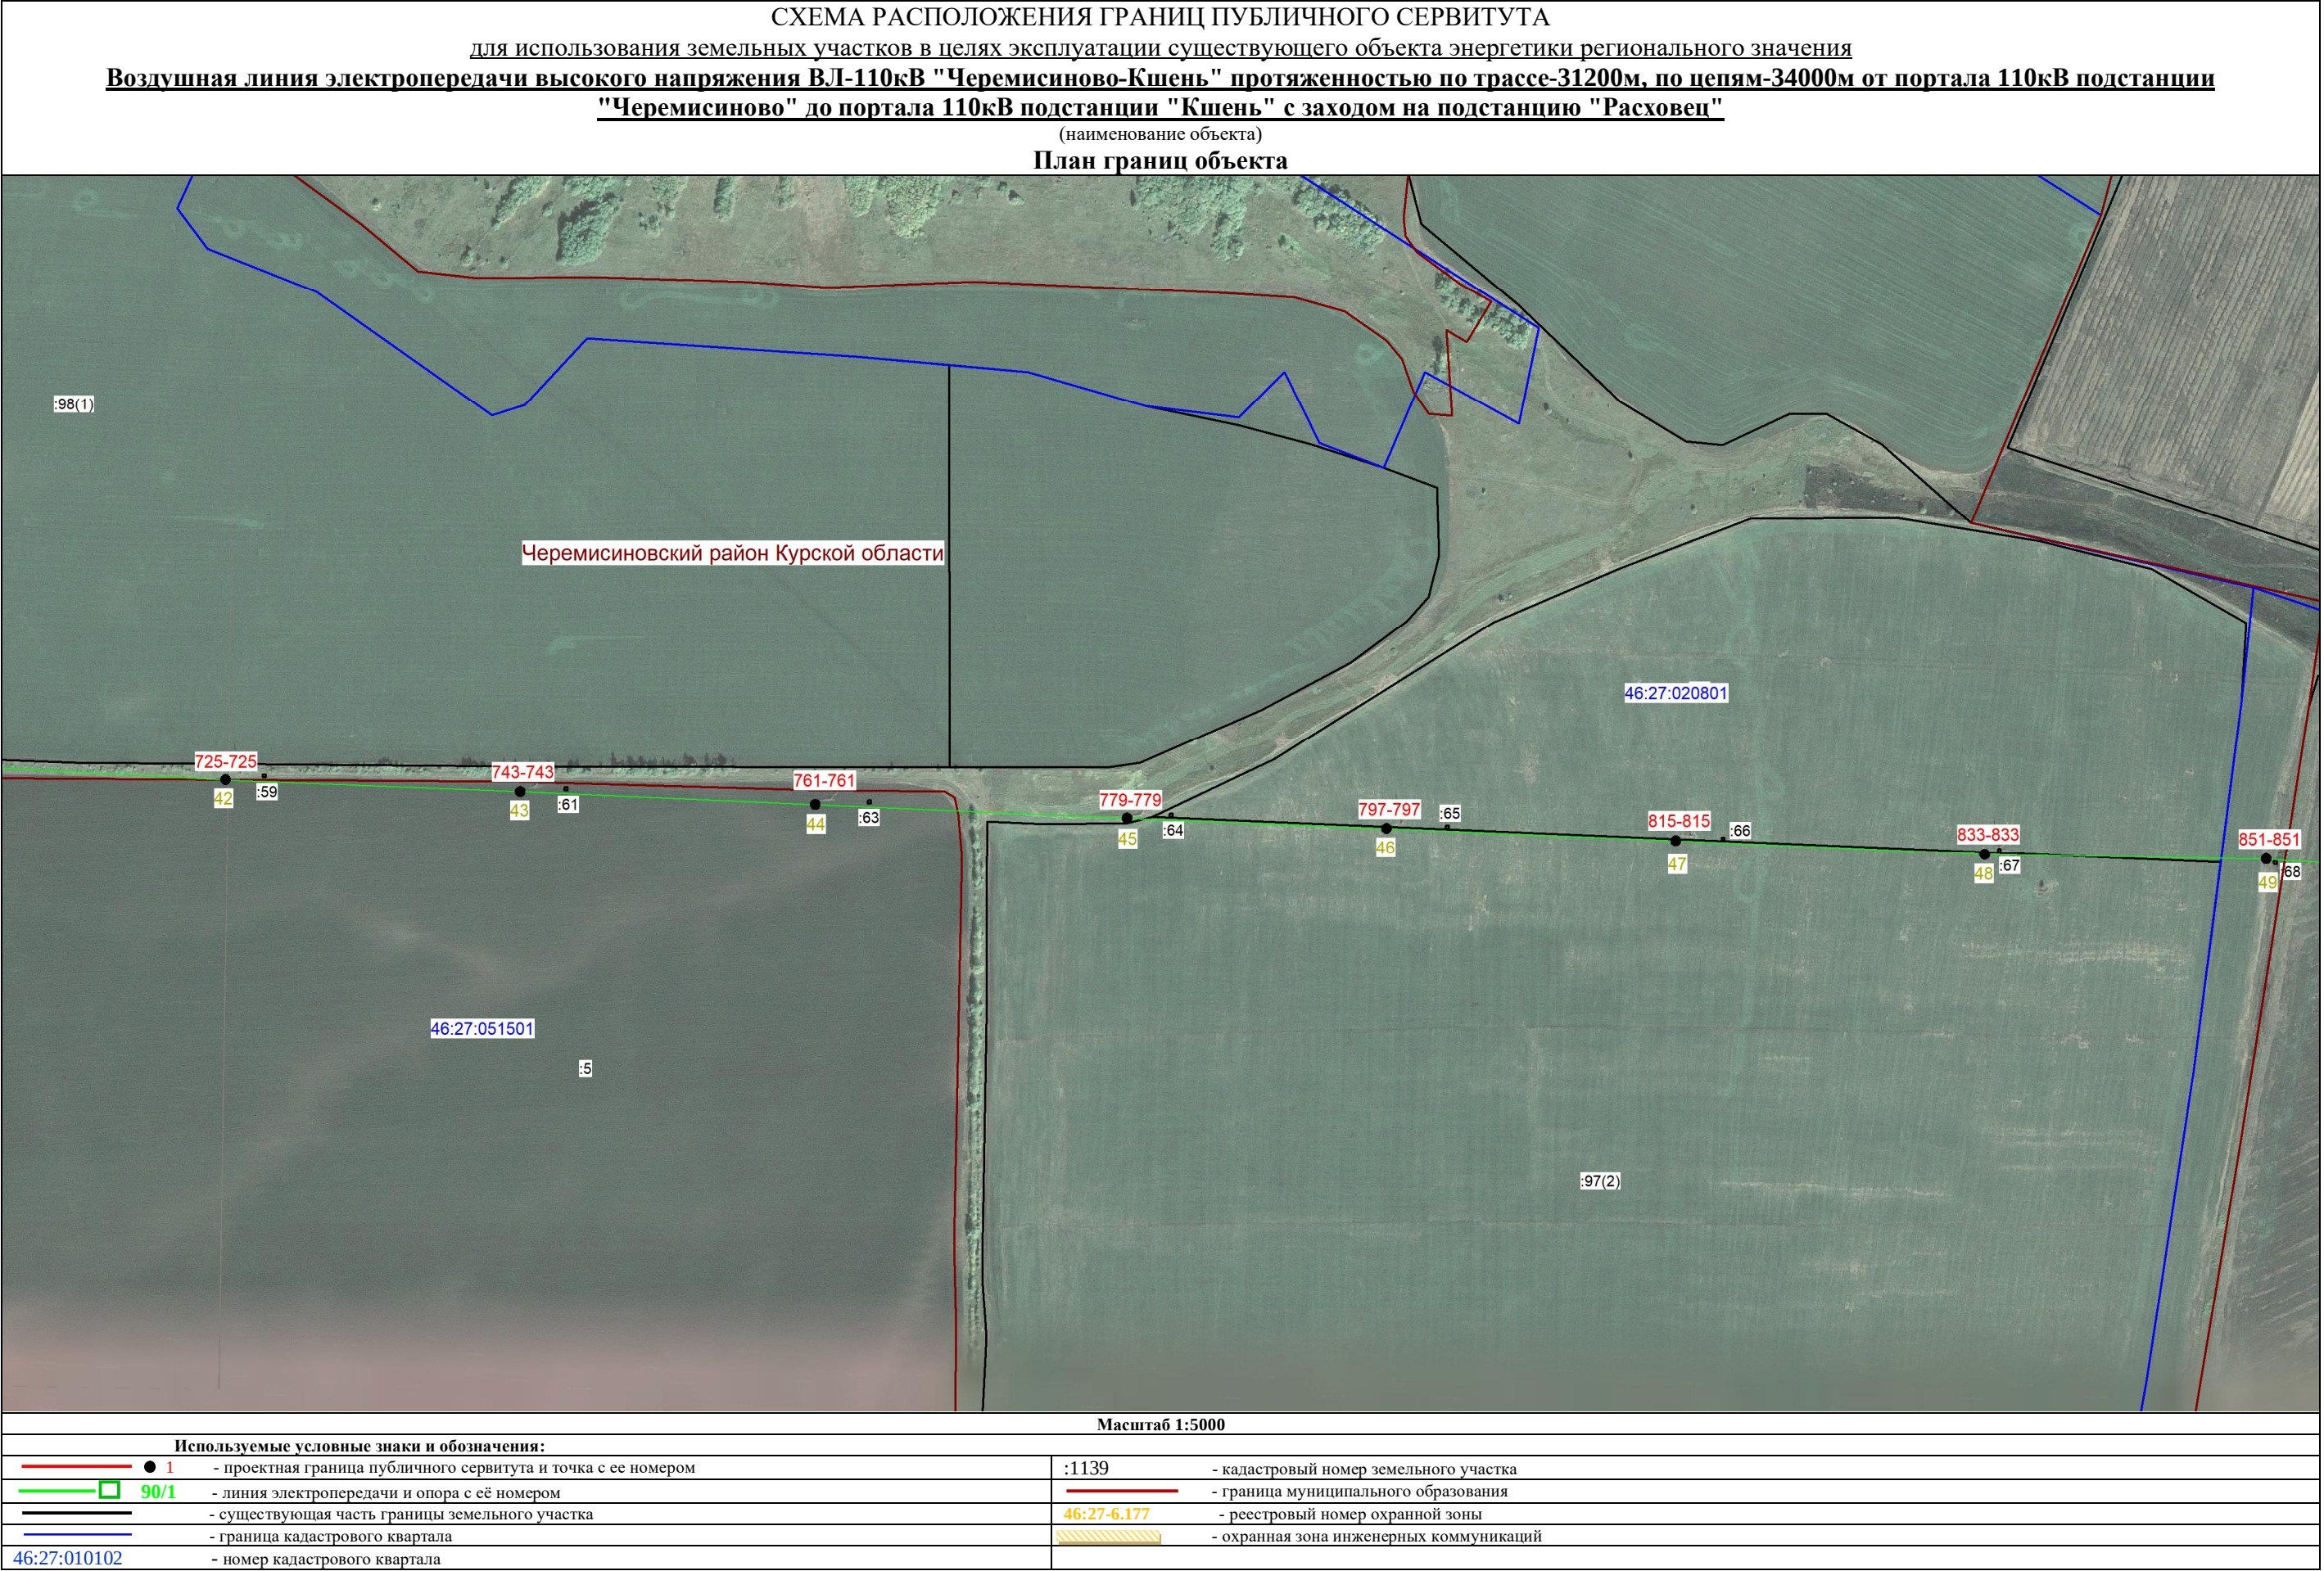


СХЕМА РАСПОЛОЖЕНИЯ ГРАНИЦ ПУБЛИЧНОГО СЕРВИТУТА
для использования земельных участков в целях эксплуатации существующего объекта энергетики регионального значения
Воздушная линия электропередачи высокого напряжения ВЛ-110кВ "Черемисиново-Кшень" протяженностью по трассе-31200м, по цепям-34000м от портала 110кВ подстанции "Черемисиново" до портала 110кВ подстанции "Кшень" с заходом на подстанцию "Расховец"
(наименование объекта)
План границ объекта



Масштаб 1:5000			
Используемые условные знаки и обозначения:			
 ● 1	- проектная граница публичного сервитута и точка с ее номером	:1139	- кадастровый номер земельного участка
 90/1	- линия электропередачи и опора с её номером		- граница муниципального образования
	- существующая часть границы земельного участка	46:27-6.177	- реестровый номер охранный зоны
	- граница кадастрового квартала		- охранный зона инженерных коммуникаций
46:27:010102	- номер кадастрового квартала		



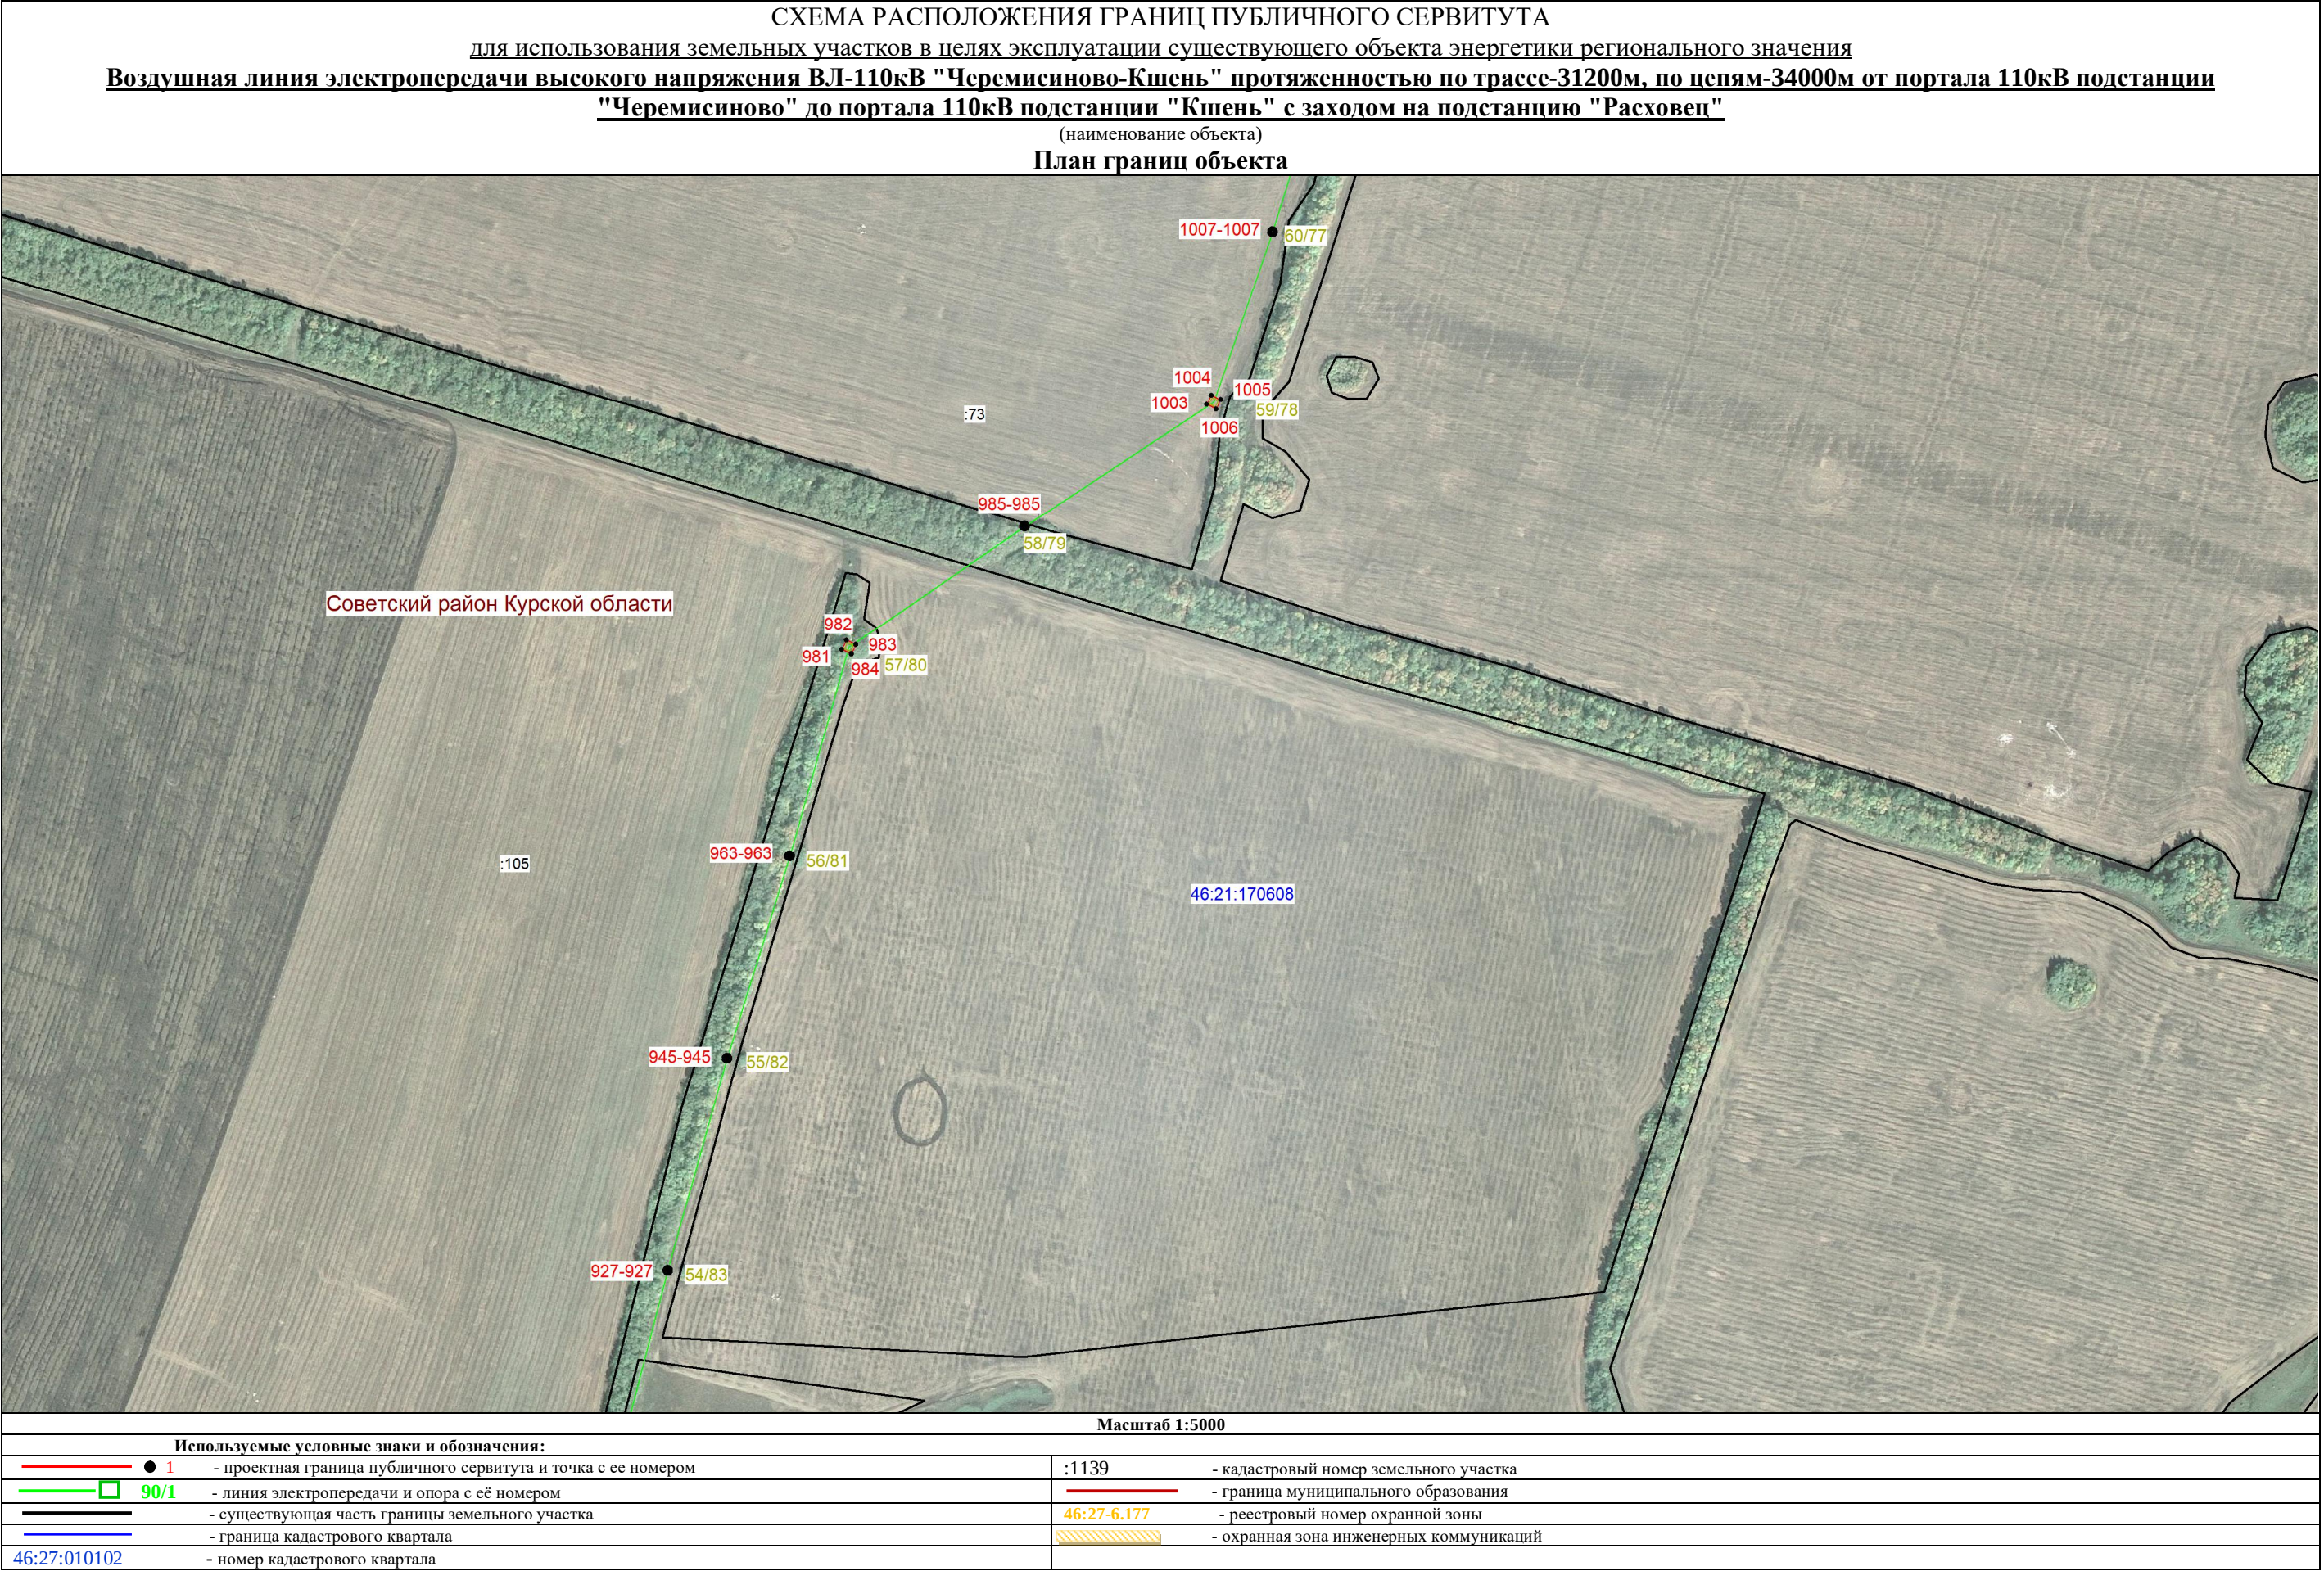



СХЕМА РАСПОЛОЖЕНИЯ ГРАНИЦ ПУБЛИЧНОГО СЕРВИТУТА
для использования земельных участков в целях эксплуатации существующего объекта энергетики регионального значения
Воздушная линия электропередачи высокого напряжения ВЛ-110кВ "Черемисиново-Кшень" протяженностью по трассе-31200м, по цепям-34000м от портала 110кВ подстанции "Черемисиново" до портала 110кВ подстанции "Кшень" с заходом на подстанцию "Расховец"
(наименование объекта)
План границ объекта

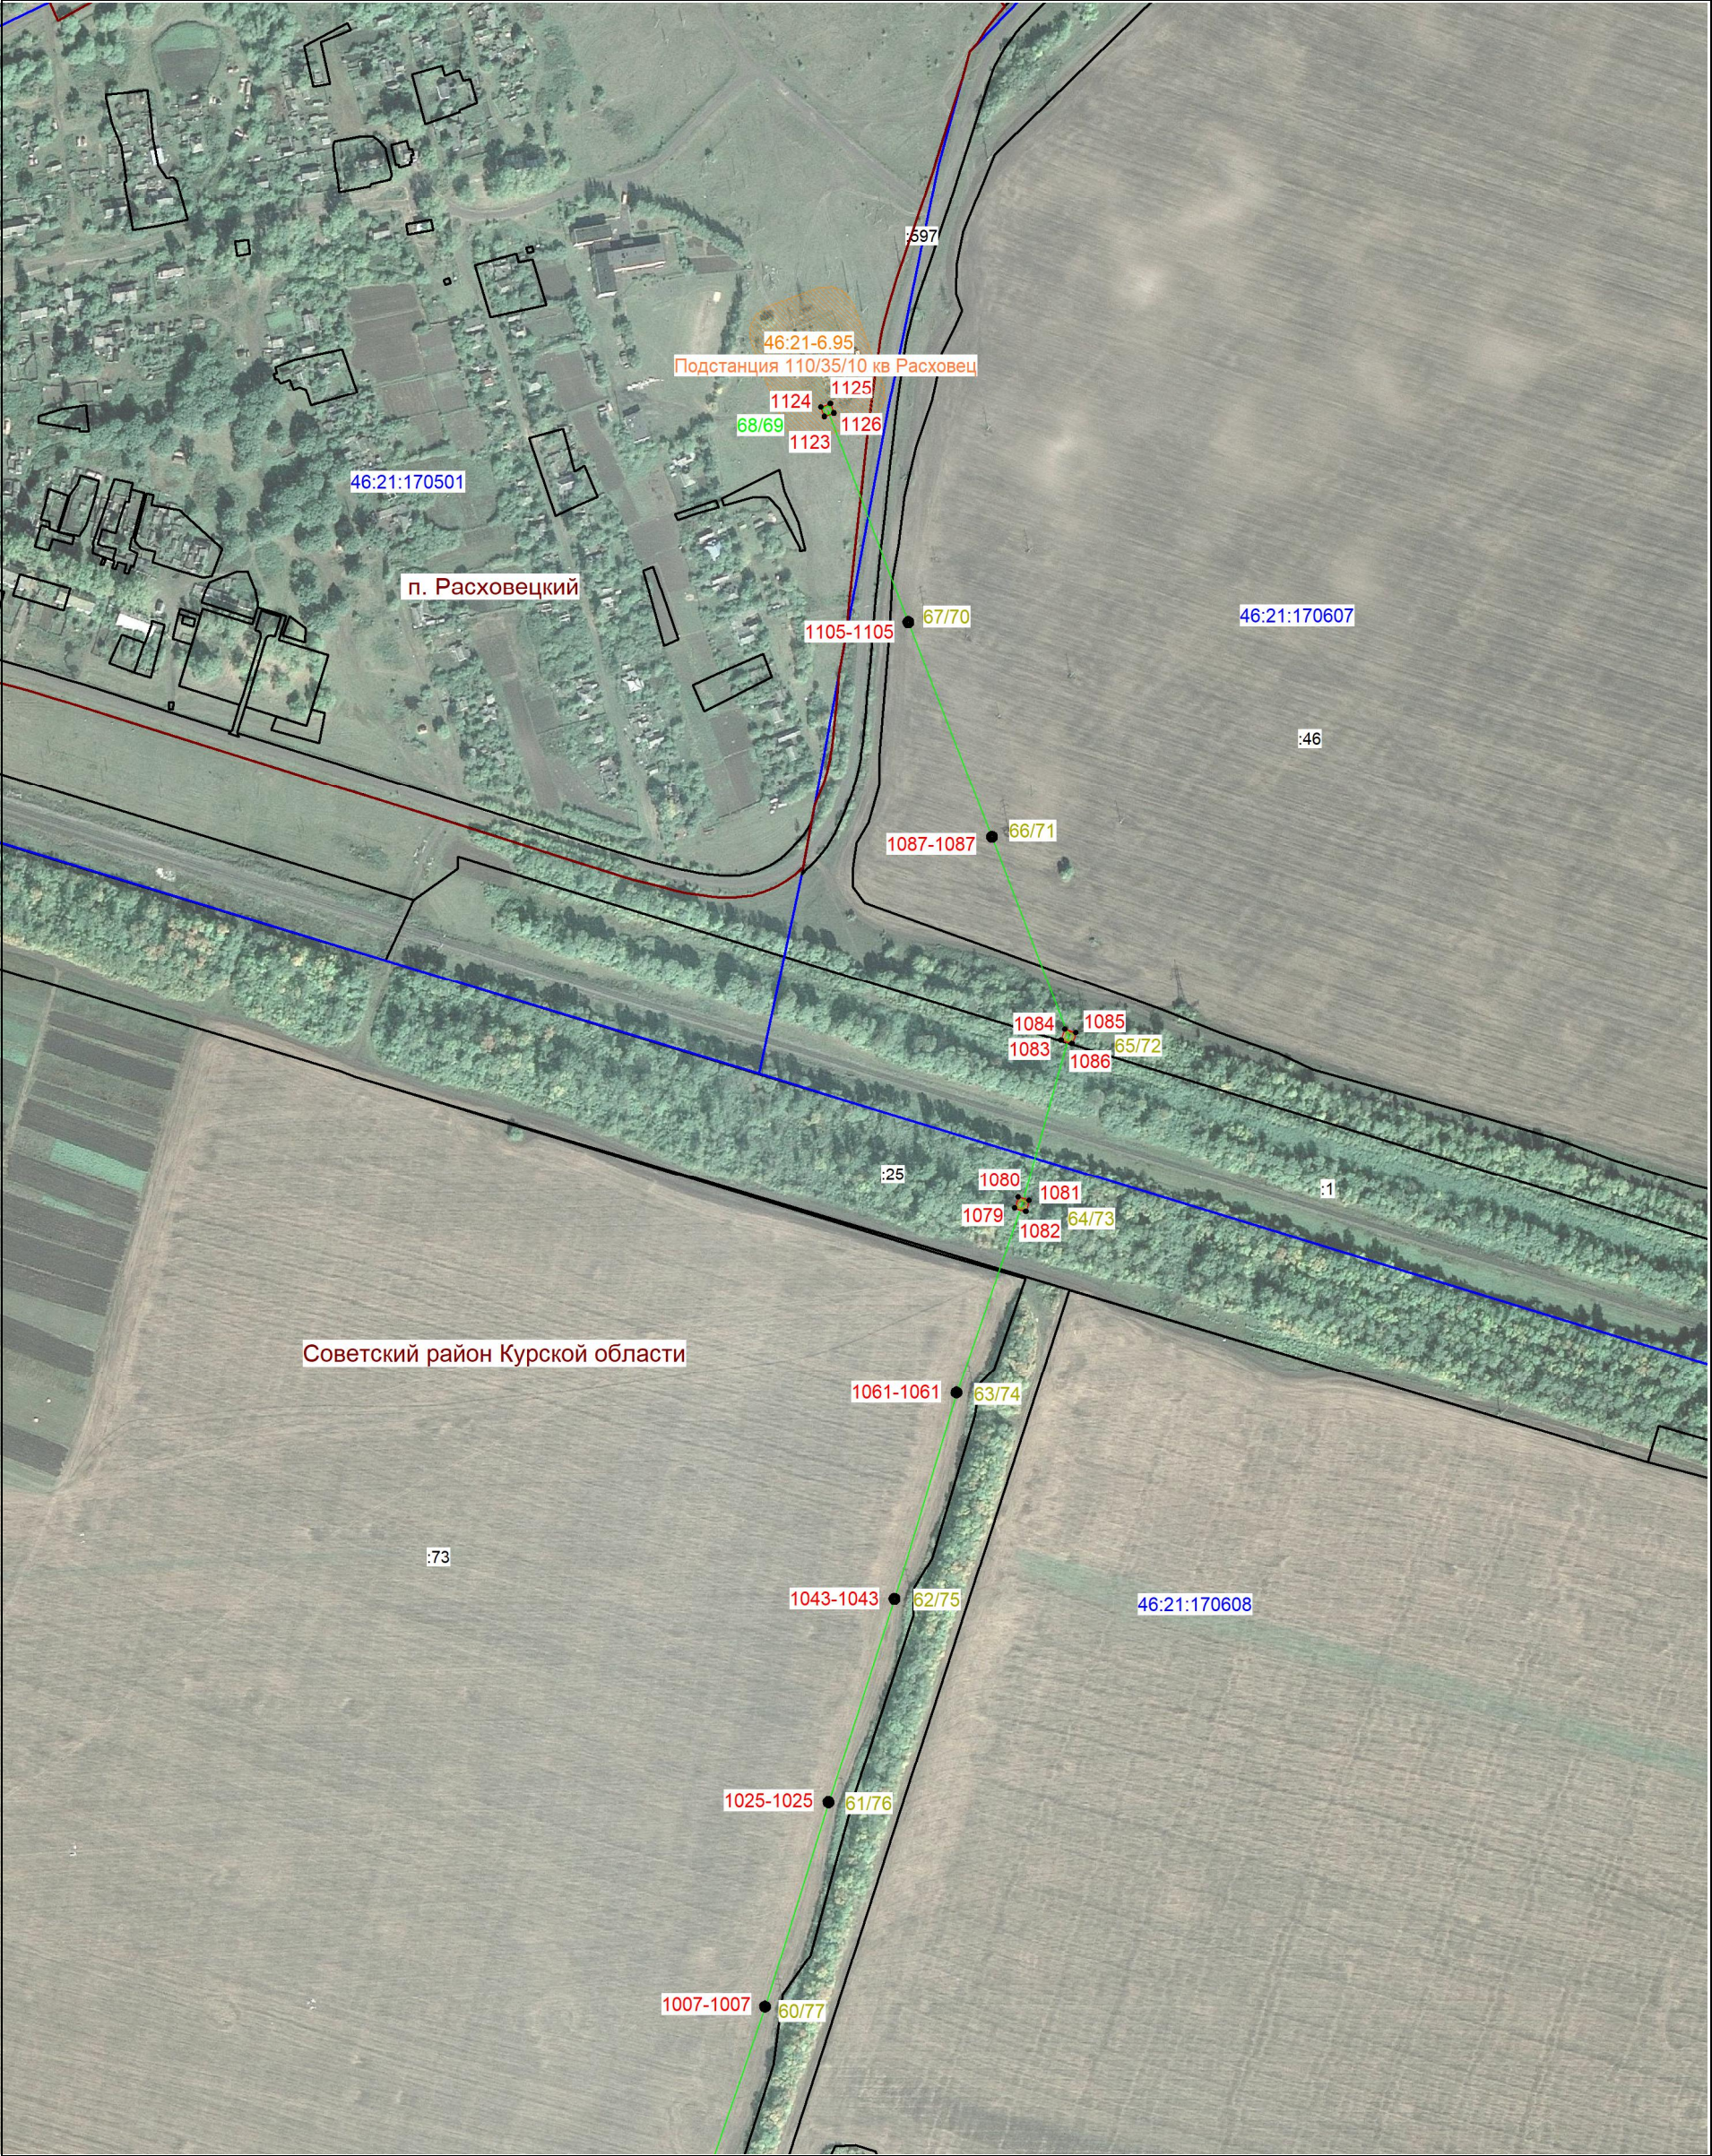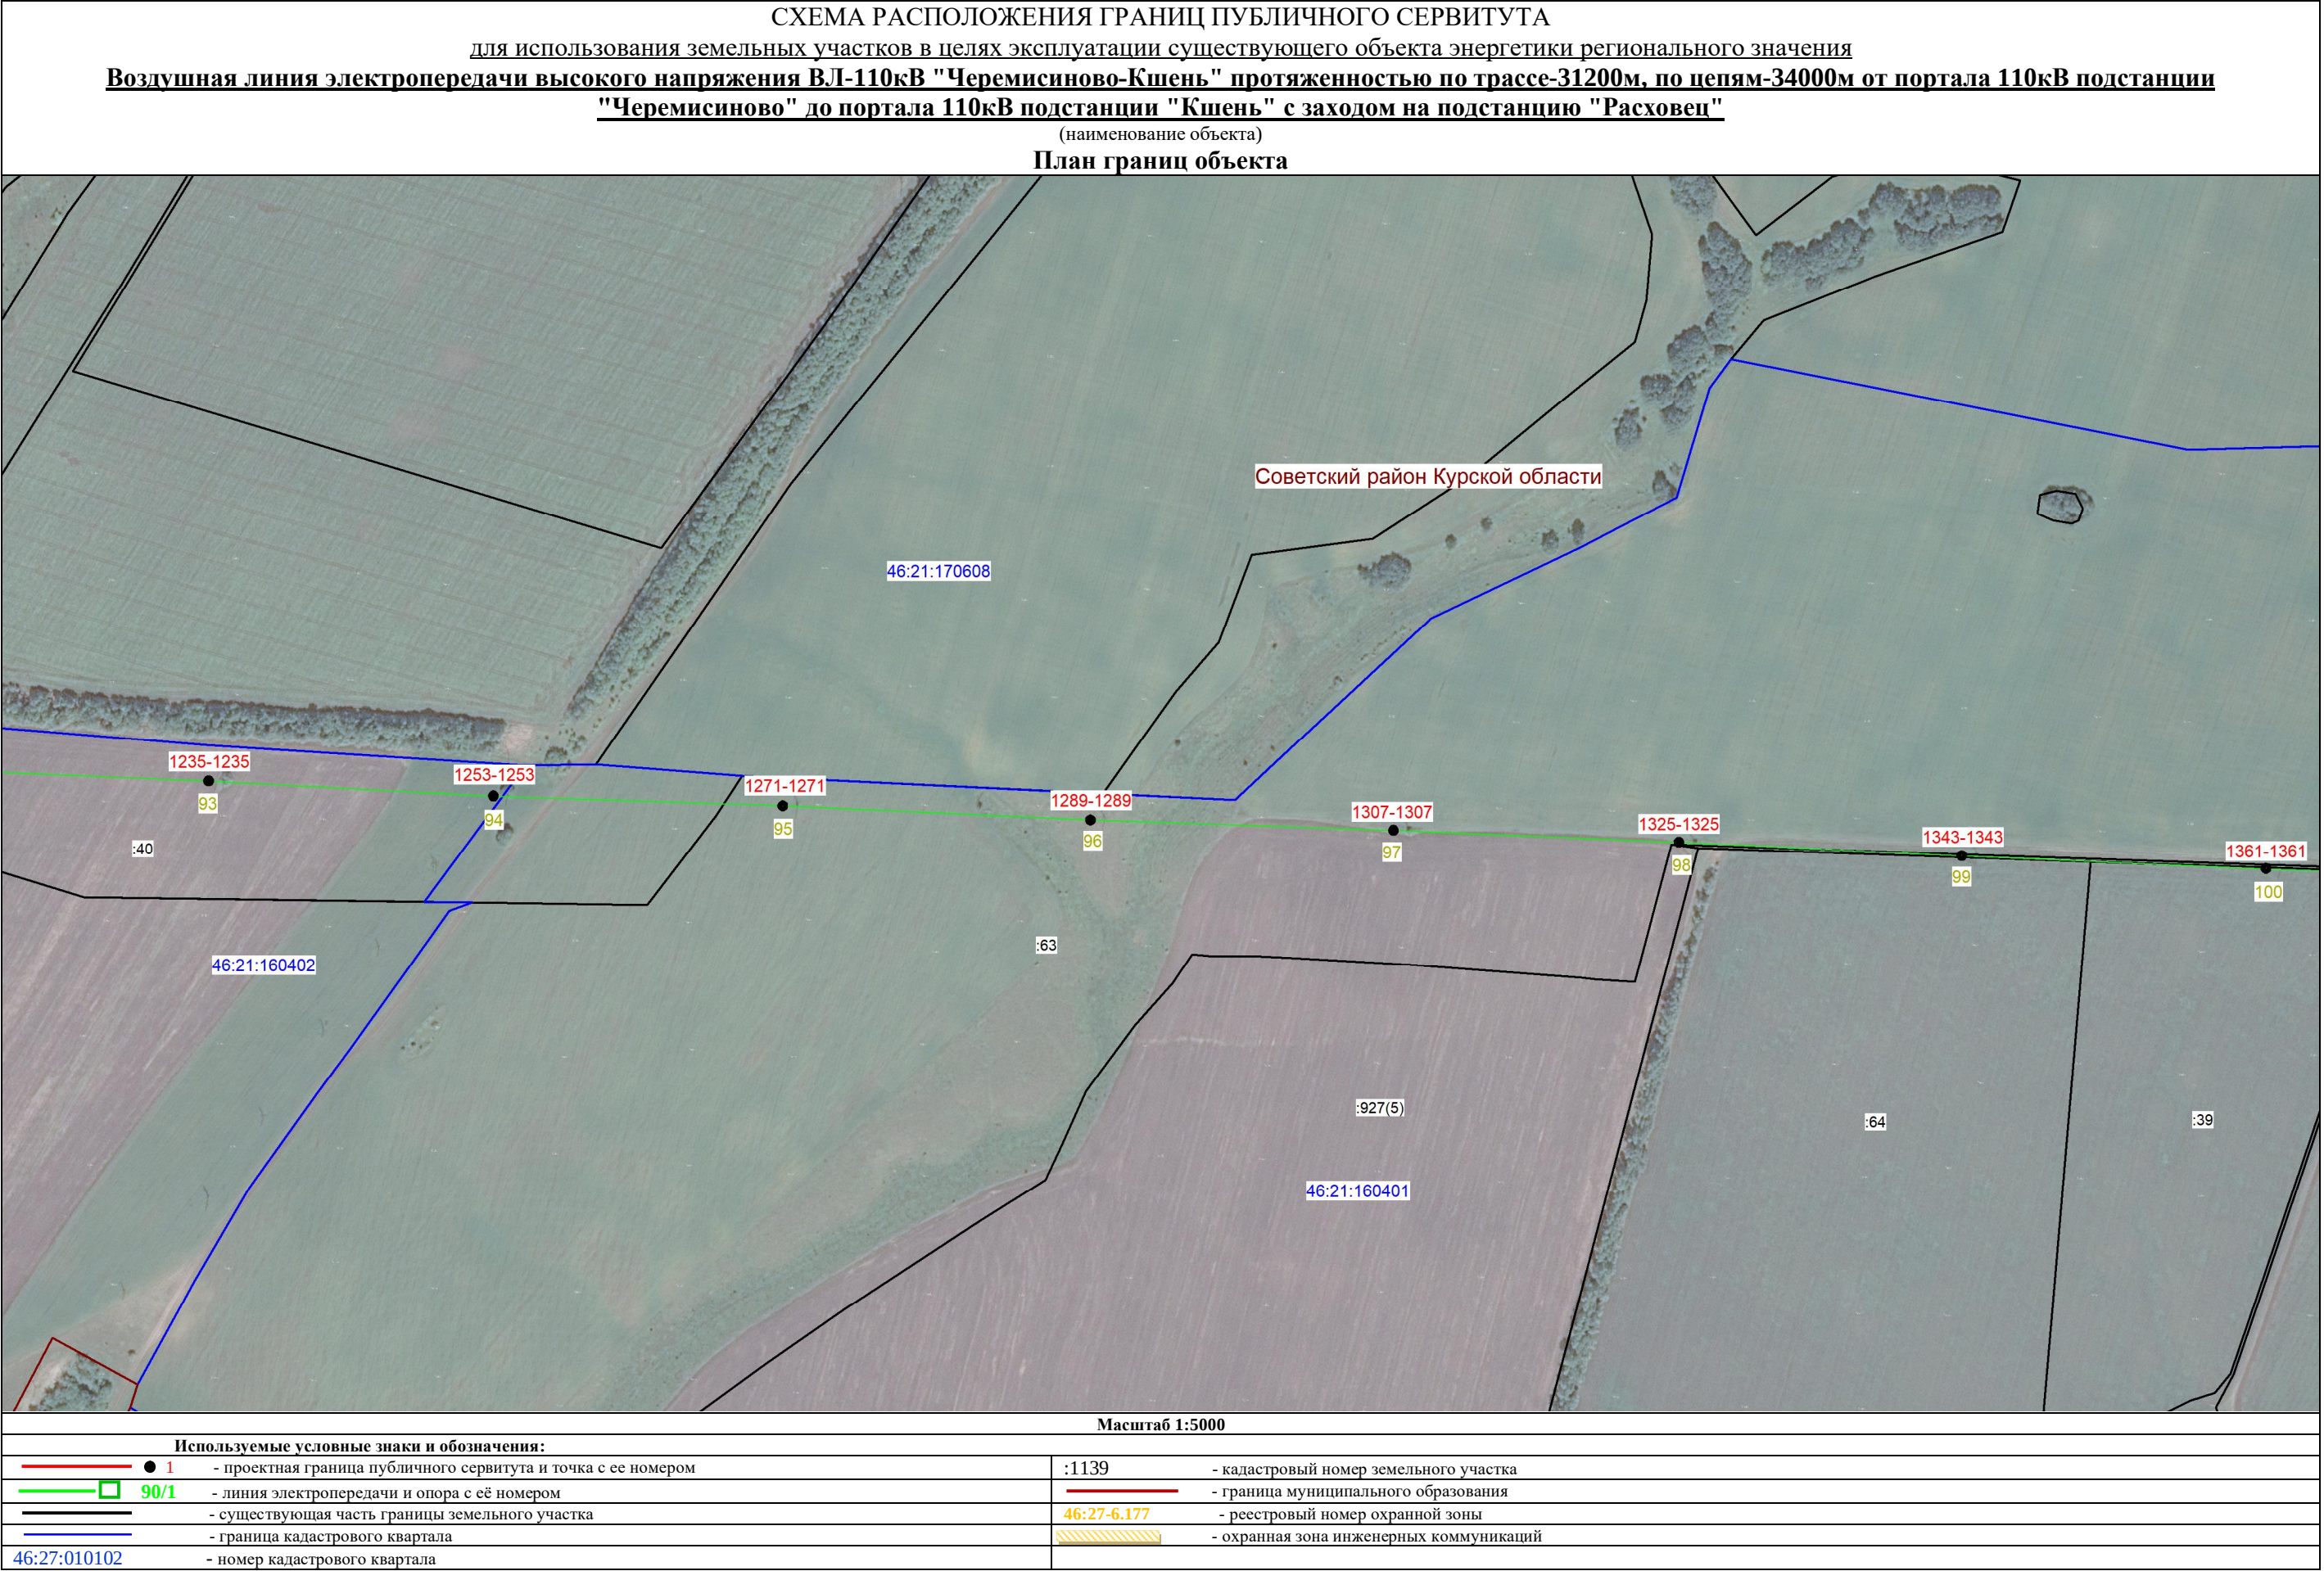


Масштаб 1:5000

Используемые условные знаки и обозначения:			
	1	- проектная граница публичного сервитута и точка с ее номером	:1139
	90/1	- линия электропередачи и опора с её номером	
		- существующая часть границы земельного участка	46:27-6.177
		- граница кадастрового квартала	
46:27:010102		- номер кадастрового квартала	- охранный номер земельного участка
			- граница муниципального образования
			- реестровый номер охранный зоны
			- охранный номер инженерных коммуникаций



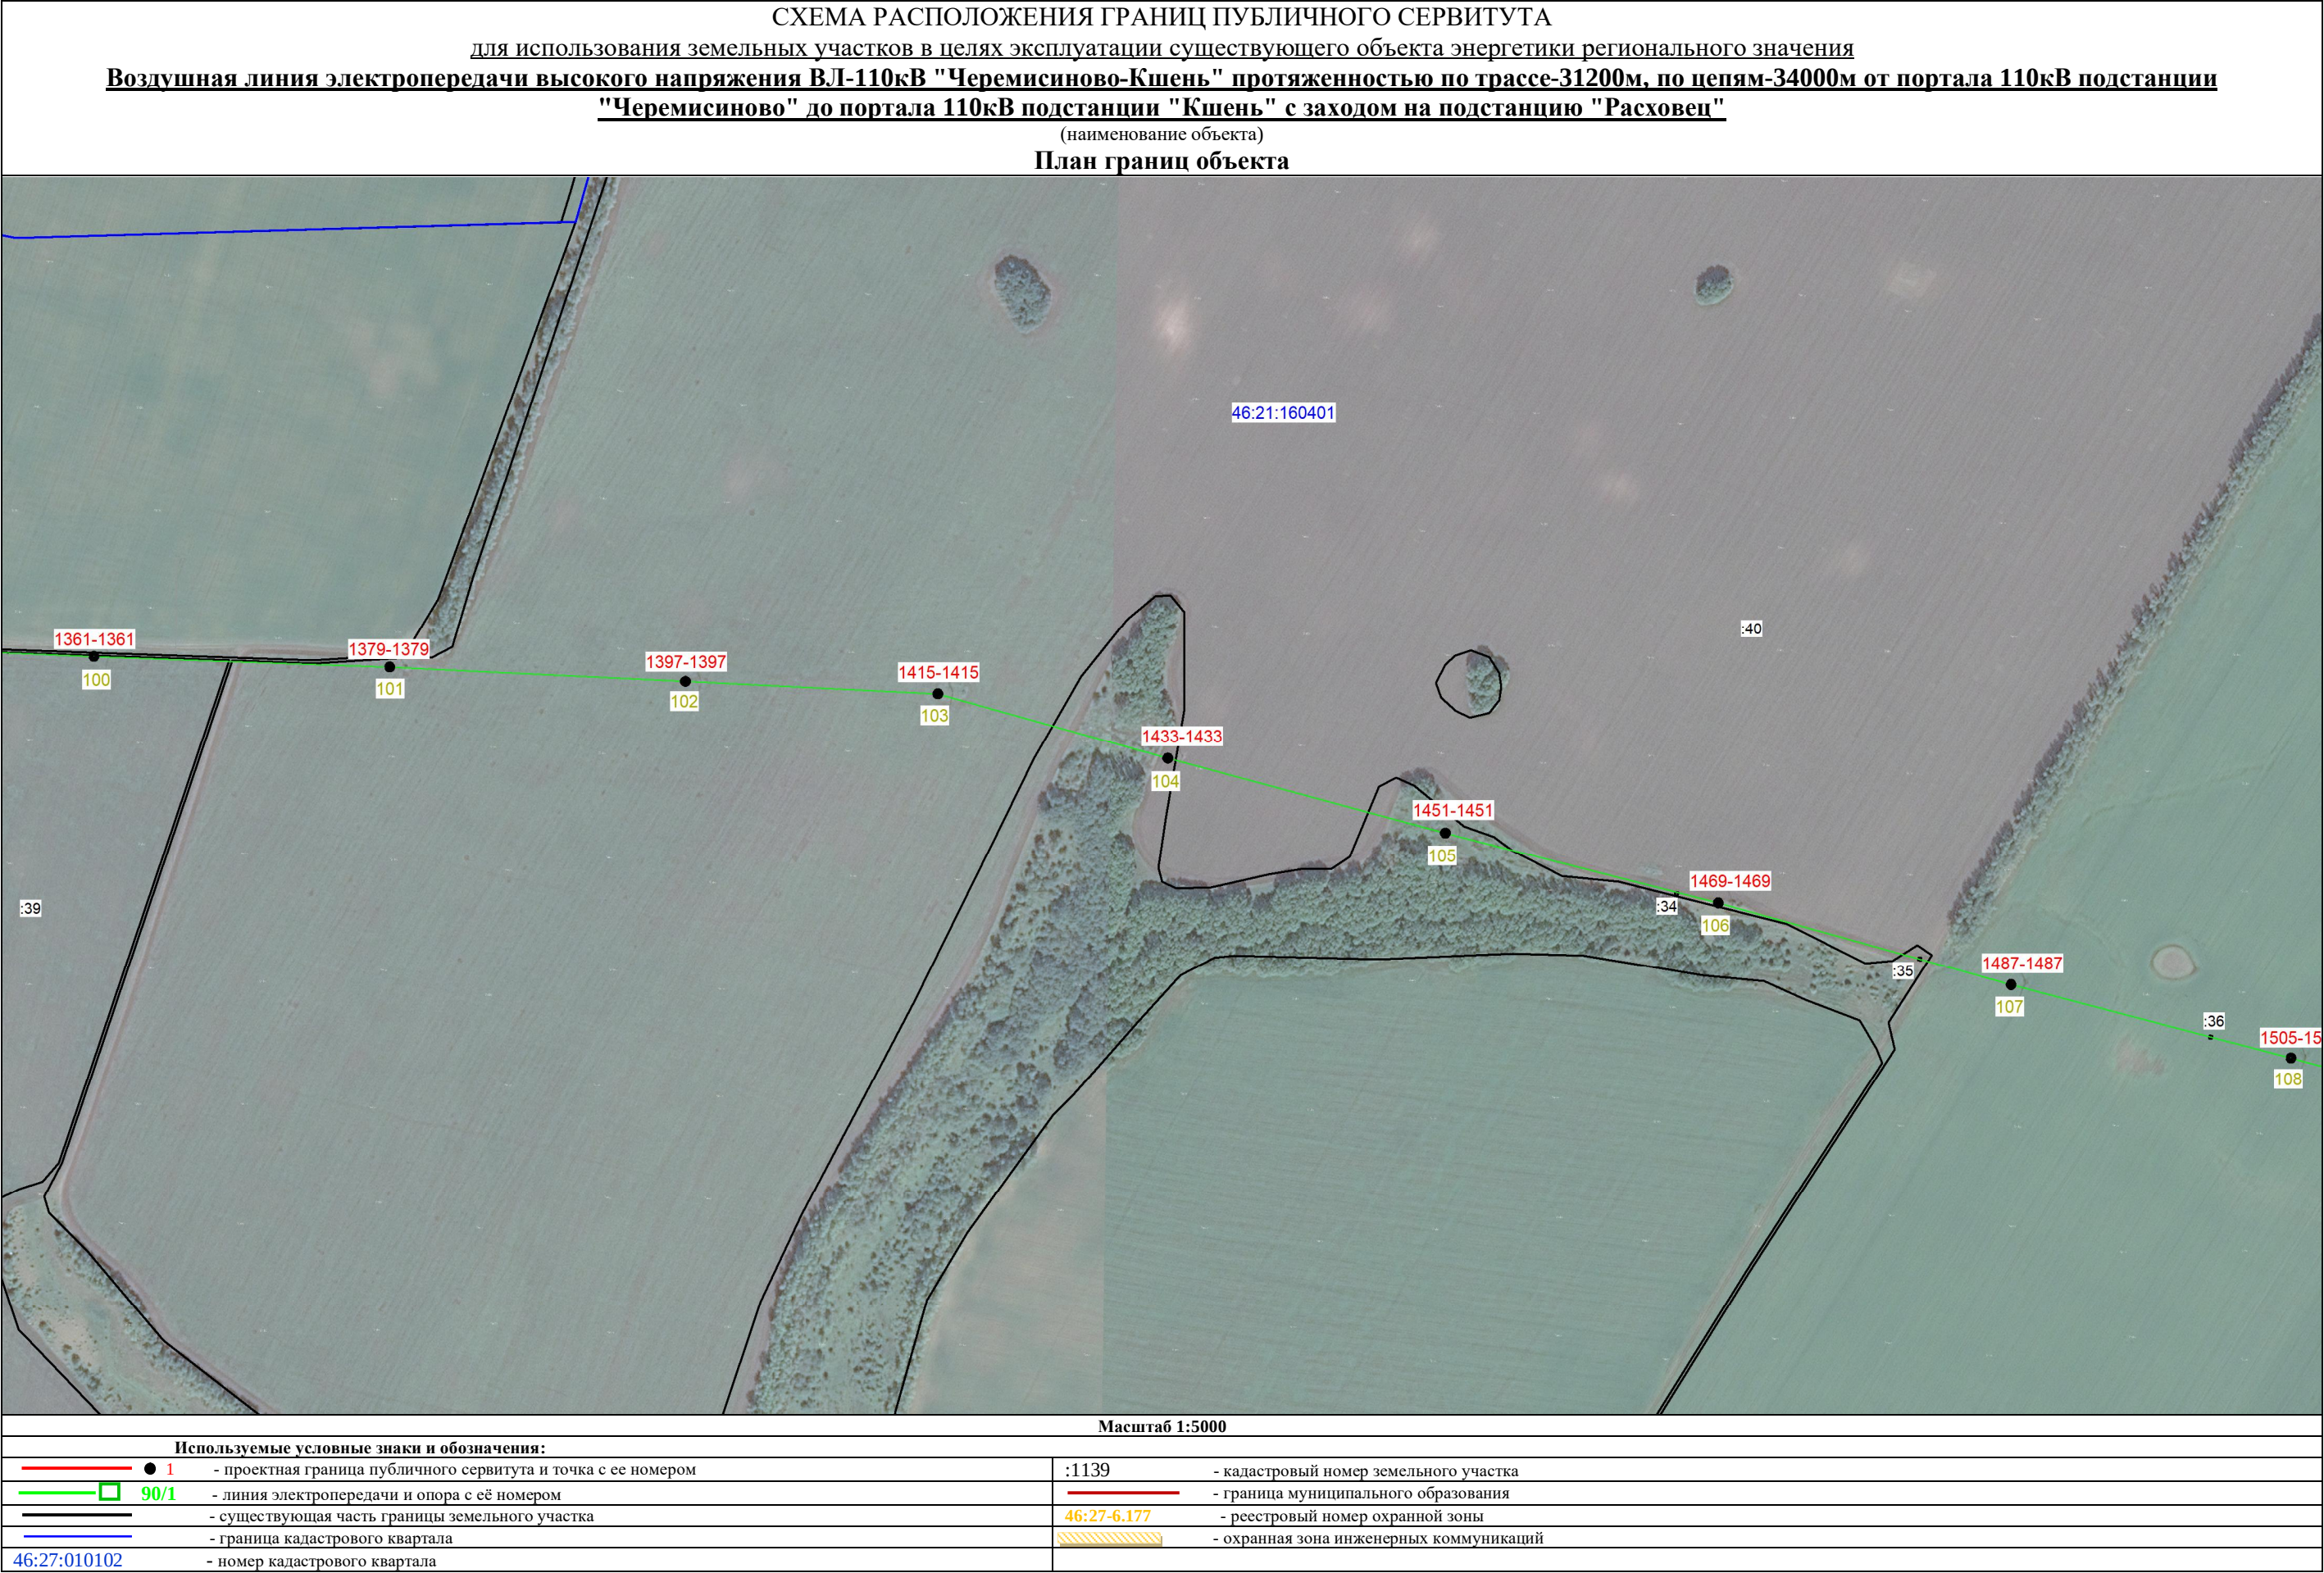

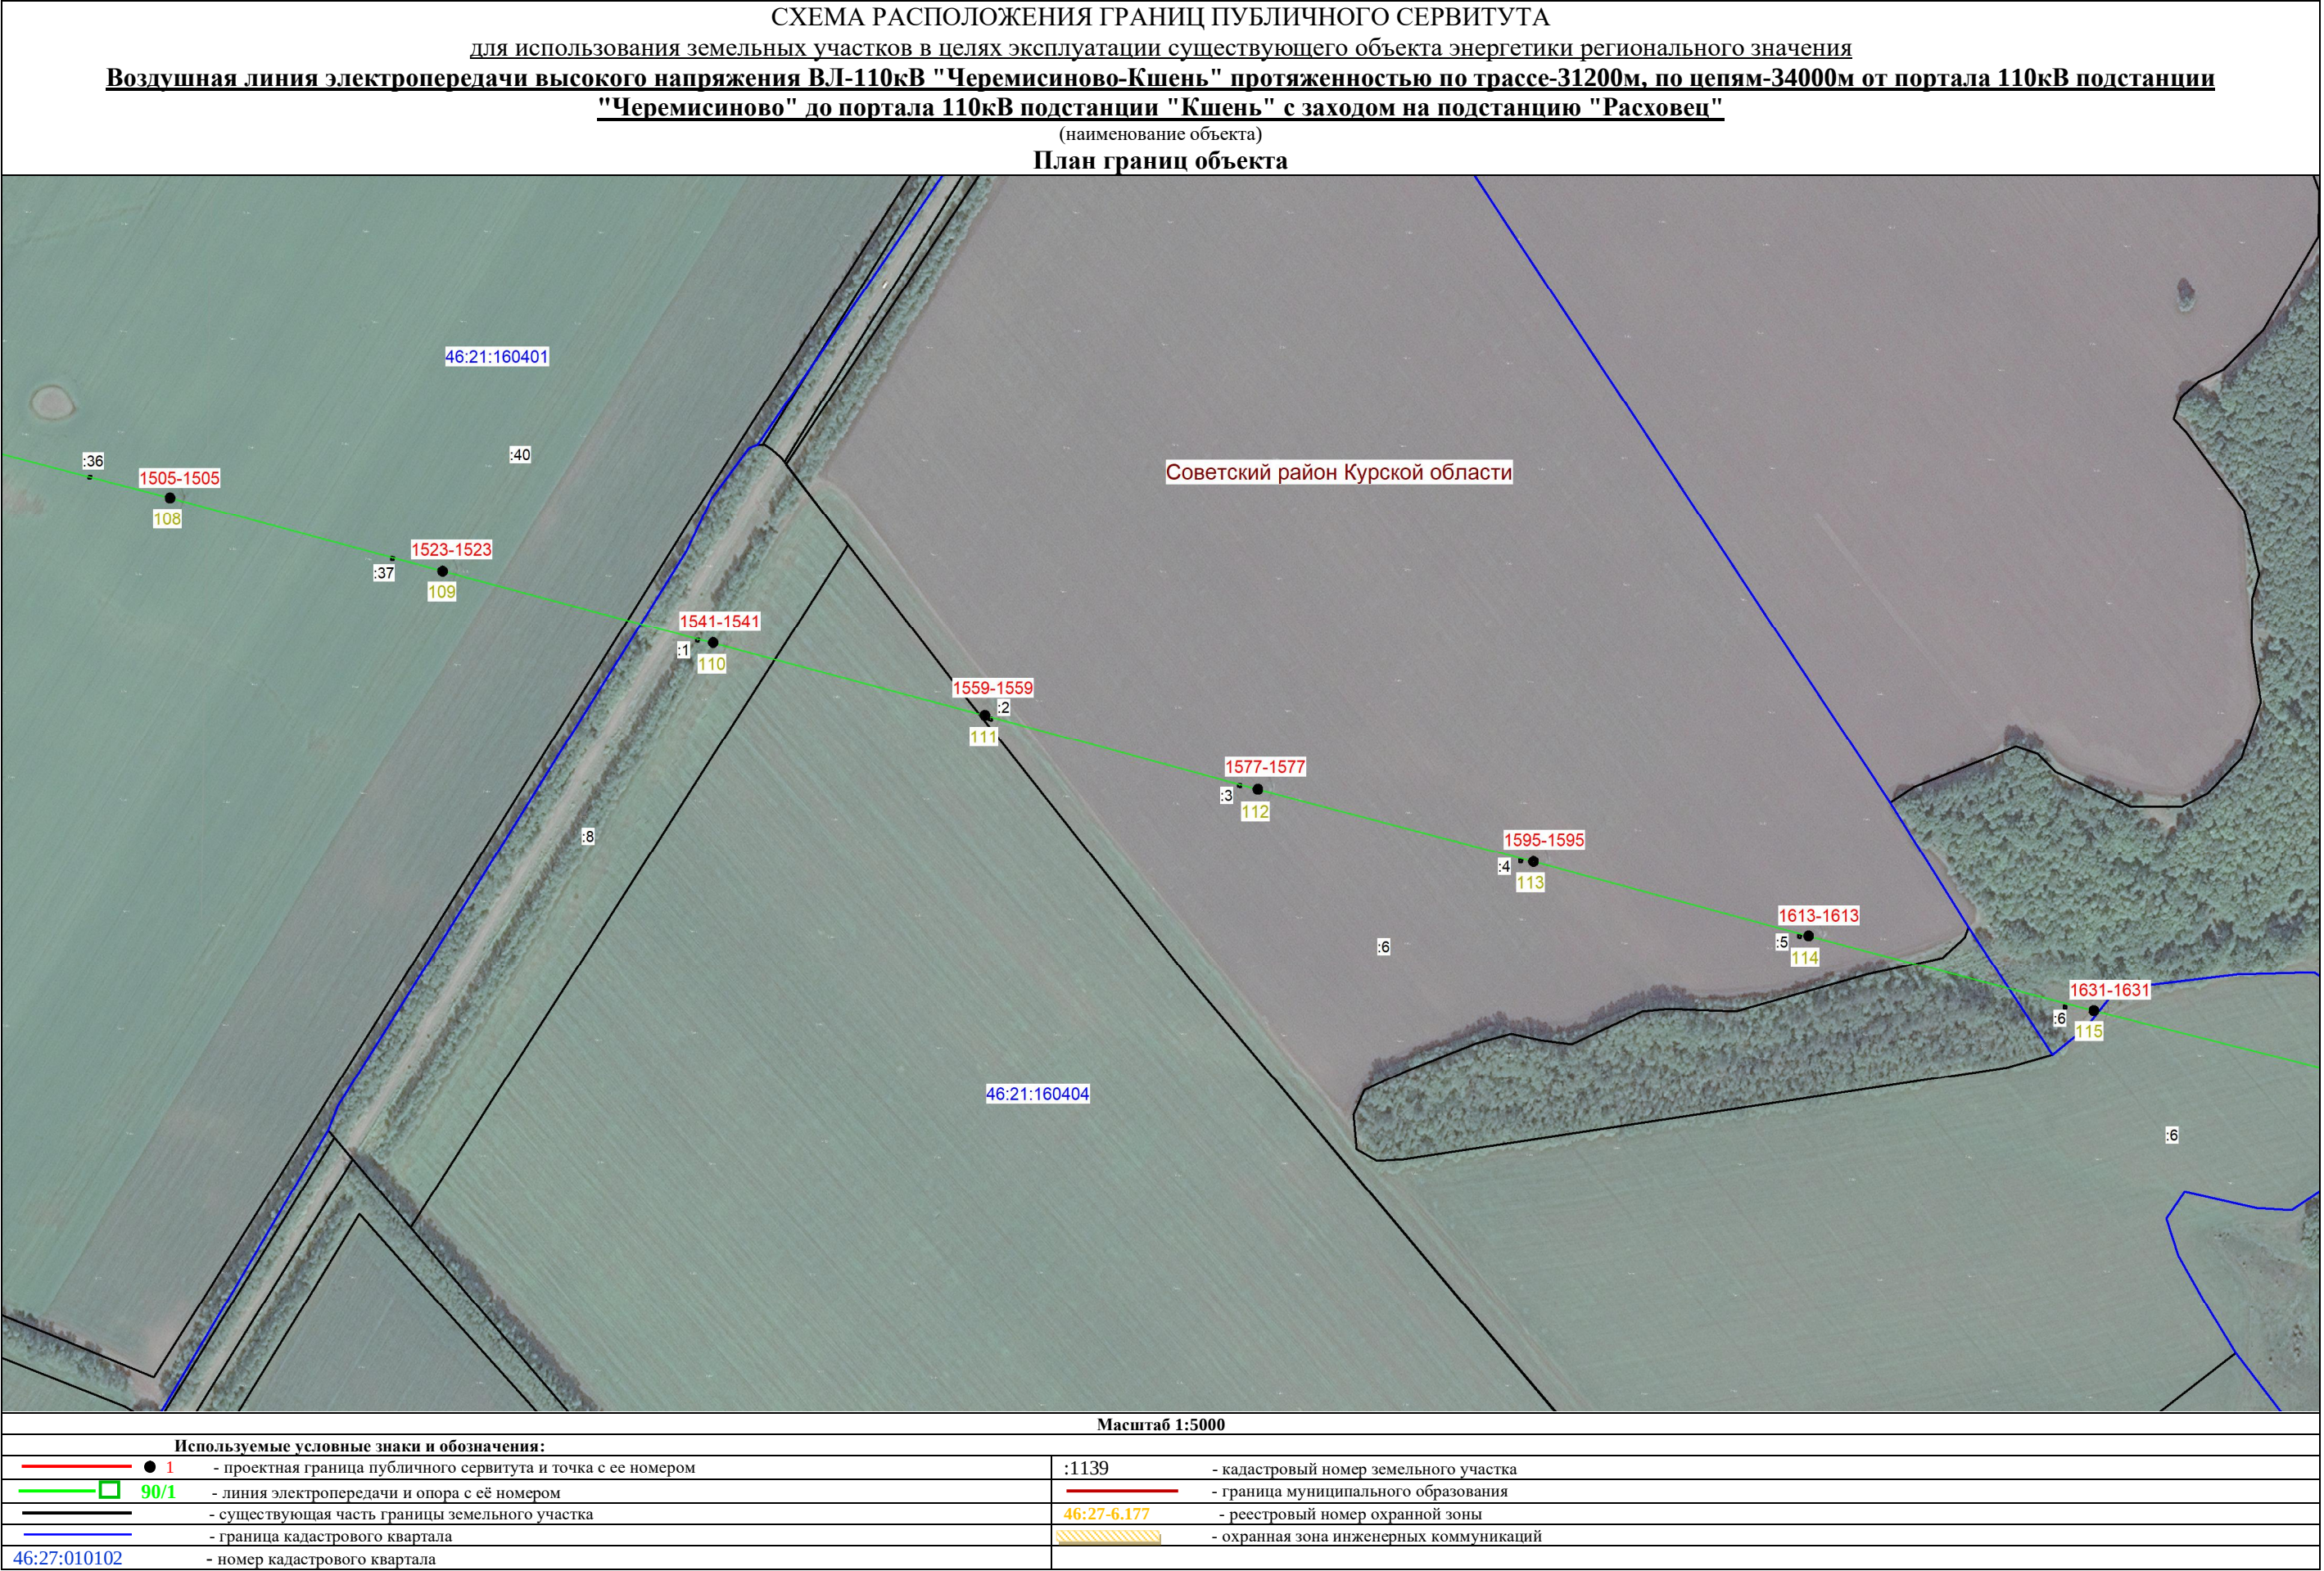

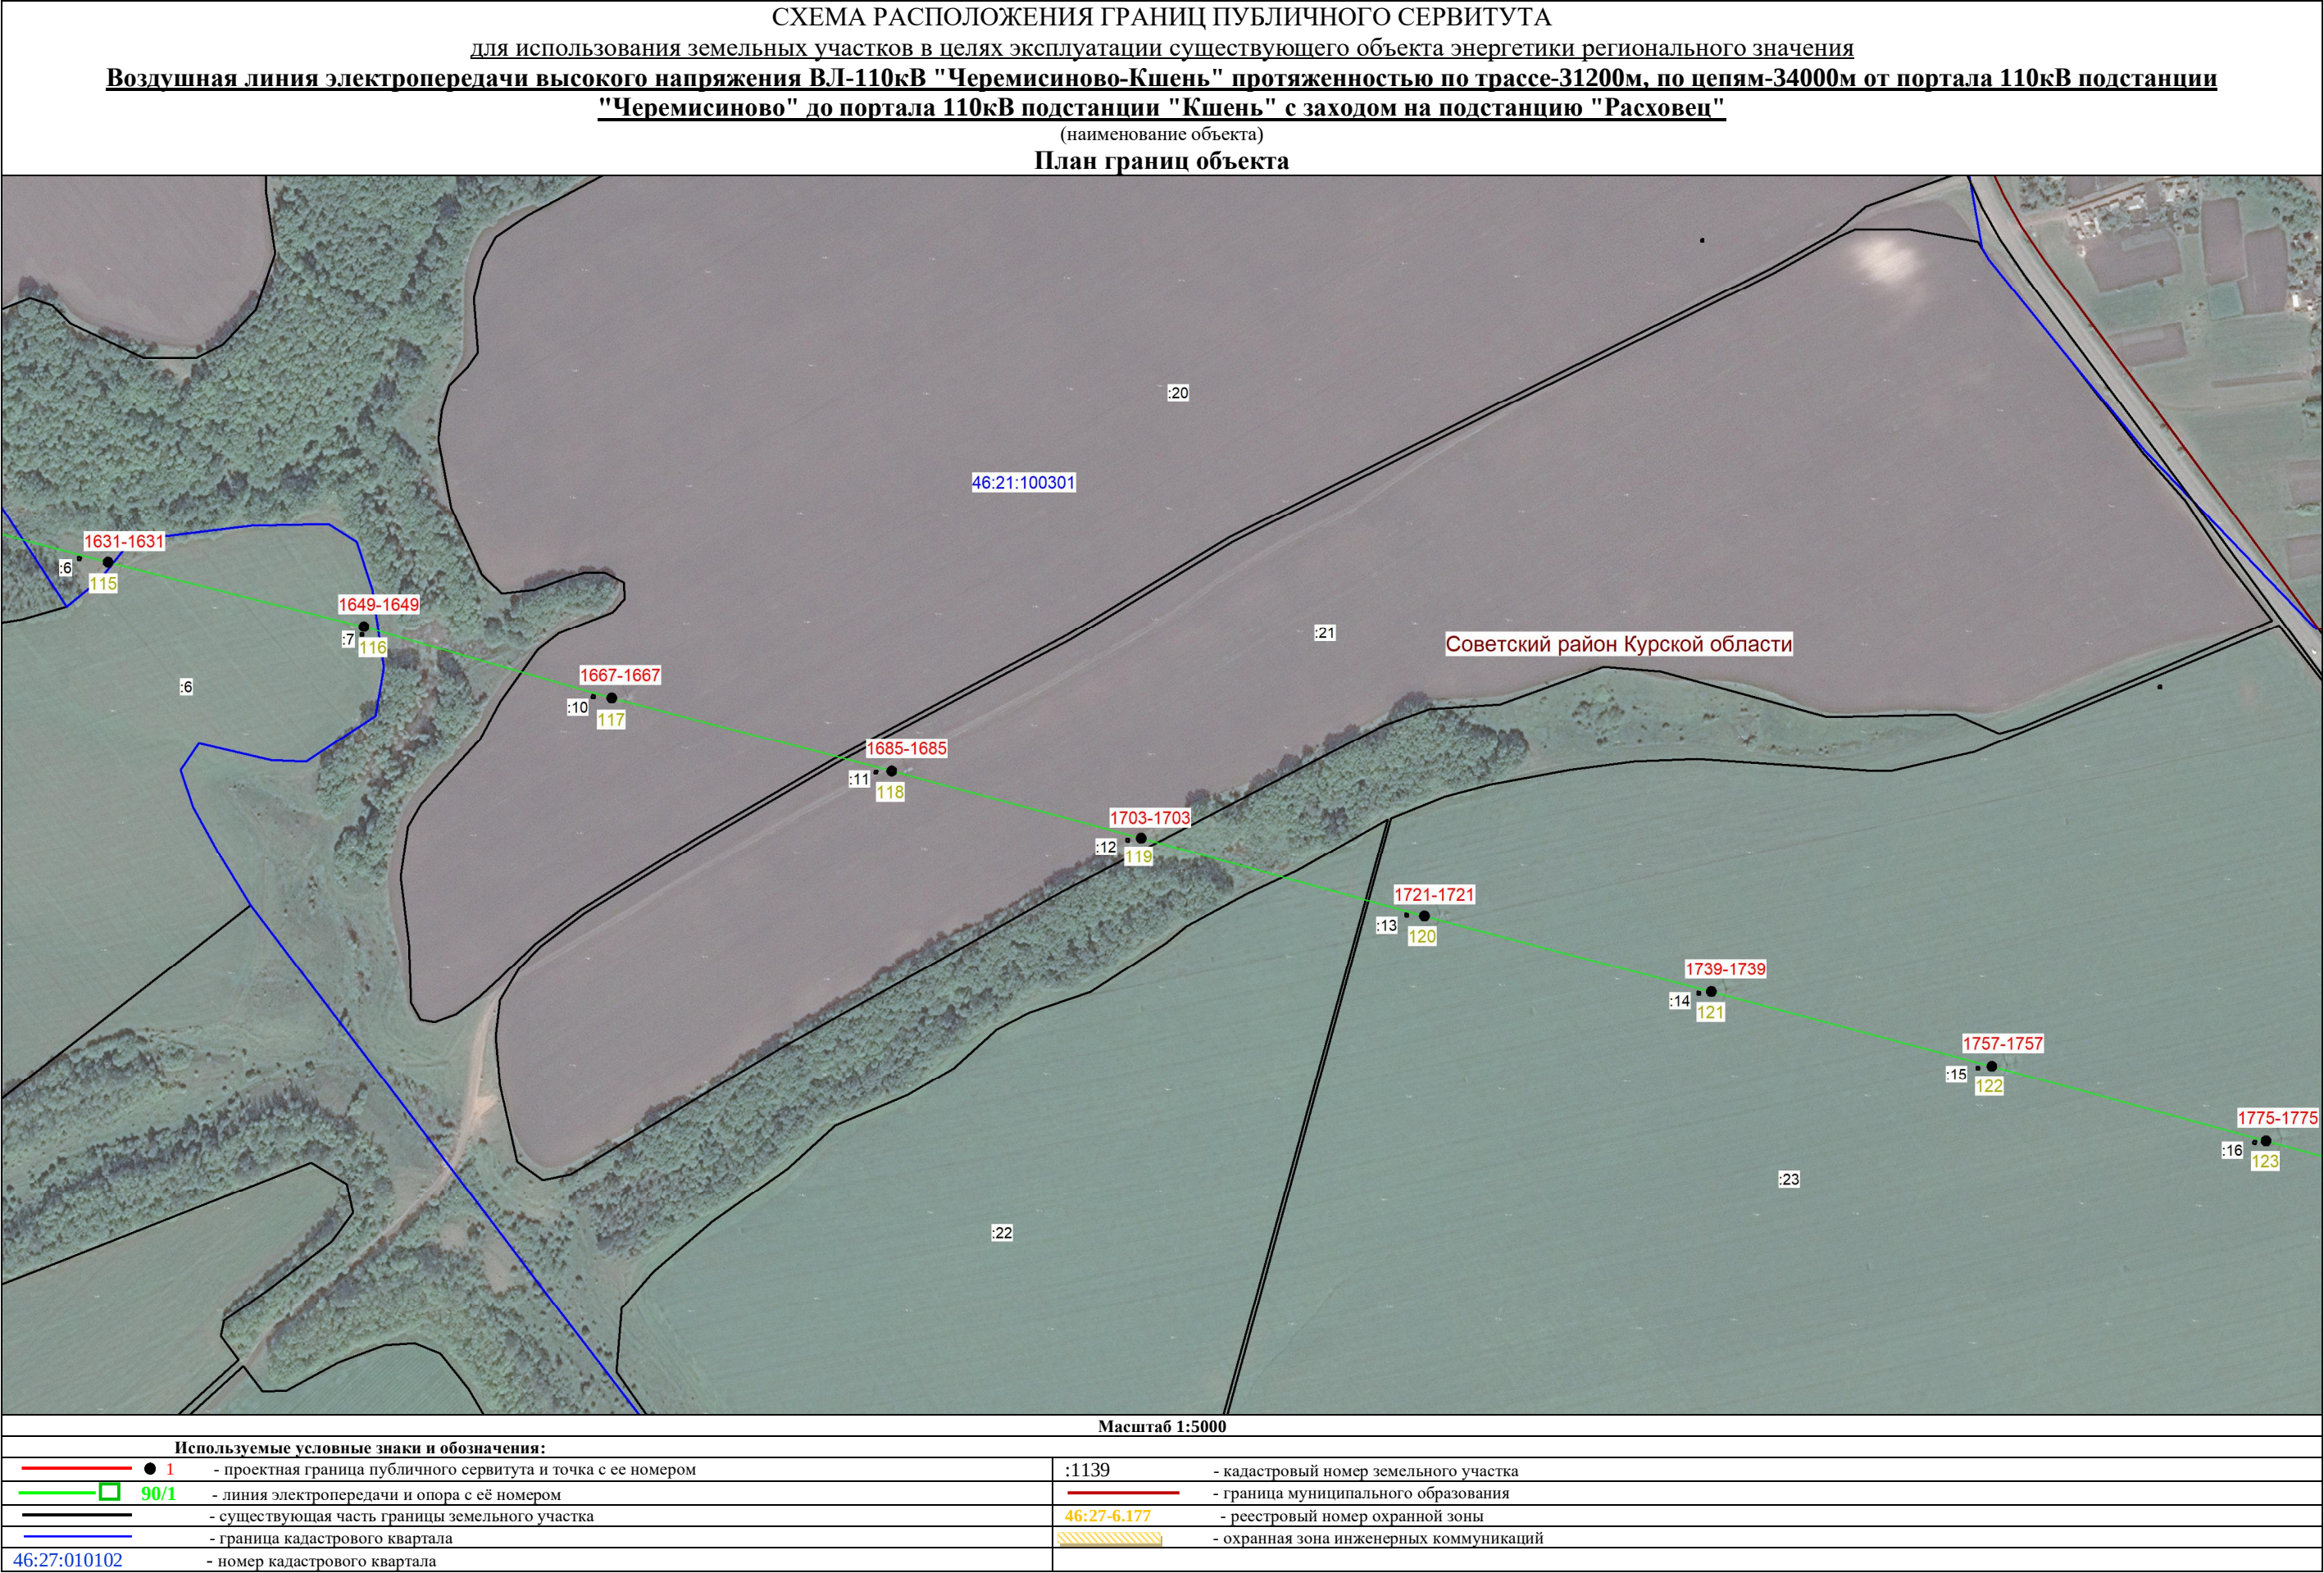


СХЕМА РАСПОЛОЖЕНИЯ ГРАНИЦ ПУБЛИЧНОГО СЕРВИТУТА

для использования земельных участков в целях эксплуатации существующего объекта энергетики регионального значения

Воздушная линия электропередачи высокого напряжения ВЛ-110кВ "Черемисиново-Кшень" протяженностью по трассе-31200м, по цепям-34000м от портала 110кВ подстанции "Черемисиново" до портала 110кВ подстанции "Кшень" с заходом на подстанцию "Расховец"

(наименование объекта)

План границ объекта



Масштаб 1:5000				
Используемые условные знаки и обозначения:				
	● 1	- проектная граница публичного сервитута и точка с ее номером	:1139	- кадастровый номер земельного участка
	90/1	- линия электропередачи и опора с её номером		- граница муниципального образования
		- существующая часть границы земельного участка	46:27-6.177	- реестровый номер охранный зоны
		- граница кадастрового квартала		- охранный зона инженерных коммуникаций
46:27:010102		- номер кадастрового квартала		

