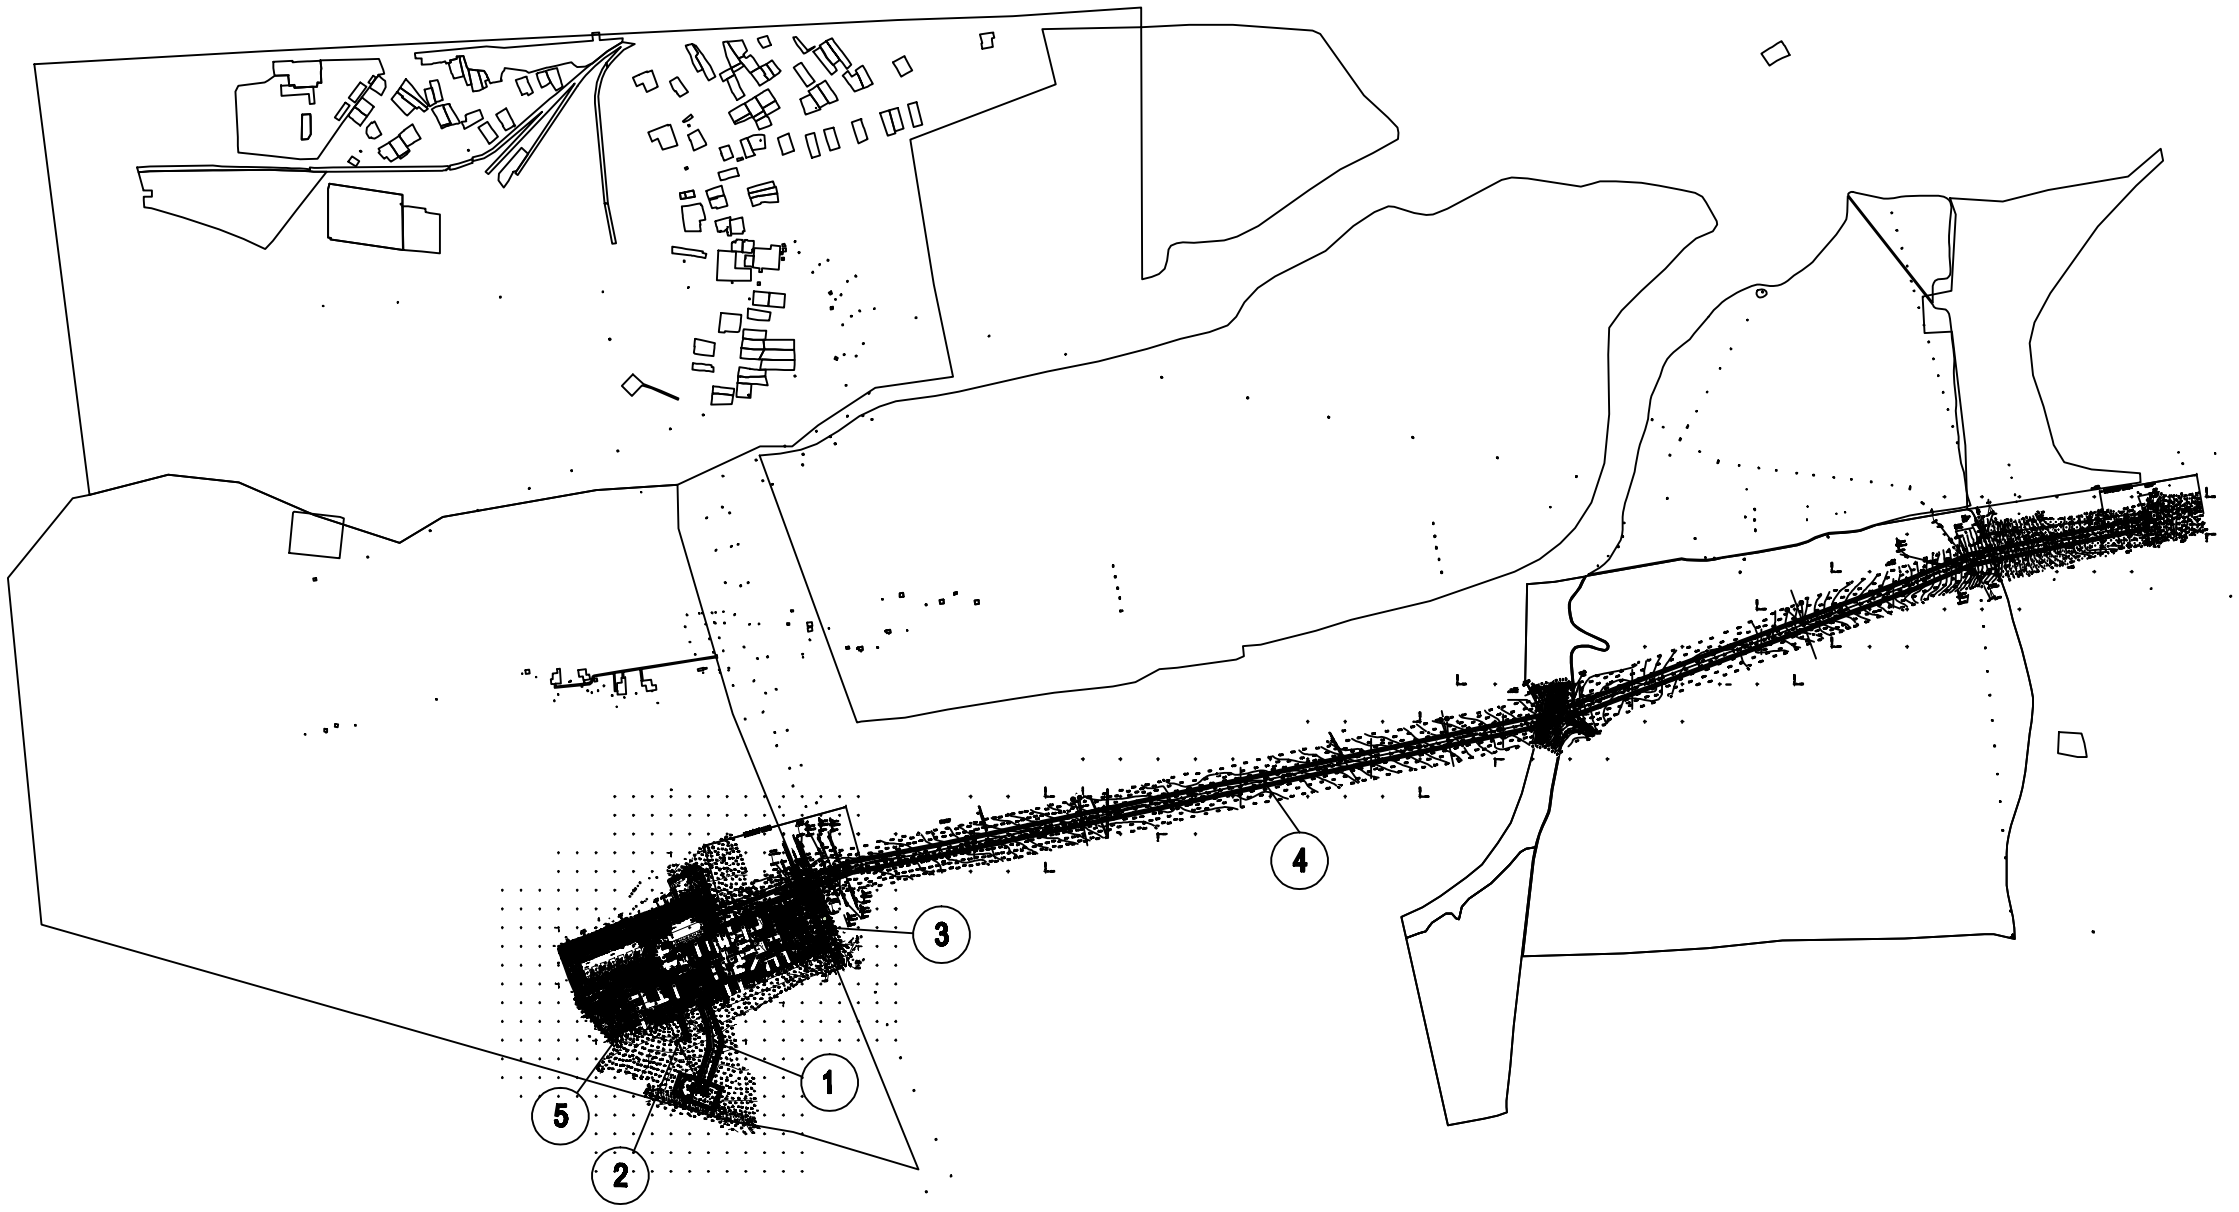

Экспликация

N на плане	Наименование
1	Кабельные линии, временная дорога на период строительства к артезианской скважине
2	Кабель связи (демонтаж), кабельные муфты
3	Строительный городок, кабель связи, подъездная дорога
4	Канализационный коллектор
5	Кабель связи

Взам. инв. №

Подпись и дата

Инв. № подл.

Изм.	Кол.	Лист	№док	Подпись	Дата	17/97 - ППТ			
						Проект планировки территории для установления границ земельных участков, предназначенных для строительства и размещения линейного объекта: "Реконструкция промплощадки КС "Черемисиново" Курского ЛПУМГ"			
Разраб.		Сокольникова				Проект планировки территории для линейного объекта	Стадия	Лист	Листов
							П	1	
ГИП		Домашев				Ситуационная схема	ООО "Курскстройпроект"		