


Инв. № подл.	Подпись и дата	Взам. инв. №

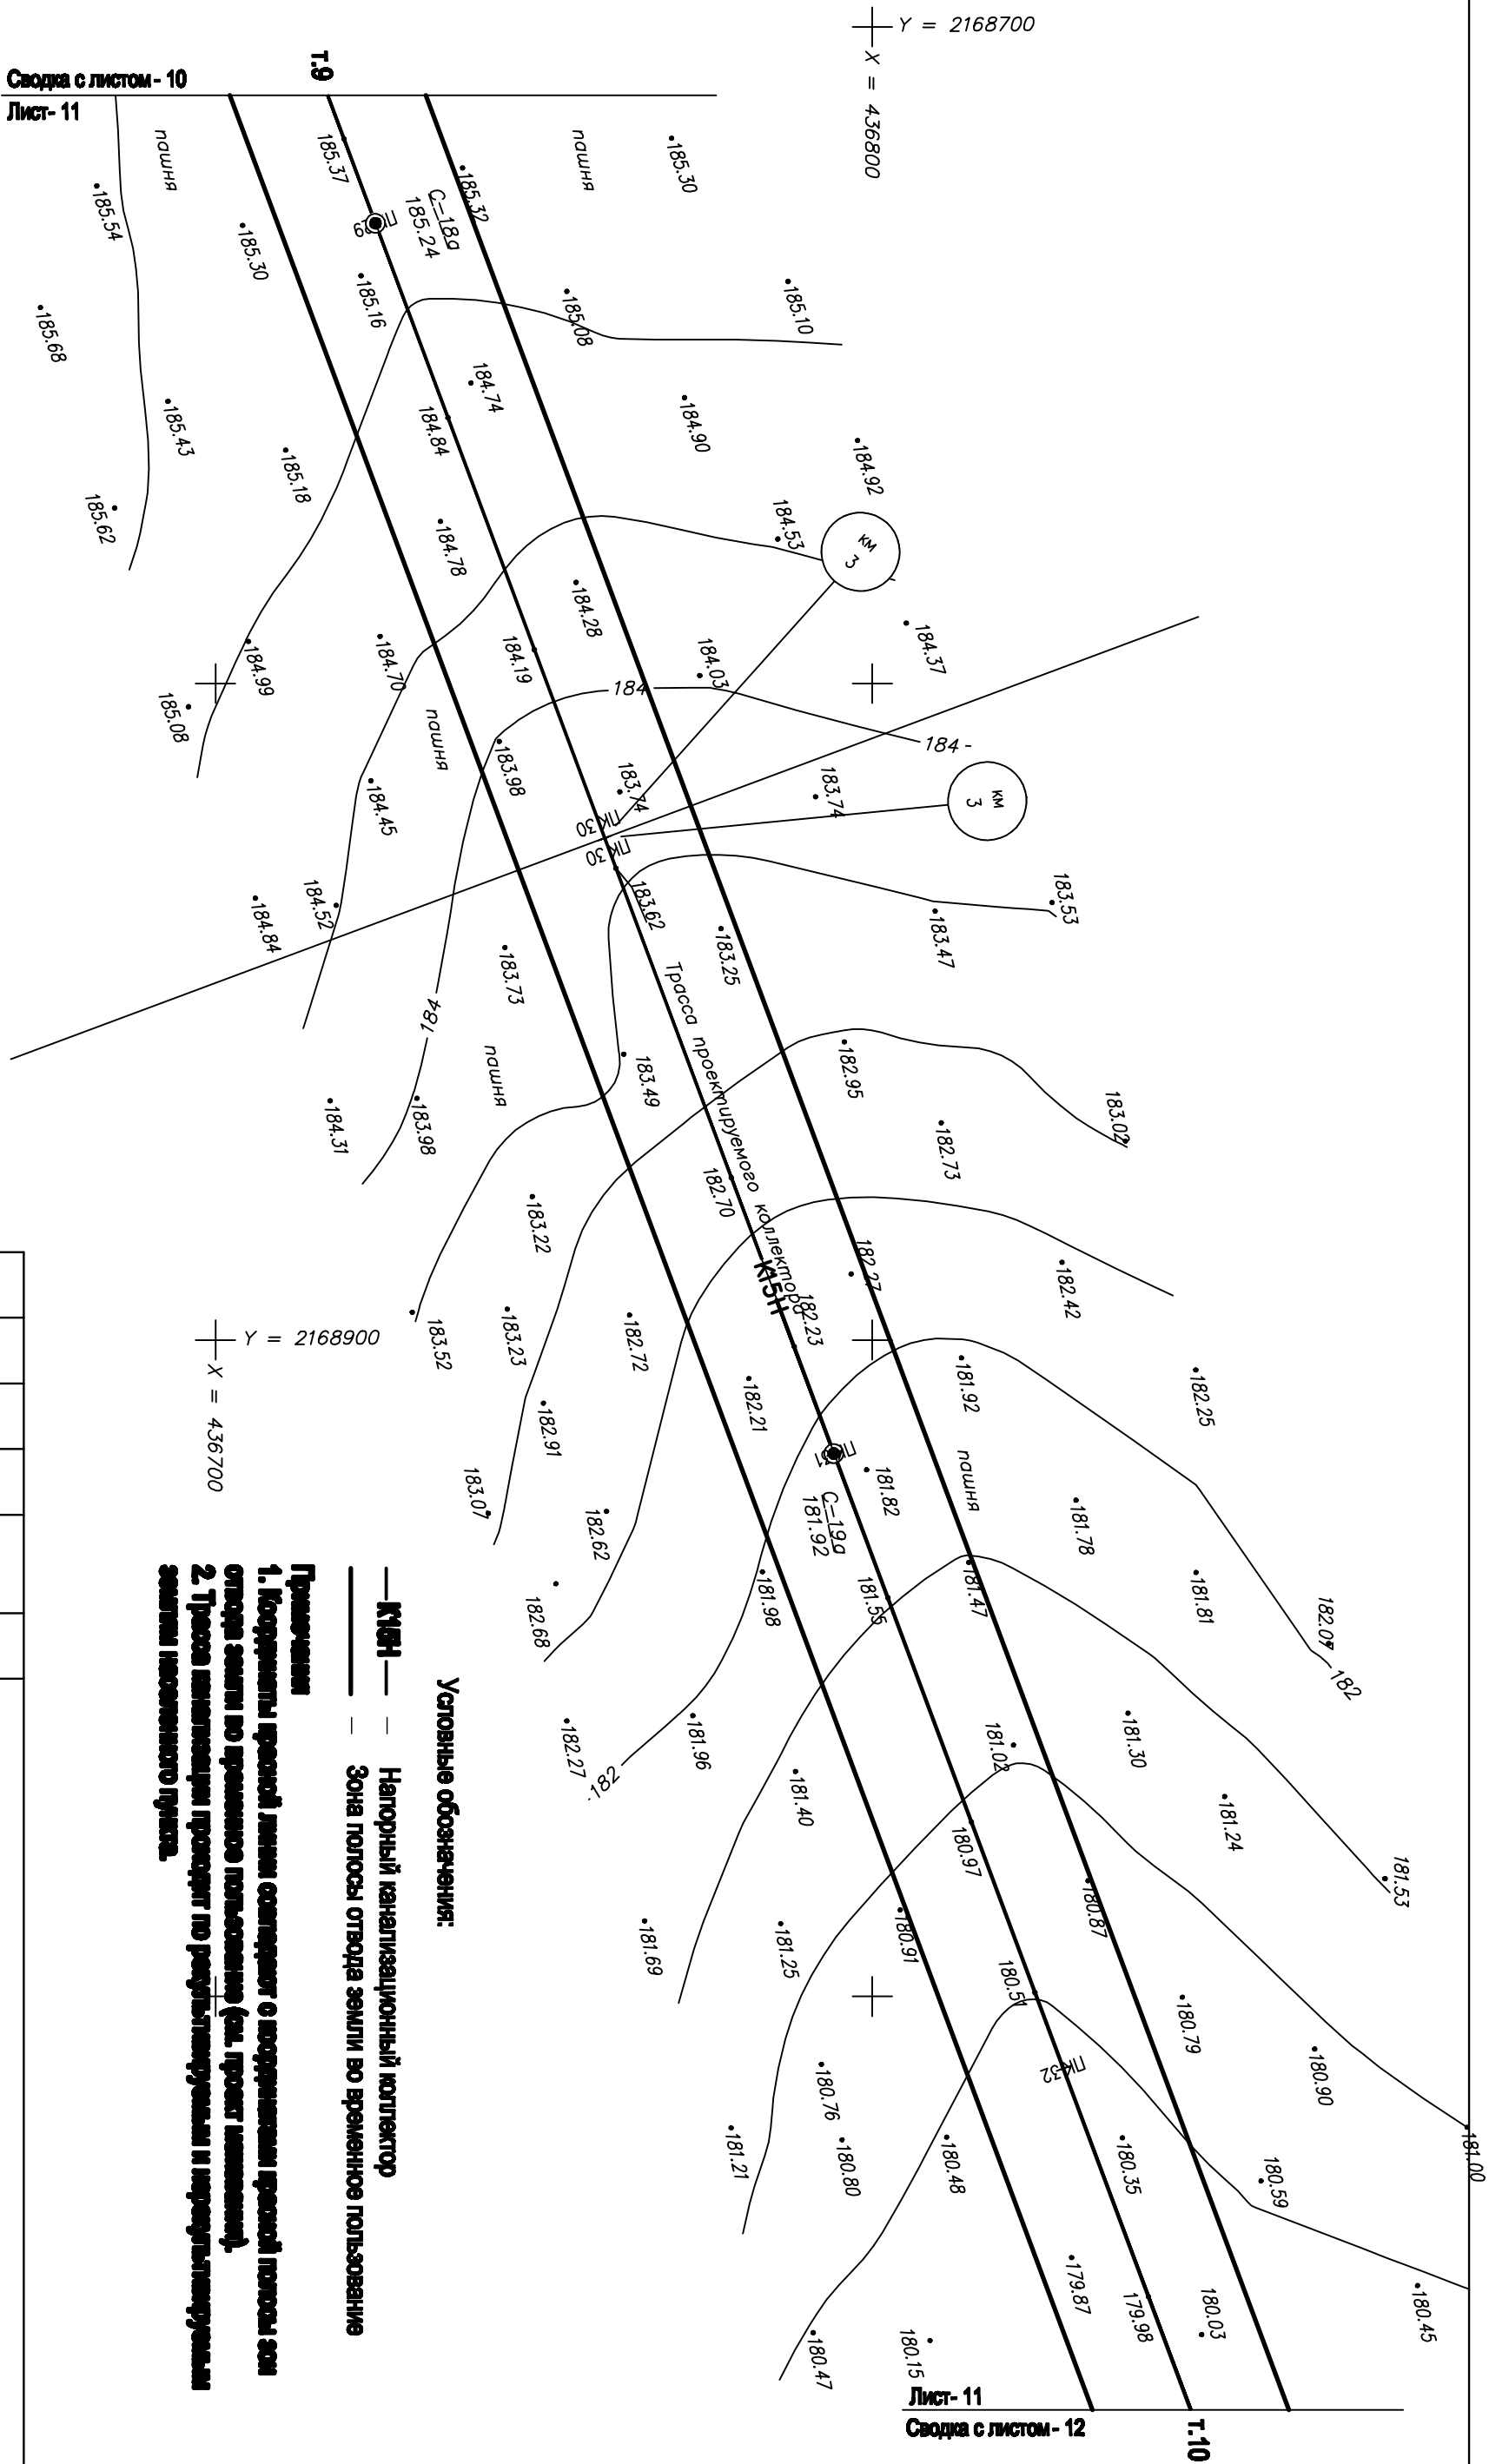

						17/97 - ППТ	Проект планировки территории для установления границ земельных участков, предназначенных для строительства и размещения линейного объекта. "Инженерная промывочная" КС "Черномского" Курского ЛПУМ*		
Изм.	Кол.	Лист	Верх	Подпись	Дата				
Развед.		Осложникова					Проект планировки территории для линейного объекта		
							Схема полосы отвода земель для объекта 4. Чертеж планировки территории объекта (г.8...г.10).		
ПП		Домашев					ООО "Курастройпроект"		