


Инв. № подл.	Подпись и дата	Взам. инв. №

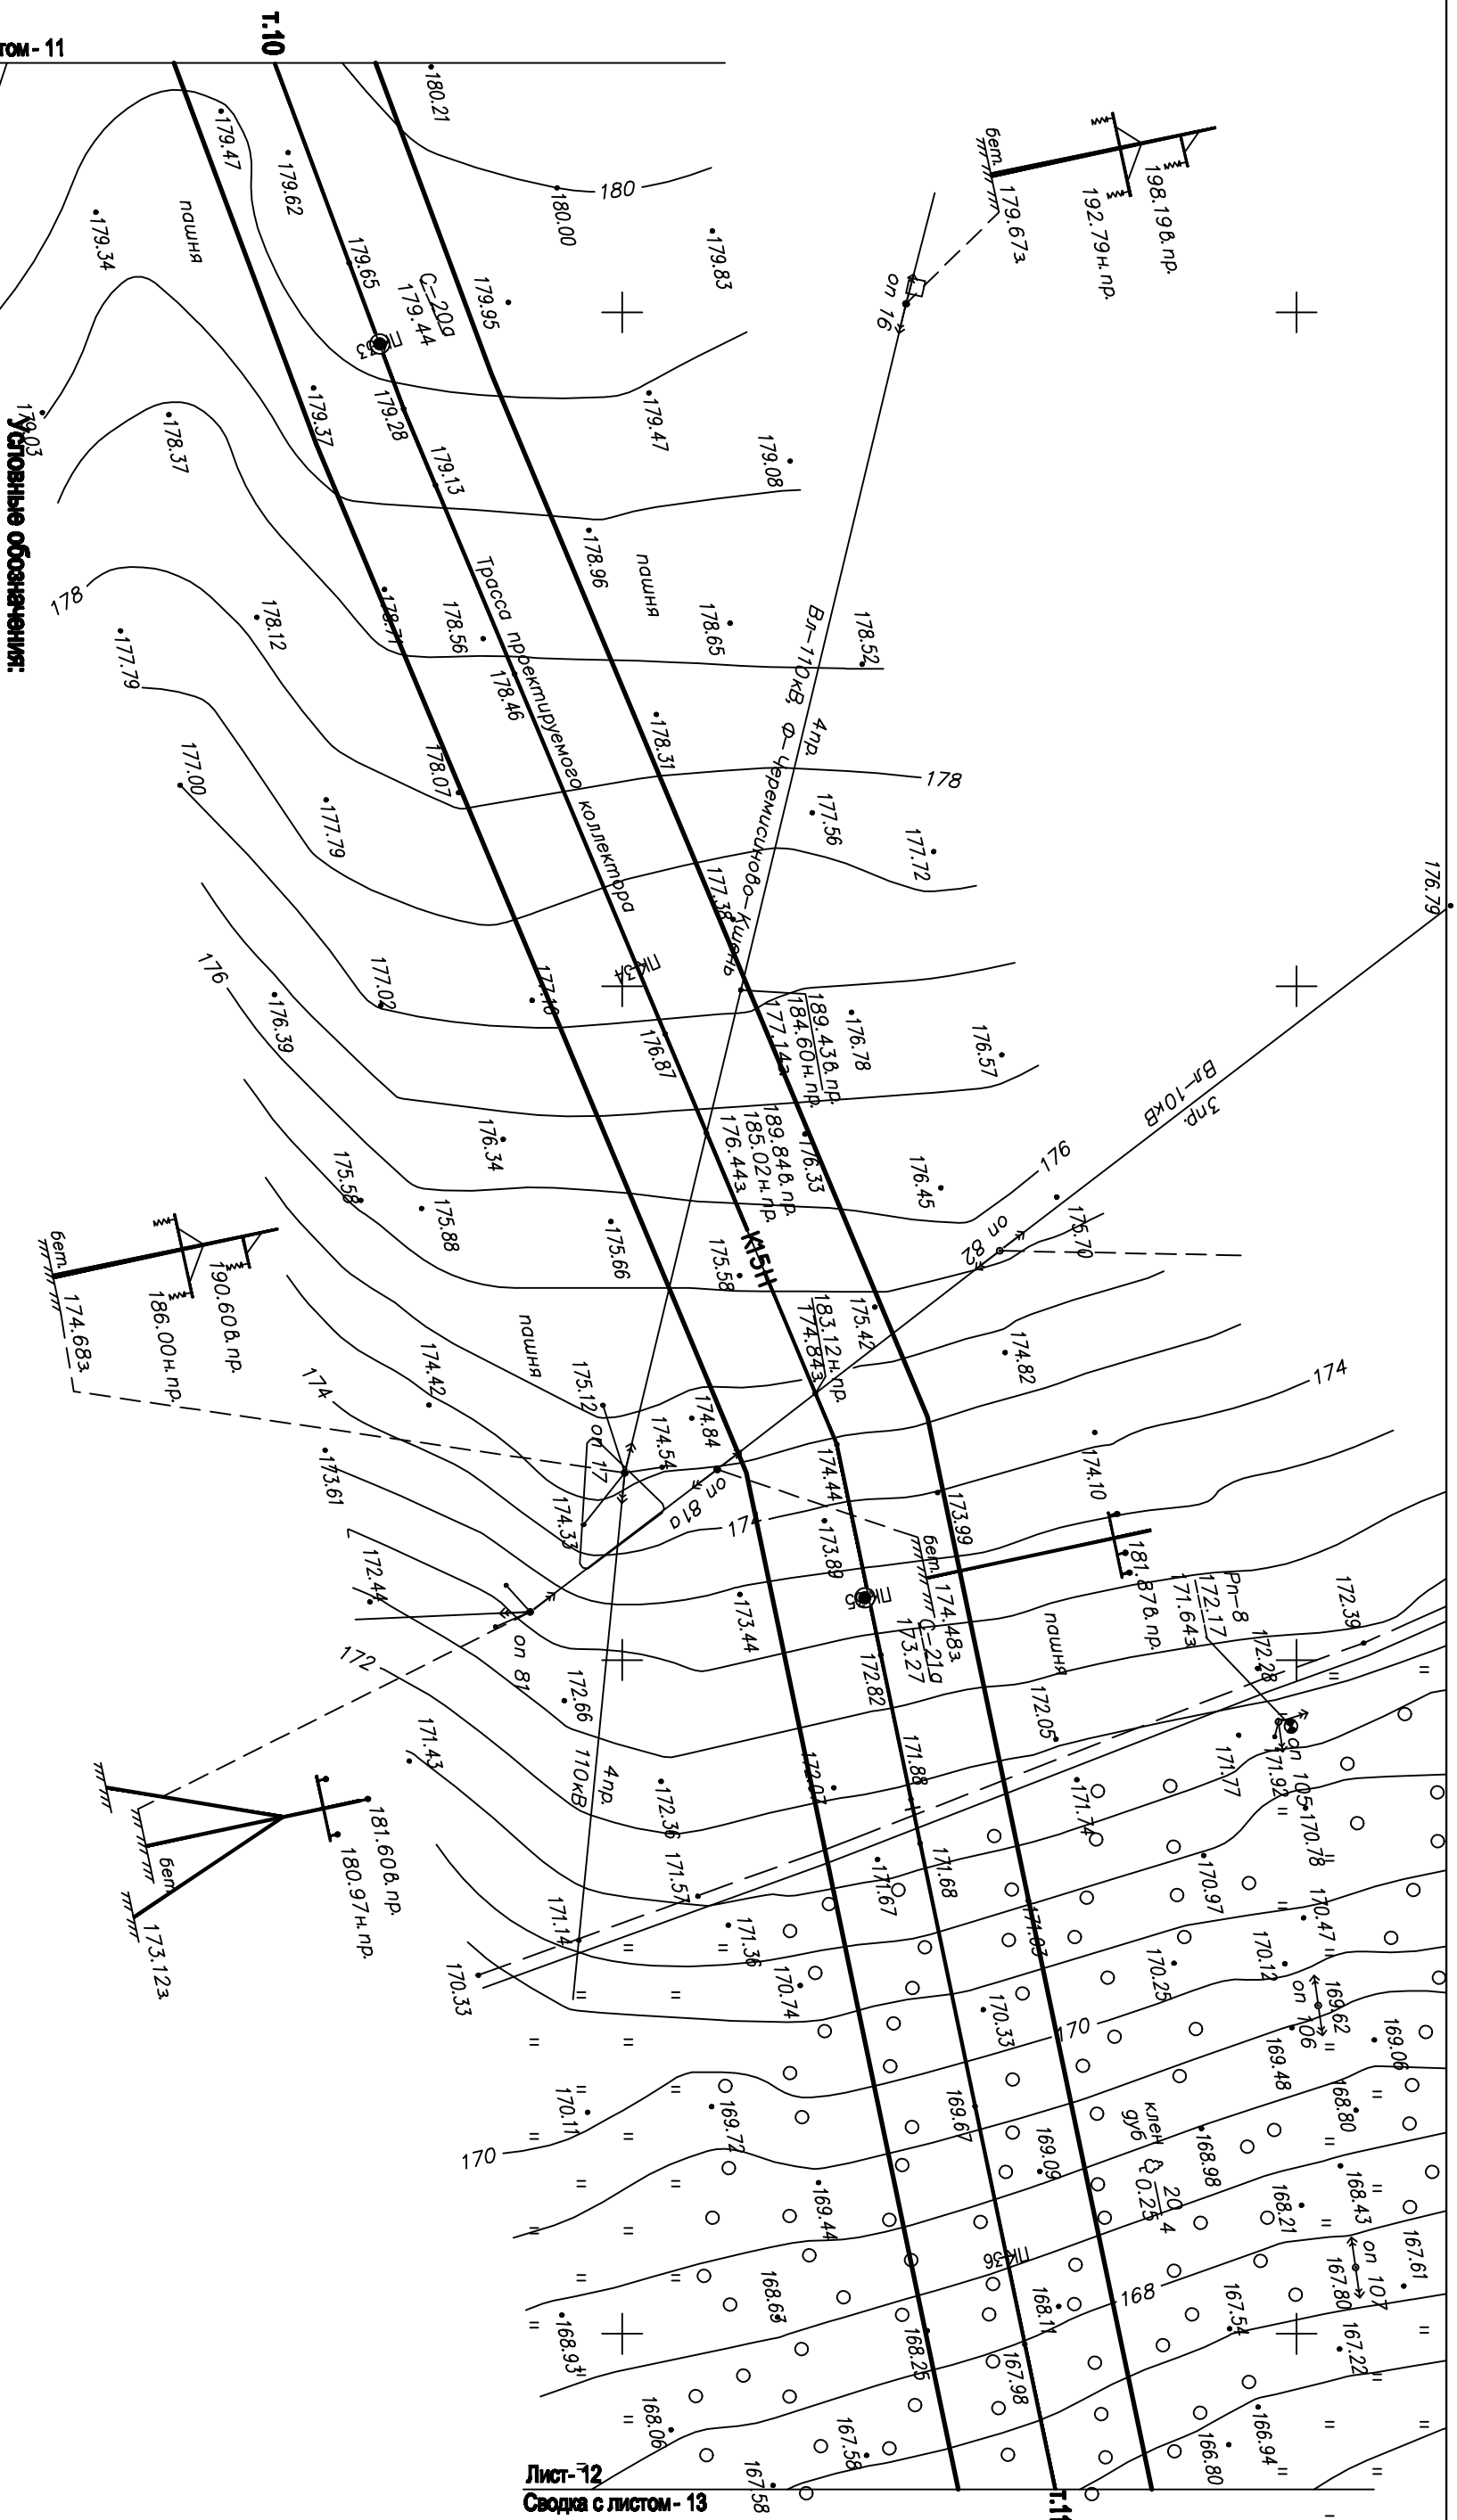

Лист-12
Сводка с листом - 13

						17/97 - ЛПТТ				
							Проект планировки территории для установления границ земельных участков, предназначенных для строительства и размещения линейного объекта. "Инженерная инфраструктура проекта ИС "Черноморское Курортное ЛПУМ"			
Изм.	Кол.	Лист	Верх	Подпись	Дата					
Равед.		Осложникова				Проект планировки территории для линейного объекта	Страниц	Лист	Листов	
							II	11		
						Схема полосы отвода земель для объекта А. Чертеж планировки территории объекта (г.10...т.1).	ООО "Курастройпроект"			
ЛПТ		Домашнев								