


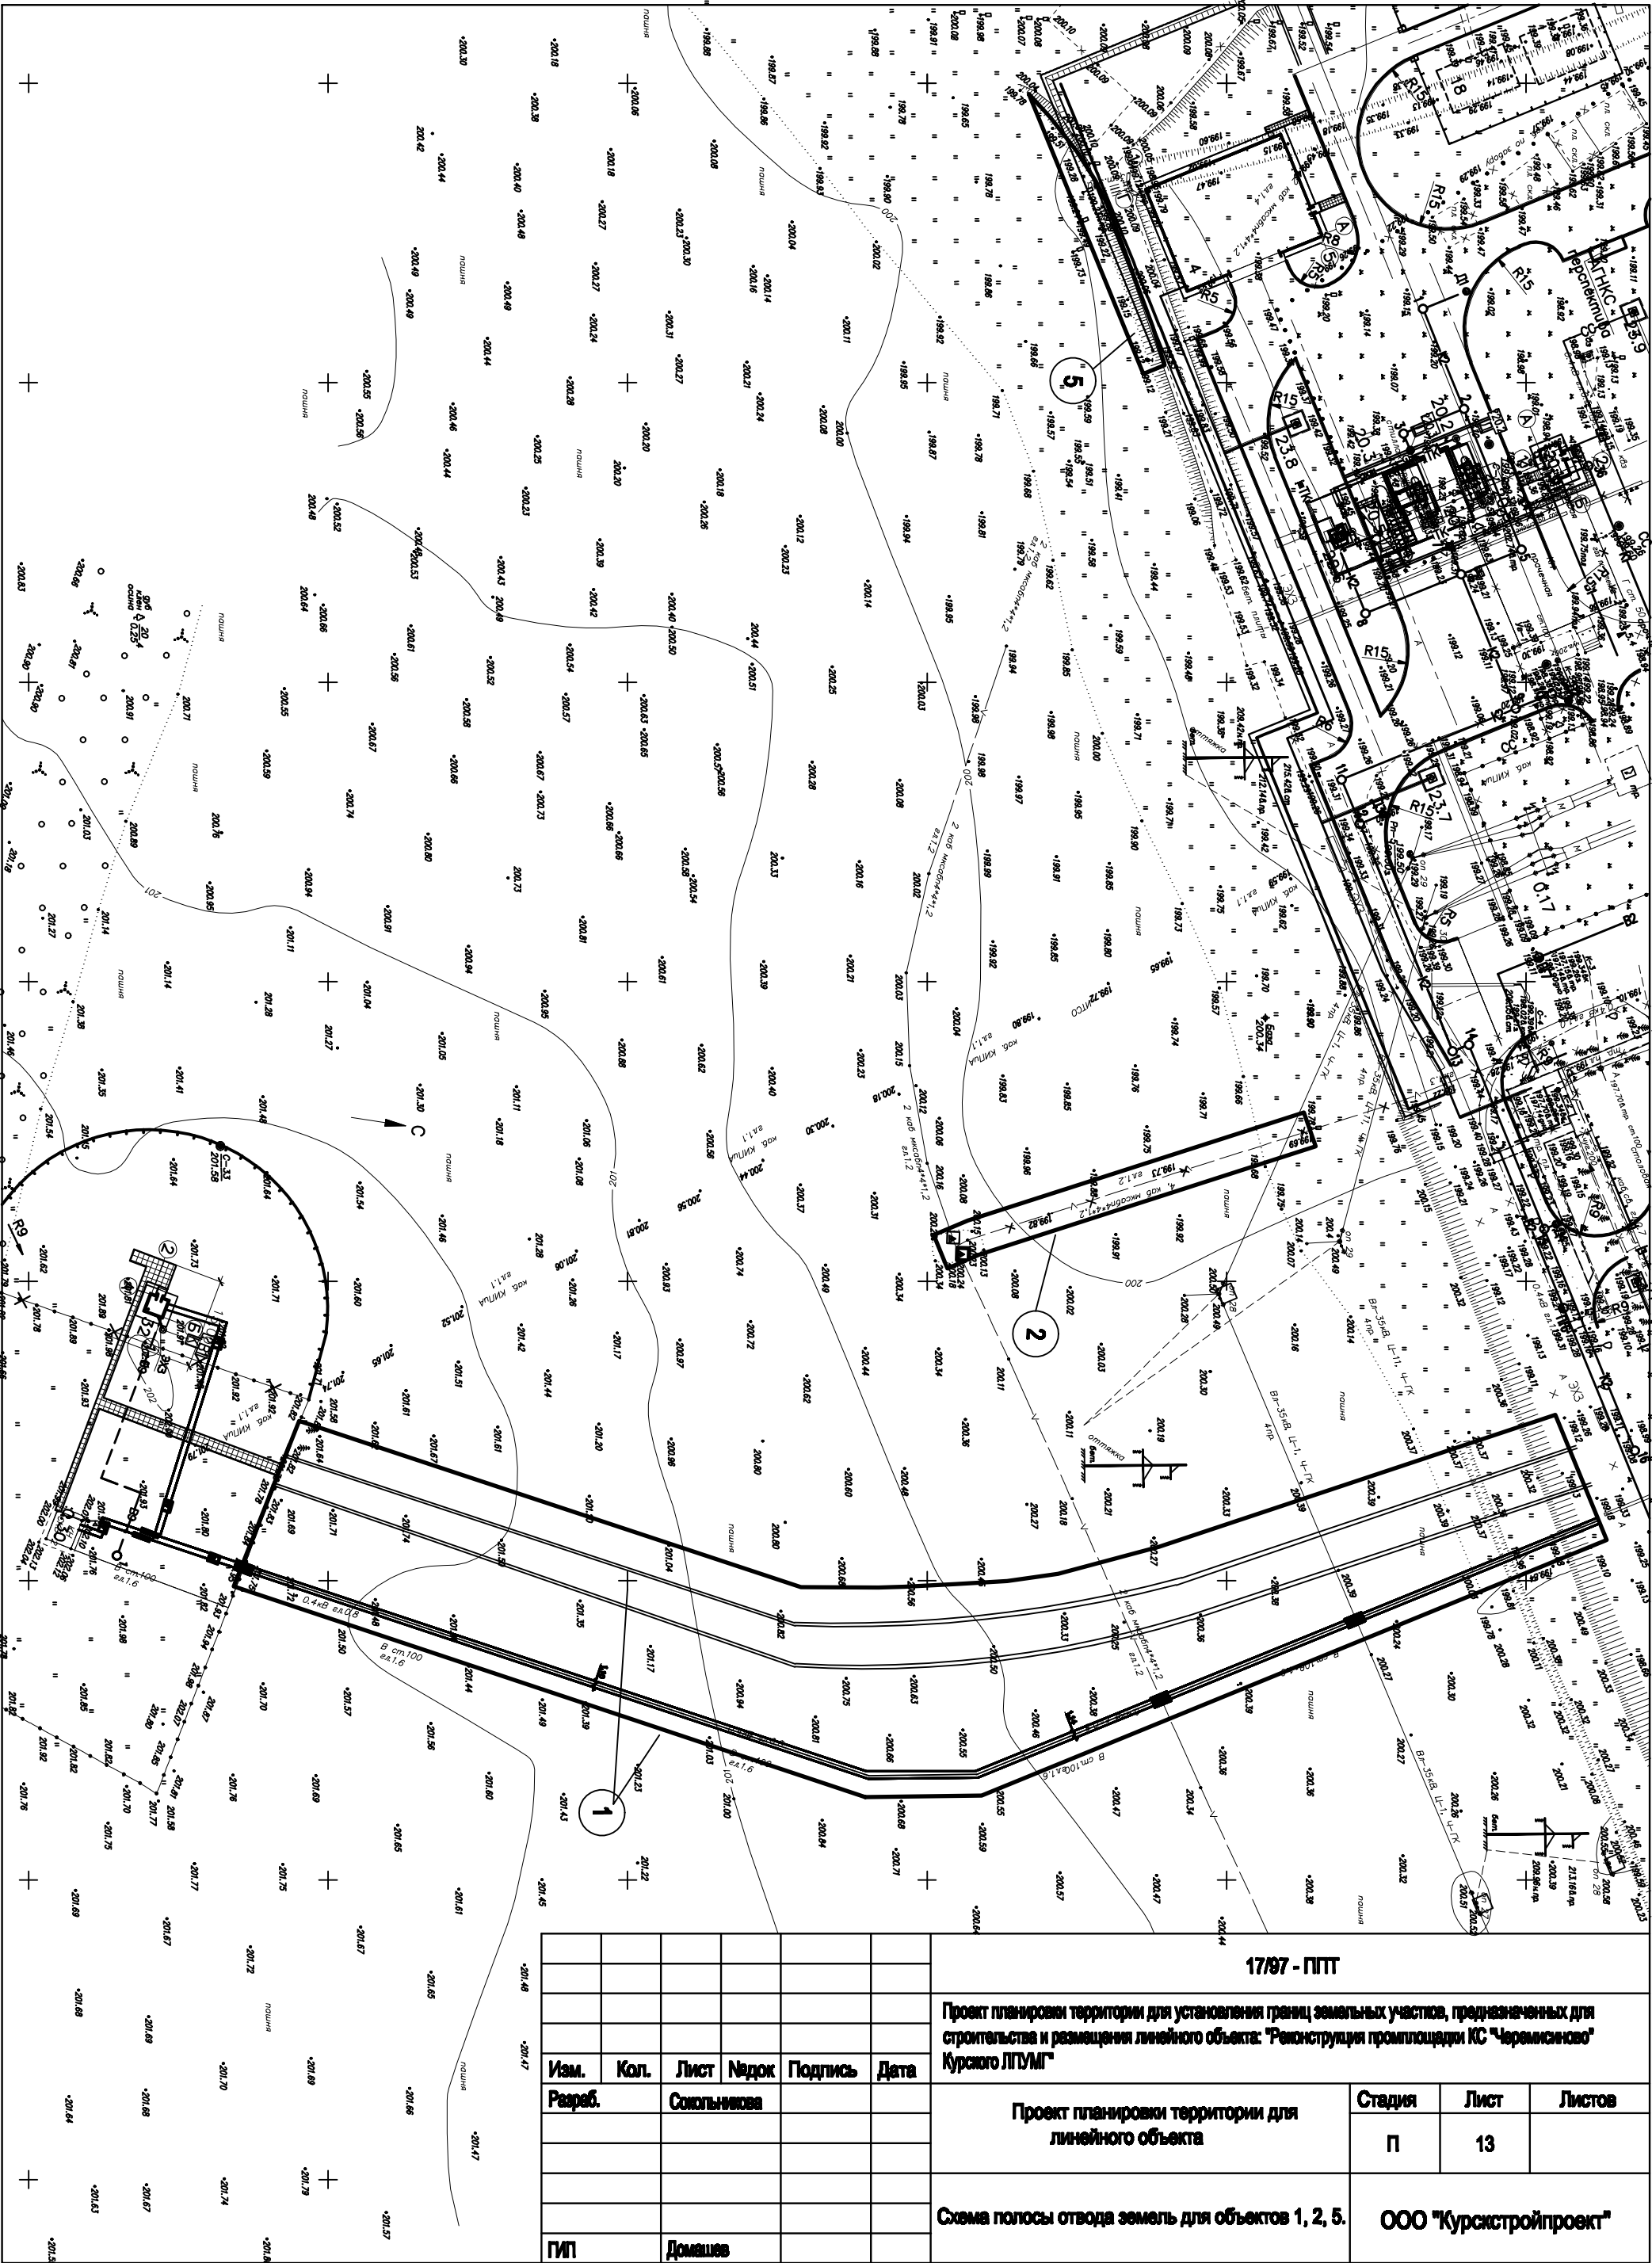

17/97 - ППТ

Проект планировки территории для установления границ земельных участков, предназначенных для строительства и размещения линейного объекта: "Реконструкция промплощадки КС "Черемискино" Курского ЛПУМГ"

Проект планировки территории для
линейного объекта

Стадия	Лист	Листов
П	13	

Схема полосы отвода земель для объектов 1, 2, 5.

ООО "Курскстройпроект"

Иам.	Кол.	Лист	Надок	Подпись	Дата
Разраб.		Сосолыникова			
ГИП		Домашнев			