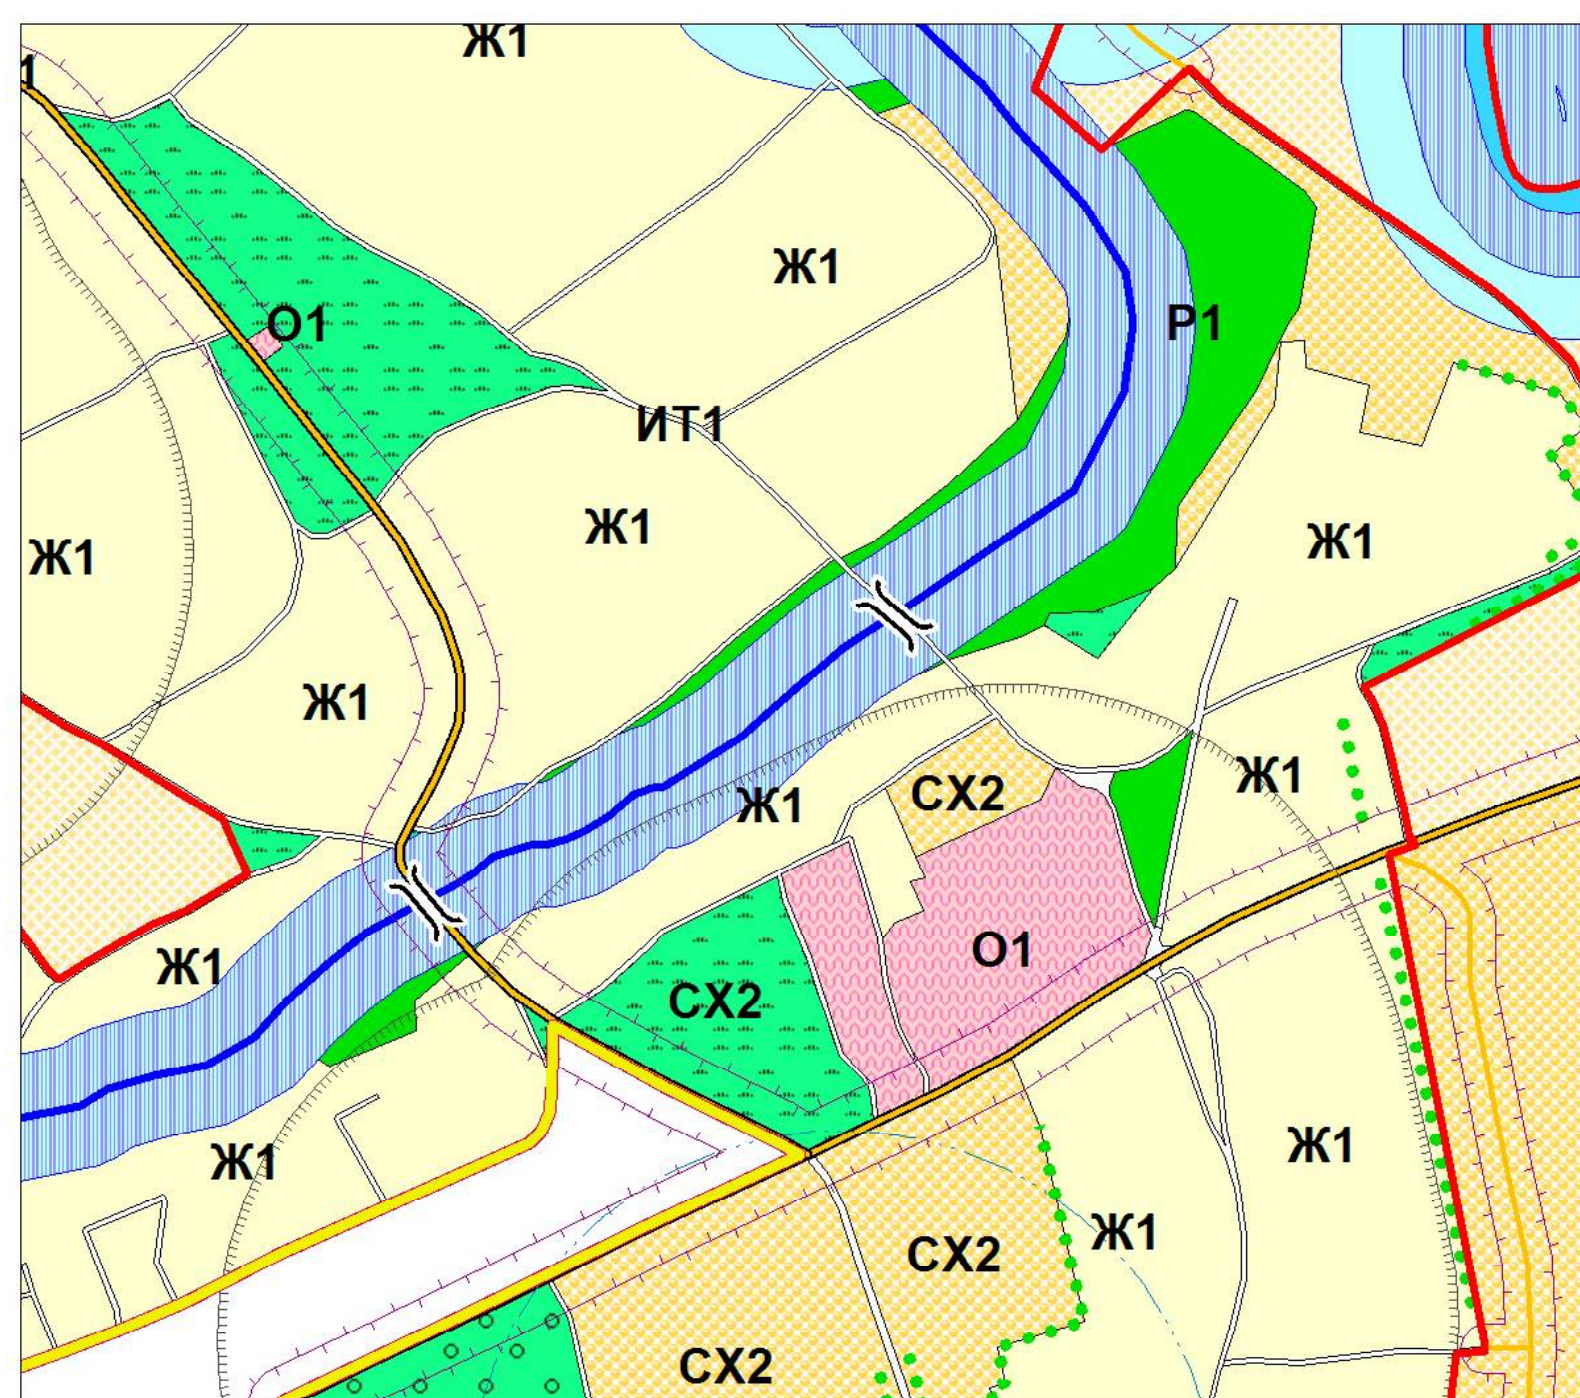


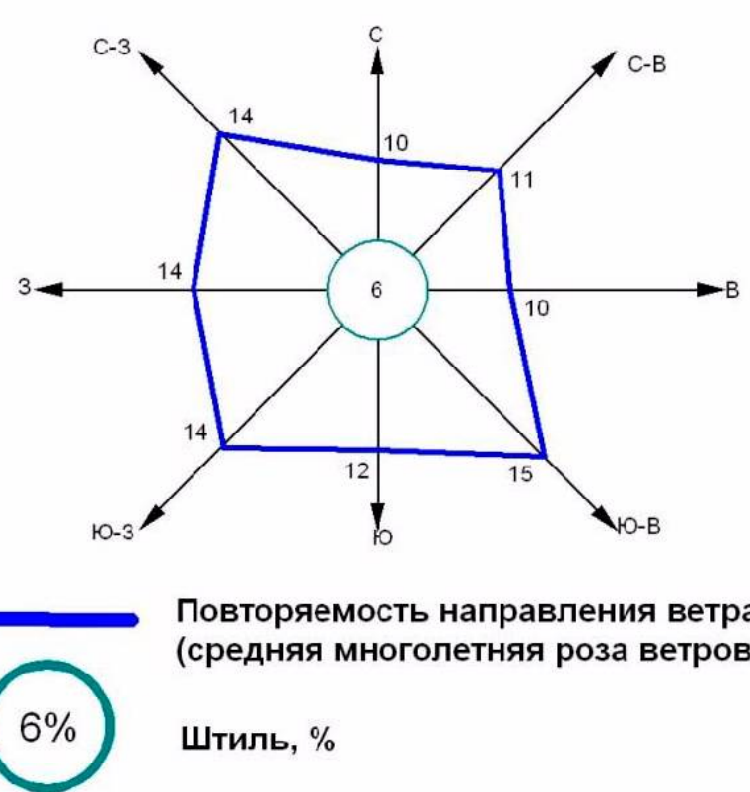


Схема границ зон с особыми условиями использования территории муниципального образования "Краснополянский сельсовет" Черемисиновского района Курской области

УТВЕРЖДЕНО
решением Представительного собрания
Черемисиновского района Курской области
от 10 апреля 2018 года № 315



Фрагмент- д.Хмелевская (масштаб 1:5000)



Удерековский сельсовет

ОРЛОВСКАЯ ОБЛАСТЬ

СОВЕТСКИЙ РАЙОН

Ограничения использования территории

- Водоохранная зона
- Прибрежная защитная полоса
- Зона охраны источников питьевого водоснабжения 1-го пояса

Градостроительное зонирование

- Ж1 Зона малоэтажной жилой застройки
- О1 Зона размещения объектов многофункционального общественно-делового, коммерческого, социального и коммунально-бытового назначения
- СХ1 Зона, занятая сельскохозяйственными угодьями
- СХ2 Зона, занятая объектами сельскохозяйственного назначения
- П1 Зоны производственные
- ИТ1 Зона улично-дорожной сети
- ИТ2 Зона инженерной инфраструктуры
- ИТ3 Зона транспортной инфраструктуры
- С1 Зона кладбищ
- С2 Зона ТБО
- Р1 Зона рекреации
- Р2 Зона рекреации ГЛФ
- СХ2 Зона природно-ландшафтной территории, в соответствии с местными условиями (территория общего пользования)

Ограничения использования территории

- Зона охраны источников питьевого водоснабжения 2-го пояса
- Зона охраны источников питьевого водоснабжения 3-го пояса
- Граница санитарно-защитных зон
- Охранная зона автомобильных дорог (Придорожная полоса)

(ОТПЕЧАТАНА В МАСШТАБЕ В 1 CM : 960 M)

							Муниципальный контракт		
							Схема границ зон с особыми условиями использования территории муниципального образования "Краснополянский сельсовет" Черемисиновского района Курской области		
Имя	В.В. В.	Лист	№ 2	План	Дата	Степень			
Рук. проекта	Воробьев А.А.					2	2	2	
Топограф	Рыжкова Е.А.							И.П. Воробьев А.А.	

УСЛОВНЫЕ ОБОЗНАЧЕНИЯ

Границы

- Граница области
- Граница района
- Граница поселка
- Граница сельсовета
- Граница населенного пункта

Объекты улично-дорожной сети населенного пункта

- Улицы, дороги
- Проезды

ОКС гидротехнических сооружений

- Плотина
- Дамба

ОКС внешнего автомобильного транспорта

- Автомобильная дорога межмуниципального значения с асфальтным покрытием
- Автомобильная дорога с асфальтным и грунтовым покрытием

ОКС железнодорожного транспорта

- Железная дорога прочая электрифицированная

ОКС транспортных сооружений

- Мост
- Трубы водопропускные

Растительность

- Леса густые, питомники, сплошные заросли кустарника
- Луговая растительность
- Сад
- Озеленение вдоль дорог

ОКС инженерной инфраструктуры

- ЛЭП 35 кВ
- ЛЭП 110 кВ
- Газопровод
- Компрессорная станция
- ГРП
- ГРС
- Река, ручей
- Пруды, озера
- Болото, заболоченность