



Общество с ограниченной ответственностью  
**"Управление капитального  
строительства и проектирования"**

*Ассоциация СРО «Белгородское сообщество проектных организаций»  
СРО-П-005-21052009 , регистрационный №0206.*

**Заказчик – Администрация Краснополянского сельсовета  
Черемисиновского района Курской области**

# **«Водоснабжение д. Ефремовка Краснополянского сельсовета Черемисиновского района Курской области»**

## **ПРОЕКТНАЯ ДОКУМЕНТАЦИЯ**

**Раздел 2 " Проект полосы отвода "**

**06-05/2020-ТКР**

**ТОМ 2**

**2020**

|            |                |            |
|------------|----------------|------------|
| Инв.№ подл | Подпись и дата | Взам.инв.№ |
|            |                |            |



Общество с ограниченной ответственностью

**"Управление капитального  
строительства и проектирования"**

*Ассоциация СРО «Белгородское сообщество проектных организаций»*

*СРО-П-005-21052009 , регистрационный №0206.*

**Заказчик – Администрация Краснополянского сельсовета  
Черемисиновского района Курской области**

**«Водоснабжение д. Ефремовка  
Краснополянского сельсовета  
Черемисиновского района Курской  
области»**

**ПРОЕКТНАЯ ДОКУМЕНТАЦИЯ**

**Раздел 2 " Проект полосы отвода "**

**06-05/2020-ТКР**


**ТОМ 2**

И.о. директора

Е.И. Хорошилова

**2020**

|        |                |            |
|--------|----------------|------------|
| № подл | Подпись и дата | Взам.инв.№ |
|        |                |            |
|        |                |            |

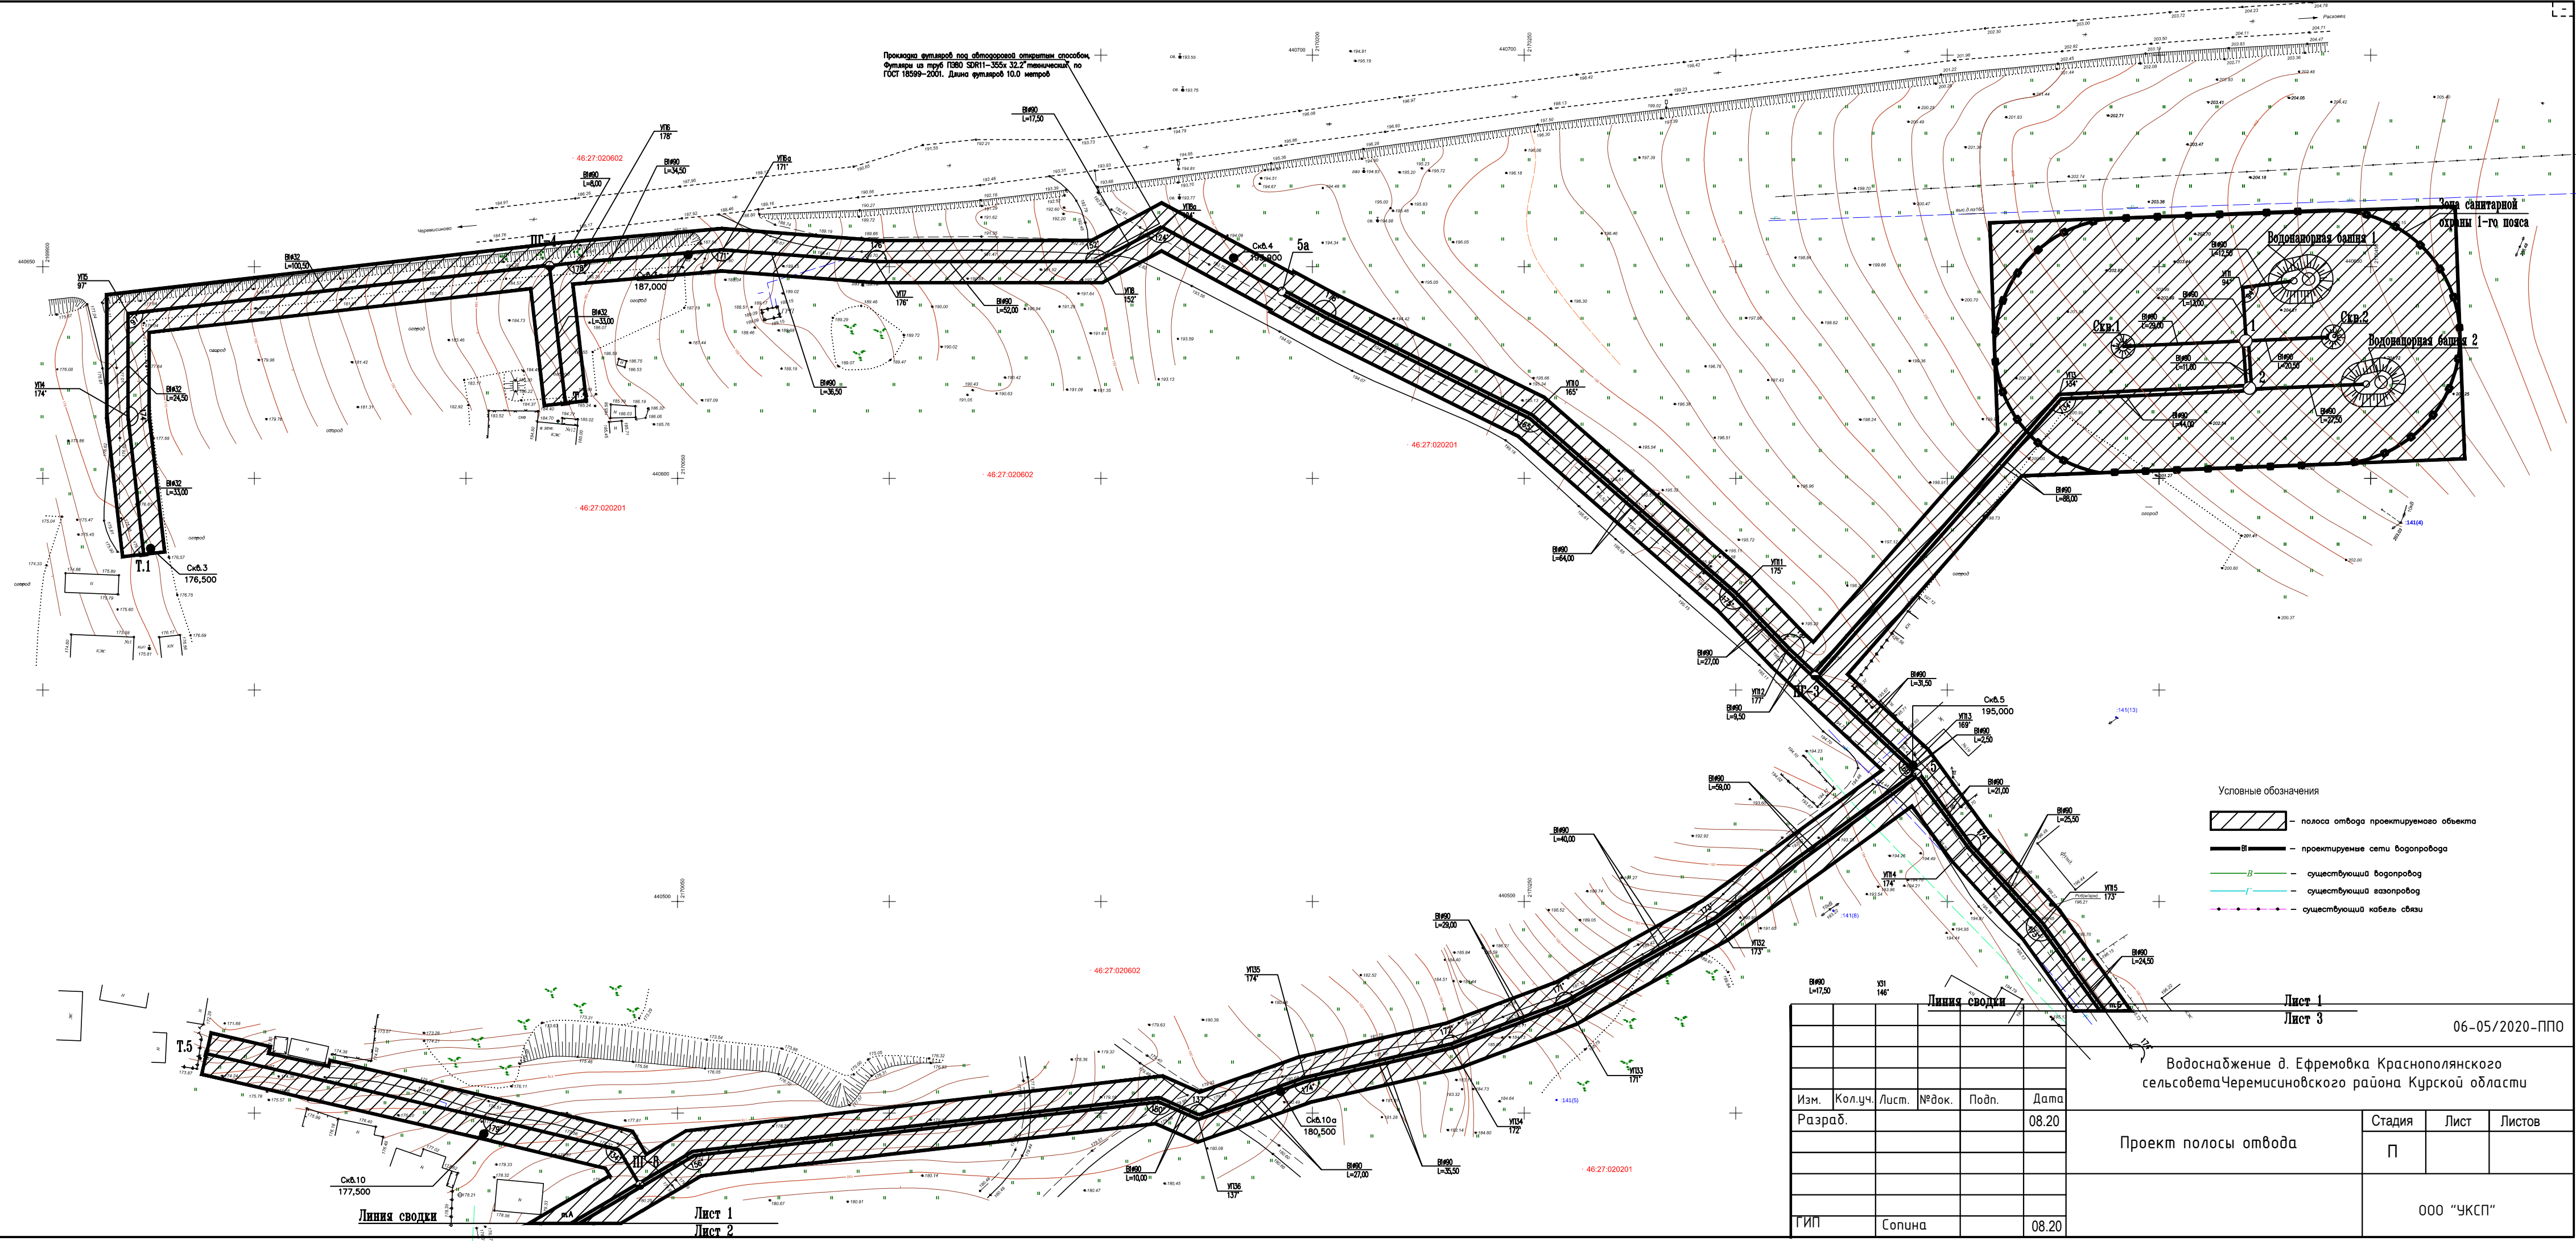


|   |         |       |        |       |       |
|---|---------|-------|--------|-------|-------|
| <div style="display: flex; justify-content: space-between;"> <span>Линия сводки</span> <span>Лист 1</span> </div> <div style="display: flex; justify-content: space-between;"> <span>Лист 3</span> <span>06-05/2020-ППО</span> </div> |         |       |        |       |       |
| <div style="text-align: center;"> <p>Водоснабжение д. Ефремовка Краснополянского<br/>сельсовета Черемисиновского района Курской области</p> </div>                                                                                    |         |       |        |       |       |
| Изм.   | Кол.уч. | Лист. | № док. | Подп. | Дата  |
| Разраб.   |         |       |        |       | 08.20 |
|   |         |       |        |       |       |
|   |         |       |        |       |       |
|   |         |       |        |       |       |
| ГИП   | Сопина  |       |        |       | 08.20 |



Линия сводки

Лист 1  
Лист 3

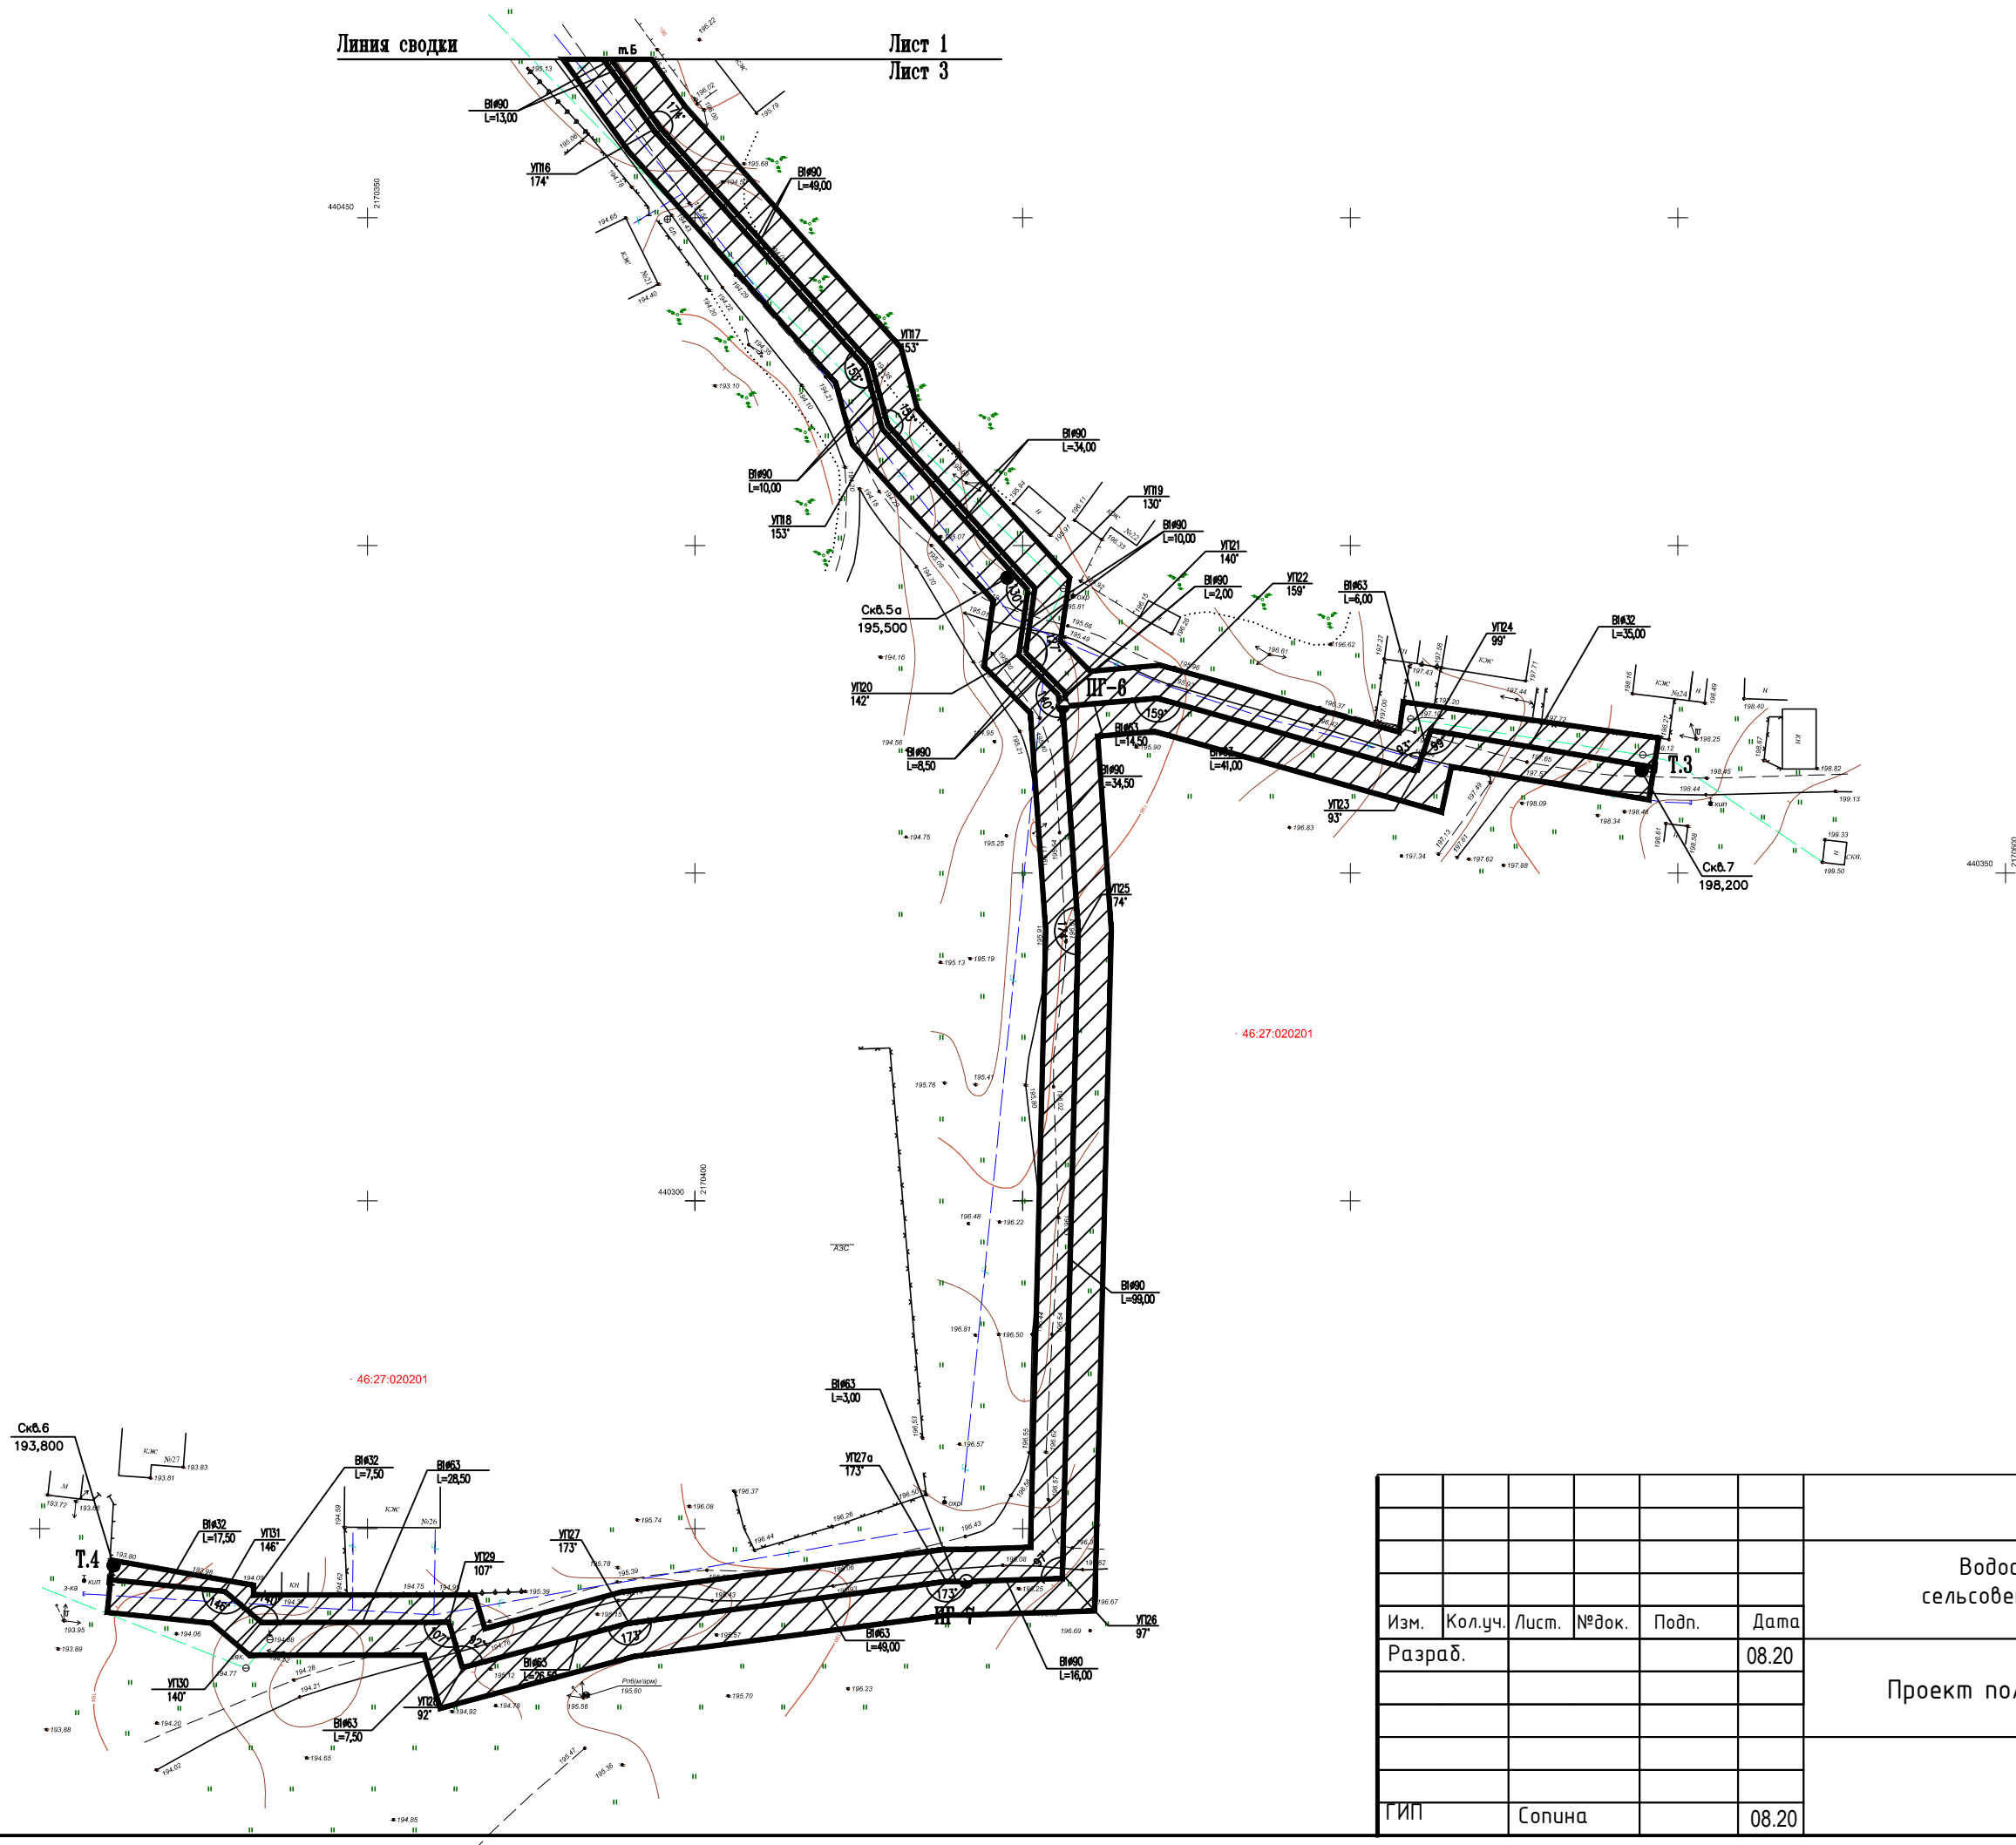

06-05/2020-ППО

Водоснабжение д. Ефремовка Краснополянского  
сельсовета Черемисиновского района Курской области


|         |         |       |        |       |       |
|---------|---------|-------|--------|-------|-------|
| Изм.    | Кол.уч. | Лист. | № док. | Подп. | Дата  |
| Разраб. |         |       |        |       | 08.20 |
| Г.И.П.  | Сопина  |       |        |       | 08.20 |

Проект полосы отвода


| Стадия | Лист | Листов |
|--------|------|--------|
| П      |      |        |

ООО "ЧКСП"

Формат А1

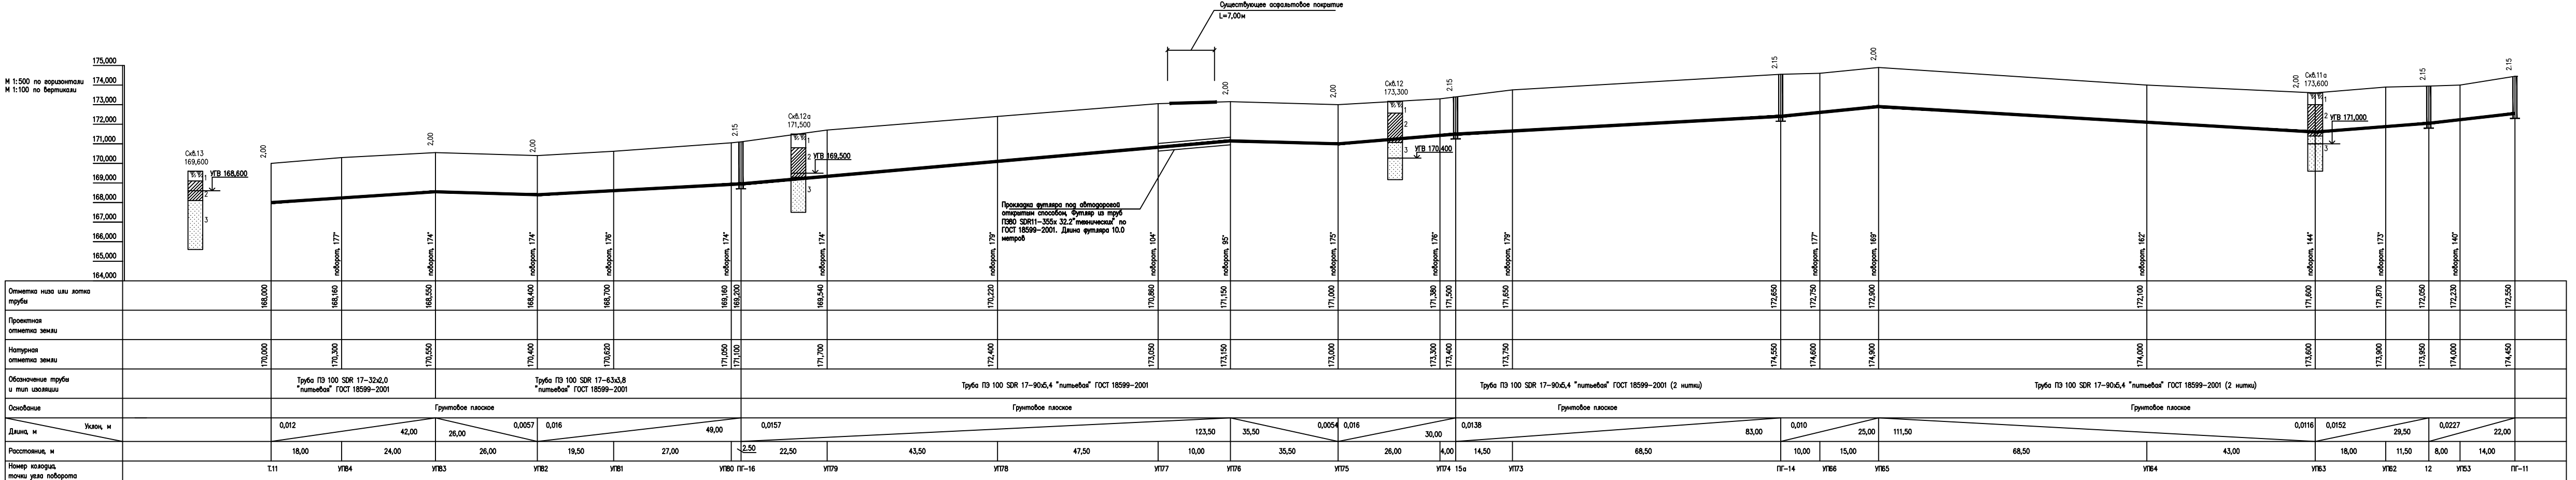

|         |         |       |       |       |       |                                                                                                  |
|---------|---------|-------|-------|-------|-------|--------------------------------------------------------------------------------------------------|
|         |         |       |       |       |       | 06-05/2020-ППО                                                                                   |
|         |         |       |       |       |       | Водоснабжение д. Ефремовка Краснополянского<br>сельсоветаЧеремисиновского района Курской области |
| Изм.    | Кол.уч. | Лист. | №док. | Подп. | Дата  | Проект полосы отвода                                                                             |
| Разраб. |         |       |       |       | 08.20 | Стадия<br>П                                                                                      |
|         |         |       |       |       |       | Лист                                                                                             |
|         |         |       |       |       |       | Листов                                                                                           |
|         |         |       |       |       |       | 000 "УКСР"                                                                                       |
| ГИП     | Сопина  |       |       |       | 08.20 |                                                                                                  |

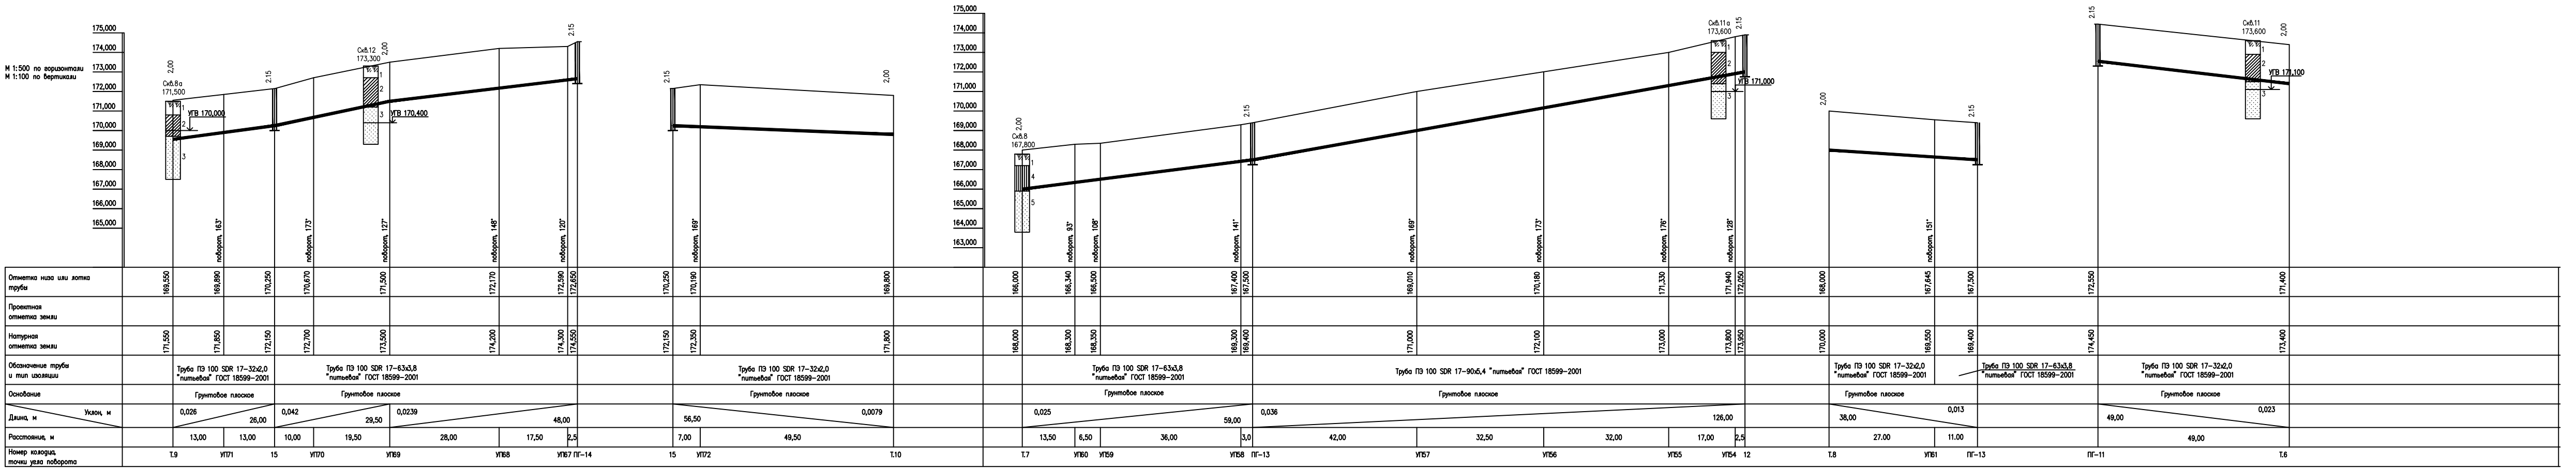

06-05/2020-ППО

Водоснабжение д. Ефремовка Краснополянского сельсоветаЧеремисиновского района Курской области

Изм. Кол.уч. Лист. №докум. Подп. Дата

Разраб. 08.20


Гип Сопина 08.20

Проект полосы отвода

Стадия Лист Листов

П

000 "УКСР"

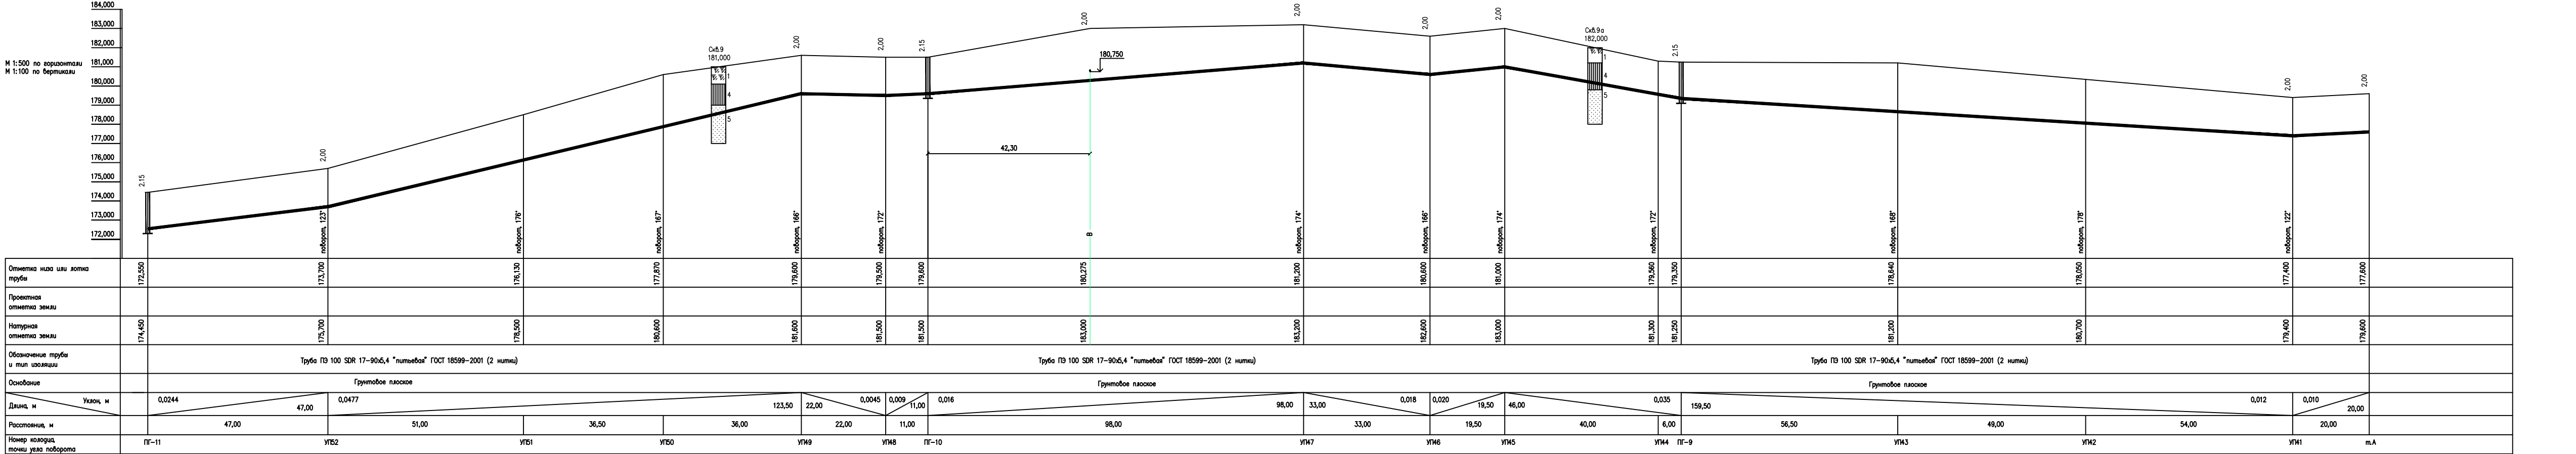

|         |         |       |        |       |       |                                                                                               |            |      |        |
|---------|---------|-------|--------|-------|-------|-----------------------------------------------------------------------------------------------|------------|------|--------|
|         |         |       |        |       |       | 06-05/2020-ППО                                                                                |            |      |        |
|         |         |       |        |       |       | Водоснабжение д. Ефремовка Краснополянского сельсоветаЧеремисиновского района Курской области |            |      |        |
| Изм.    | Кол.уч. | Лист. | № док. | Подп. | Дата  | Проект полосы отвода                                                                          | Стадия     | Лист | Листов |
| Разраб. |         |       |        |       | 08.20 |                                                                                               | П          |      |        |
|         |         |       |        |       |       |                                                                                               |            |      |        |
|         |         |       |        |       |       |                                                                                               | ООО "УКСП" |      |        |
| ГИП     | Сопина  |       |        |       | 08.20 |                                                                                               |            |      |        |

