



Общество с ограниченной ответственностью
**"Управление капитального
строительства и проектирования"**

*Ассоциация СРО «Белгородское сообщество проектных организаций»
СРО-П-005-21052009 , регистрационный №0206.*

**Заказчик – Администрация Краснополянского сельсовета
Черемисиновского района Курской области**

«Водоснабжение д. Ефремовка Краснополянского сельсовета Черемисиновского района Курской области»

ПРОЕКТНАЯ ДОКУМЕНТАЦИЯ

**Раздел 3 " Технологические и конструктивные решения линейного объекта.
Искусственные сооружения "**

06-05/2020-ТКР

ТОМ 2

2020

Инв.№ подл	Подпись и дата	Взам.инв.№



Общество с ограниченной ответственностью

**"Управление капитального
строительства и проектирования"**

Ассоциация СРО «Белгородское сообщество проектных организаций»

СРО-П-005-21052009 , регистрационный №0206.

**Заказчик – Администрация Краснополянского сельсовета
Черемисиновского района Курской области**

**«Водоснабжение д. Ефремовка
Краснополянского сельсовета
Черемисиновского района Курской
области»**

ПРОЕКТНАЯ ДОКУМЕНТАЦИЯ

**Раздел 3 " Технологические и конструктивные решения линейного объекта.
Искусственные сооружения "**

06-05/2020-ТКР


ТОМ 2

И.о. директора

Е.И. Хорошилова

2020

№ подл	Подпись и дата	Взам.инв.№

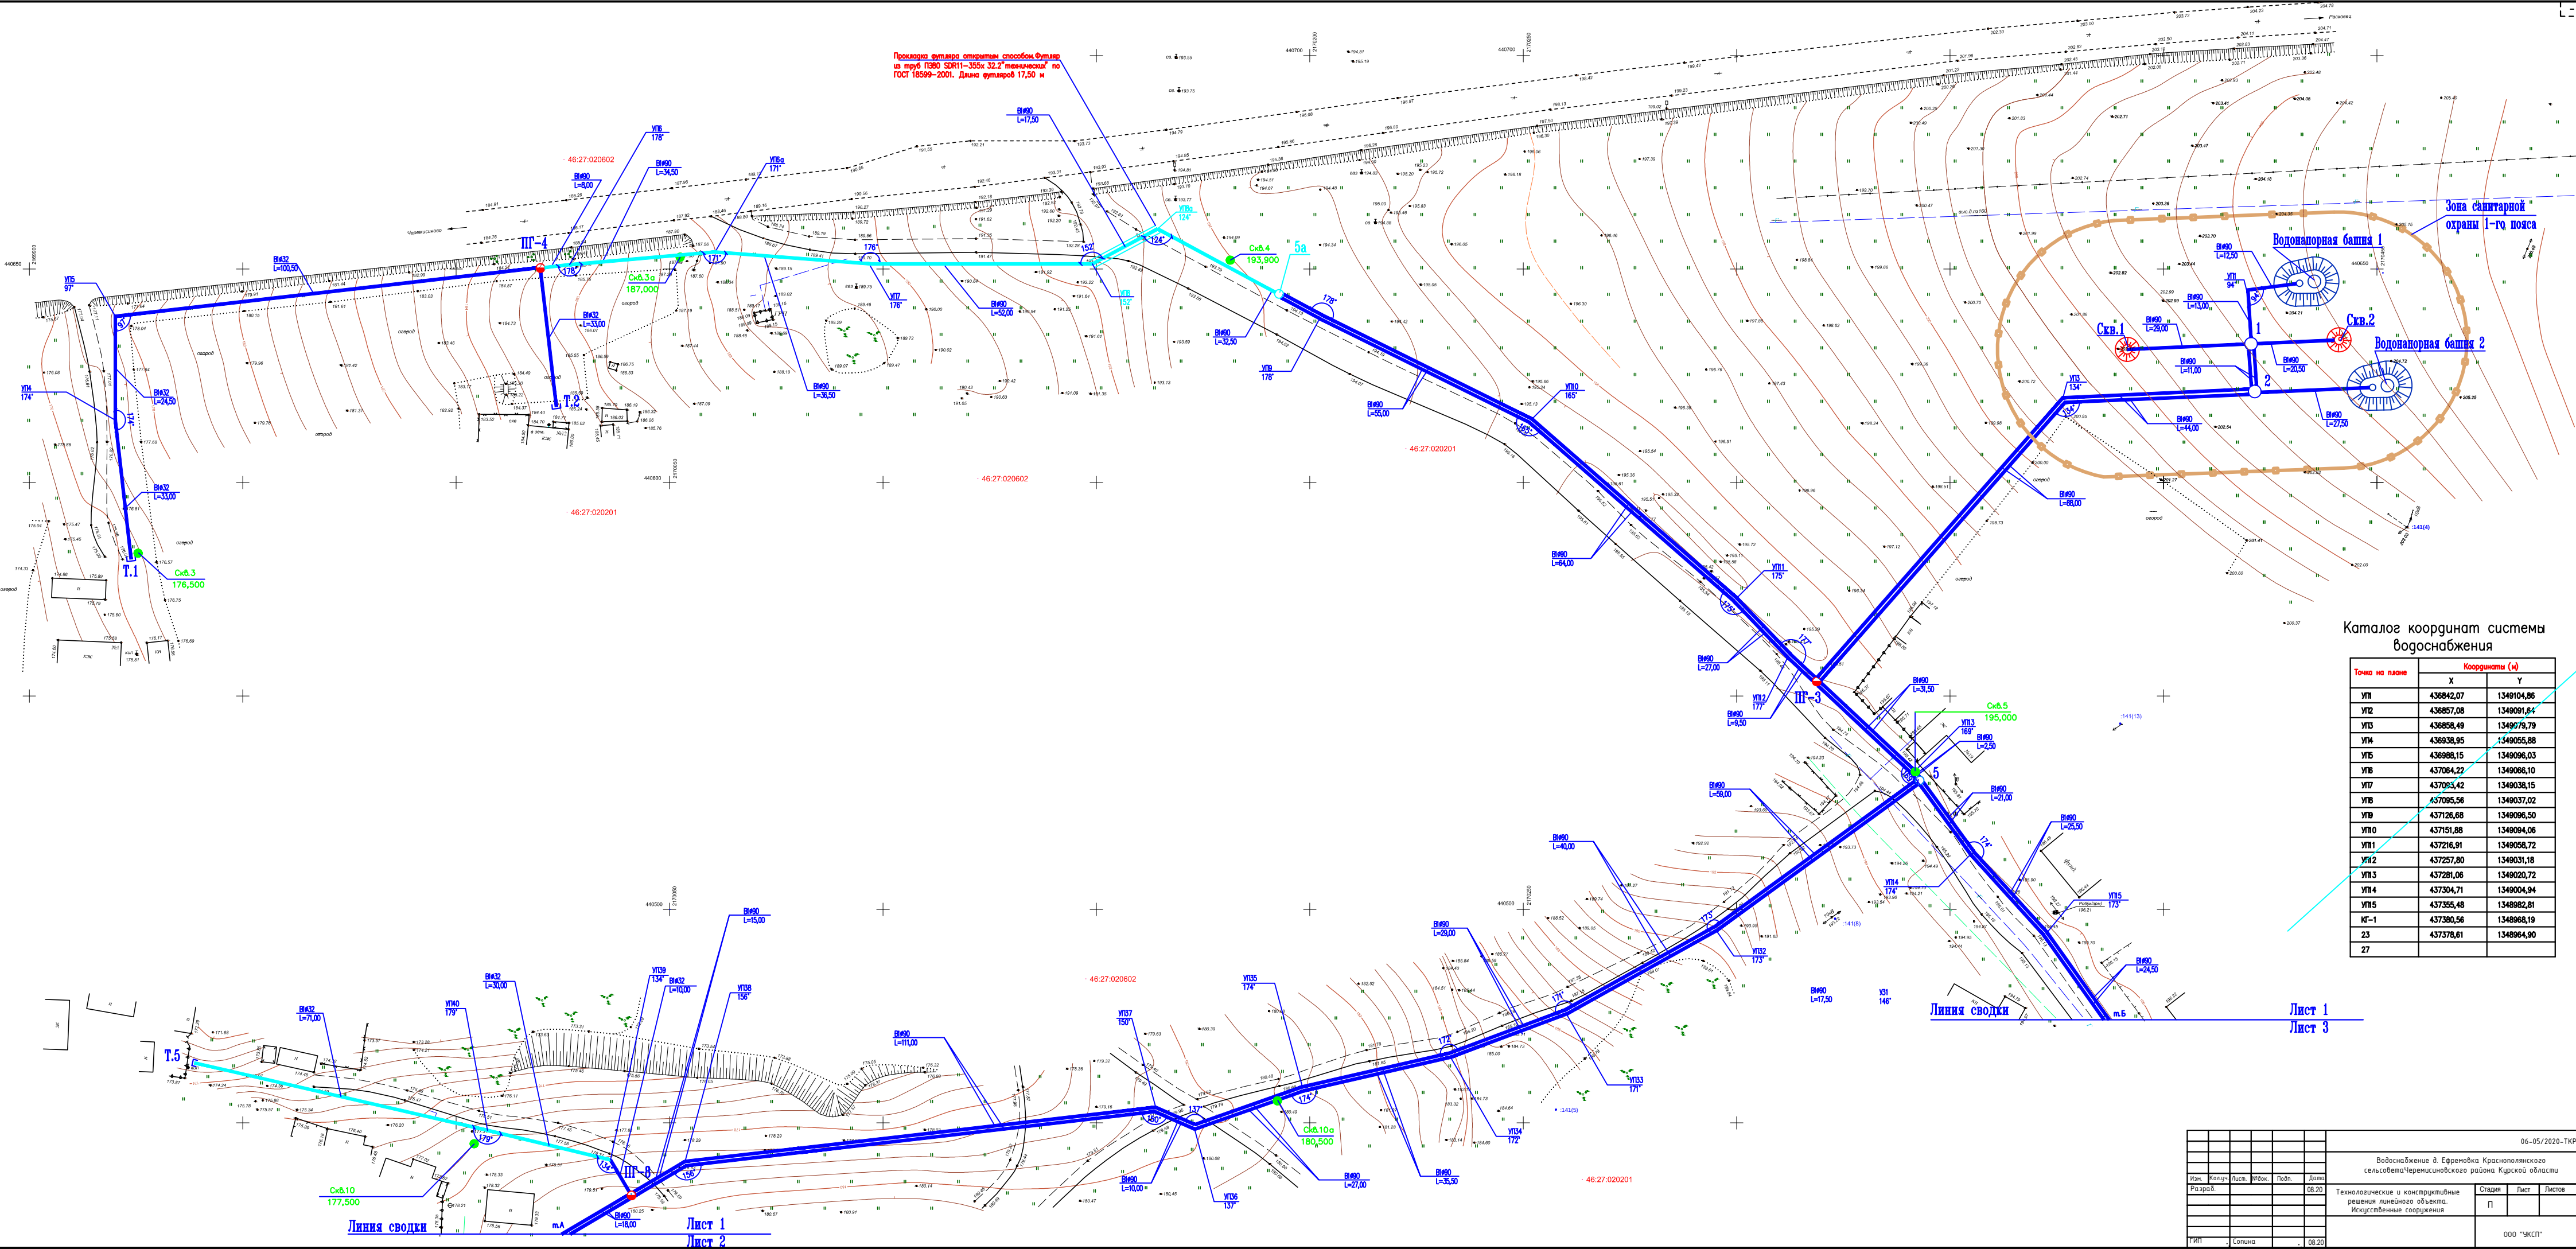

Каталог координат системы водоснабжения

Точка на плане	Координаты (м)	
	X	Y
УП1	436842,07	1349104,86
УП2	436857,08	1349091,64
УП3	436858,49	1349079,79
УП4	436938,95	1349055,88
УП5	436988,15	1349098,03
УП6	437084,22	1349086,10
УП7	437093,42	1349036,15
УП8	437095,56	1349037,02
УП9	437126,68	1349096,50
УП10	437151,88	1349094,06
УП11	437216,91	1349056,72
УП12	437257,80	1349031,18
УП13	437281,08	1349020,72
УП14	437304,71	1349004,94
УП15	437355,48	1348982,81
КП-1	437380,56	1348968,19
23	437378,61	1348964,90
27		


Лист 1
Лист 3

Линия сводки

Лист 1
Лист 3

Каталог координат системы
водоснабжения

Точка на плане	Координаты (м)	
	X	Y
УП1	436842,07	1349104,86
УП2	436857,08	1349091,64
УП3	436858,49	1349079,79
УП4	436838,95	1349055,88
УП5	436988,15	1349096,03
УП6	437064,22	1349066,10
УП7	437093,42	1349038,15
УП8	437095,56	1349037,02
УП9	437126,68	1349096,50
УП10	437151,88	1349094,06
УП11	437216,91	1349058,72
УП12	437257,80	1349031,18
УП13	437281,06	1349020,72
УП14	437304,71	1349004,94
УП15	437355,48	1348982,81
КТ-1	437380,56	1348968,19
23	437378,61	1348964,90
27		

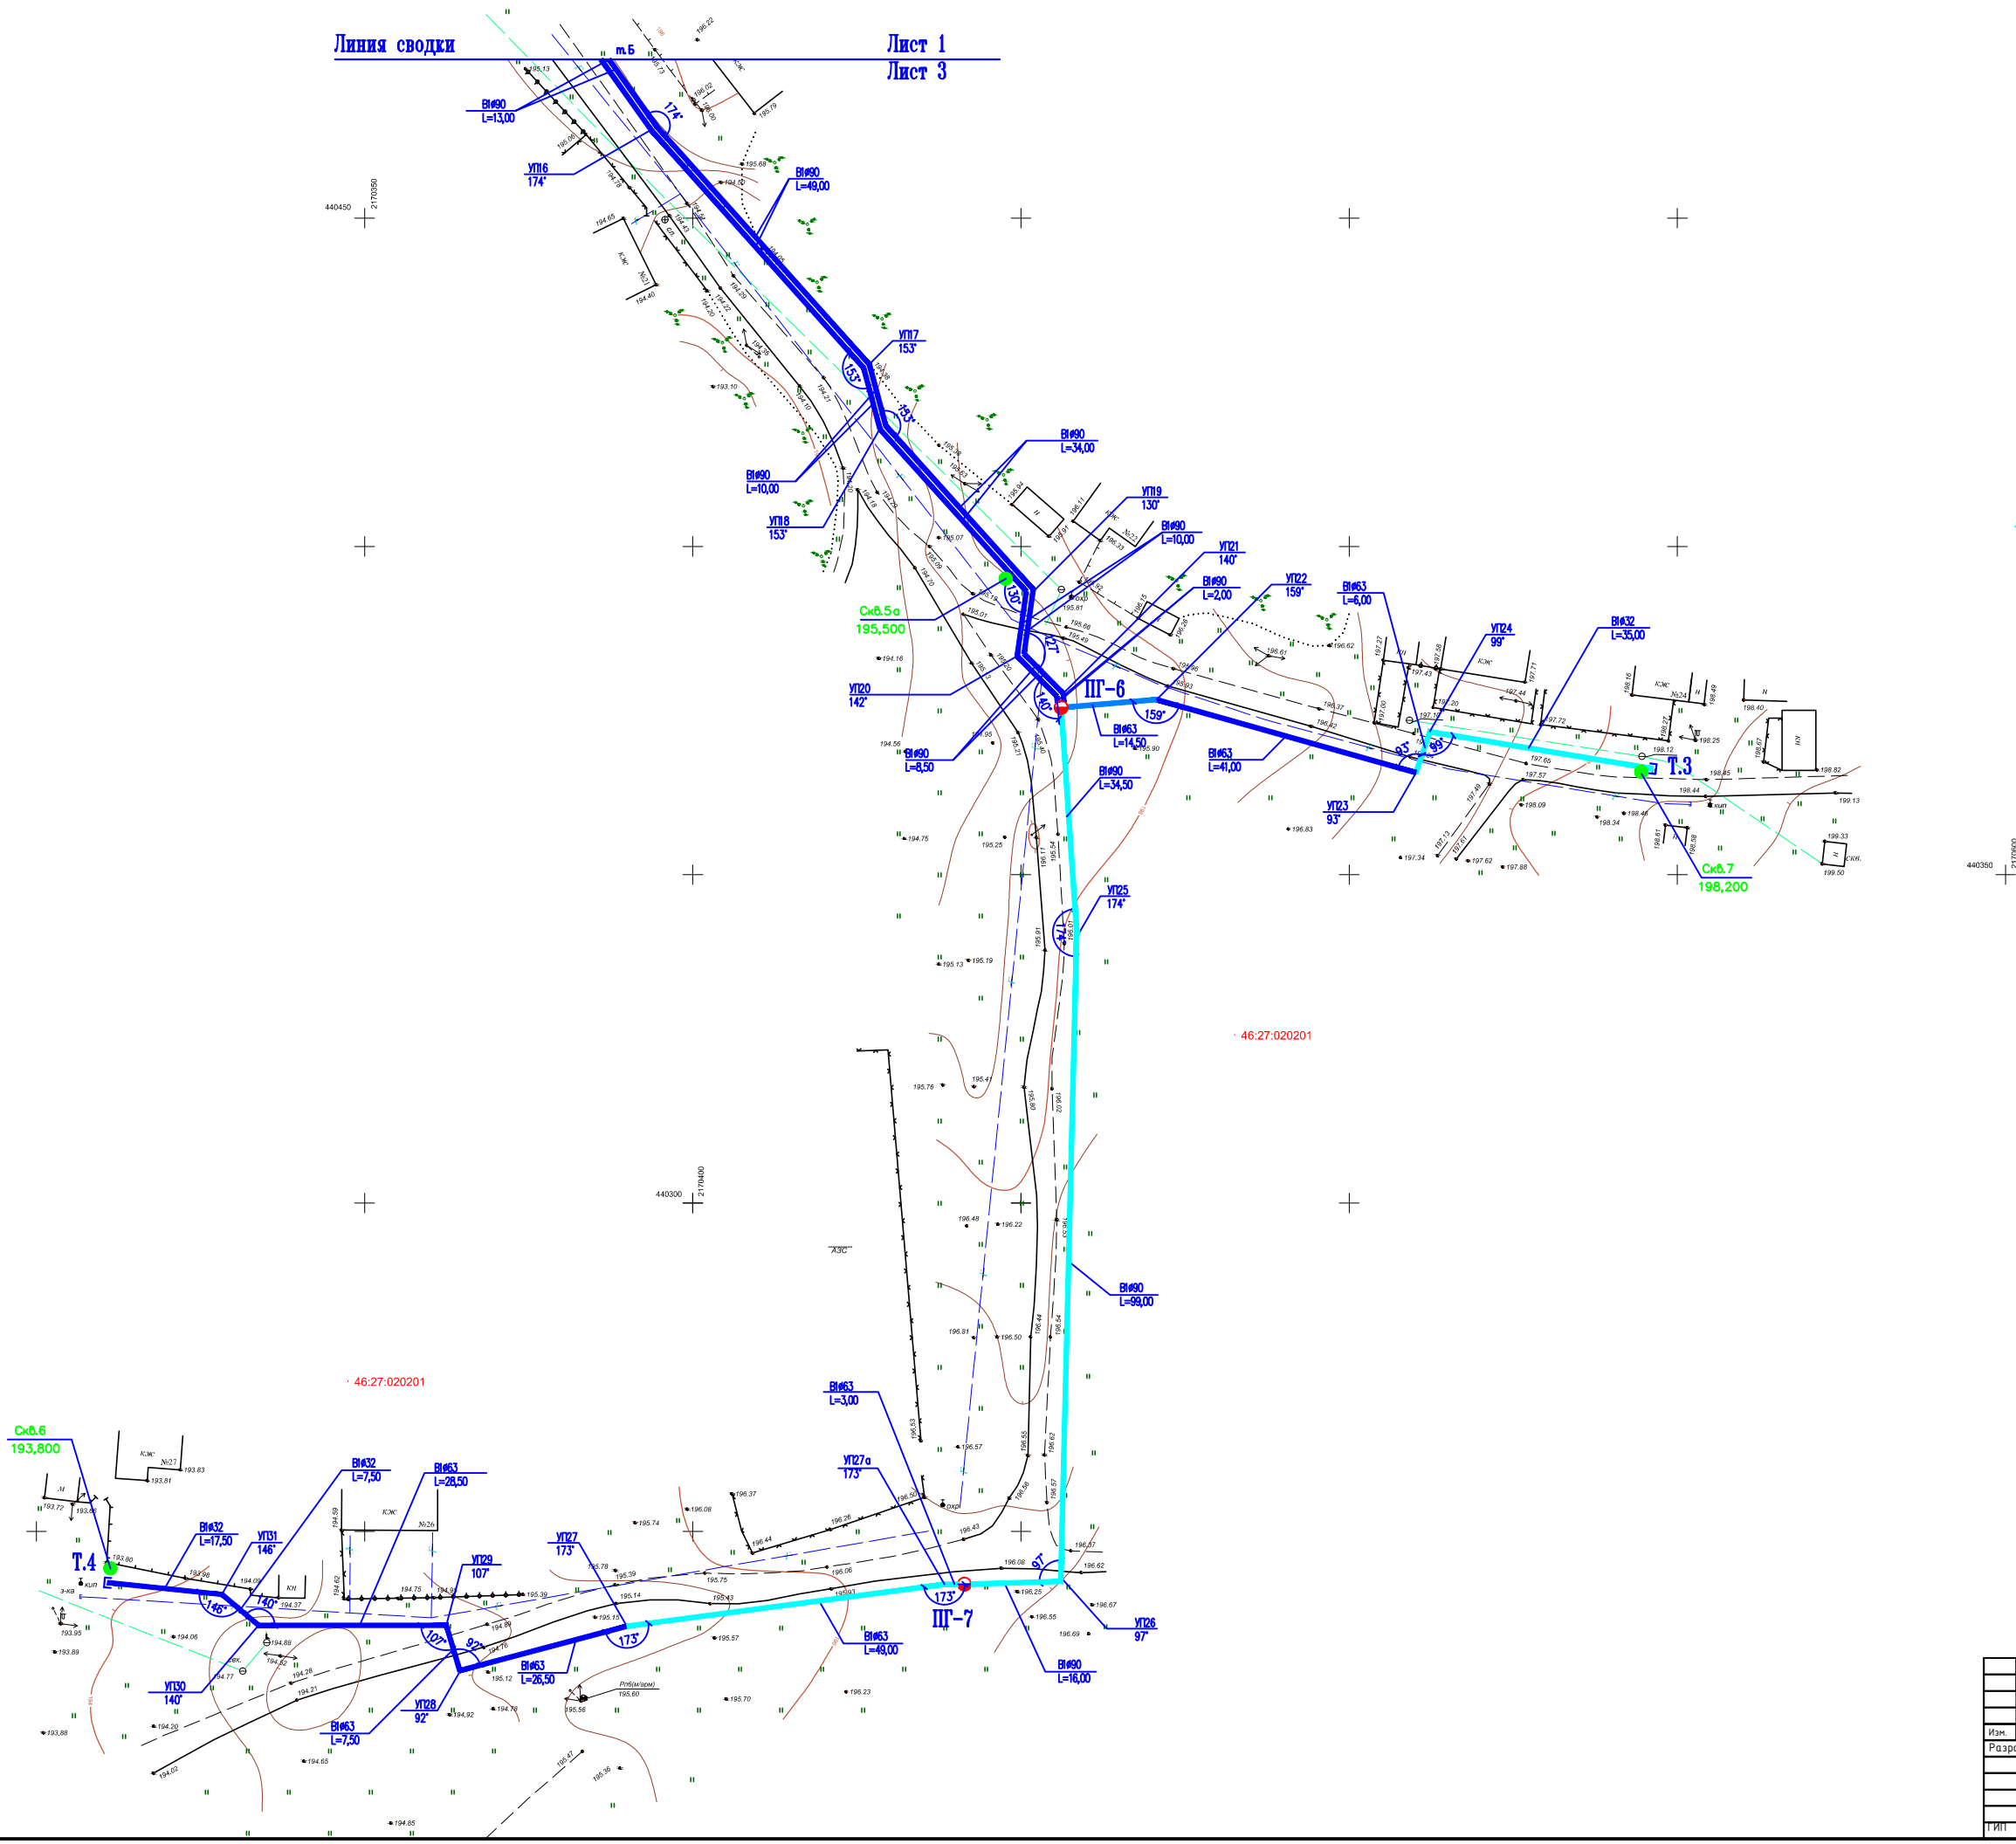

06-05/2020-ТКР					
Водоснабжение д. Ефремовка Краснополянского сельсовета Черемисиновского района Курской области					
Изм.	Колуч.	Лист	№ док.	Подп.	Дата
Разраб.					08.20
Технологические и конструктивные решения линейного объекта. Искусственные сооружения				Стация	Лист
				П	
				000 "УКСП"	
ТИП	Сопина				08.20

Формат А1

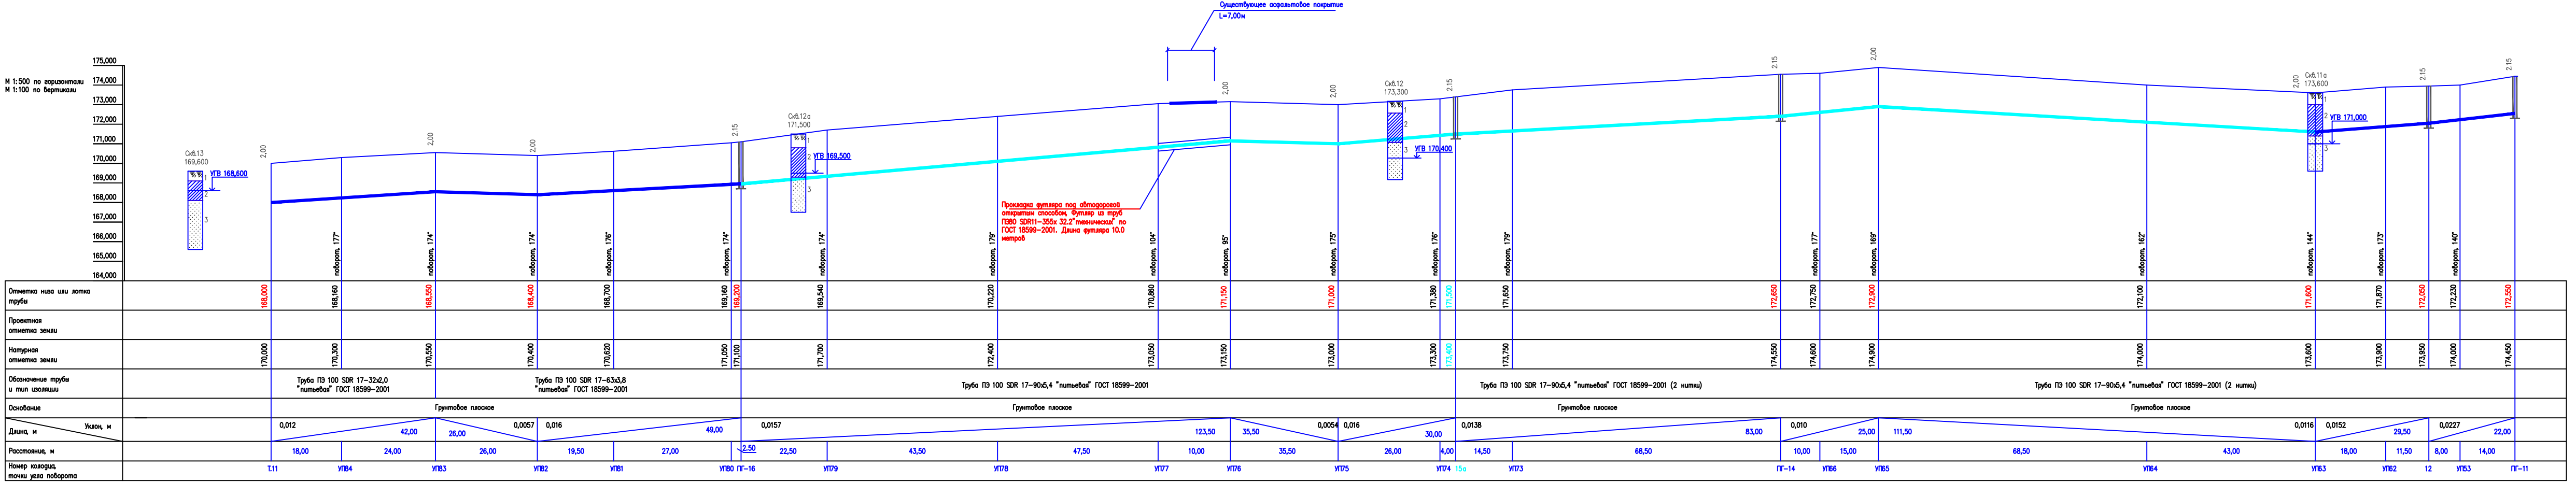


Таблица выборки сборных железобетонных элементов круглых водопроводных колодцев

Марка изделия		количество изделий, шт	объем бетона м3	
на один элемент	на все элементы			
К0 6	0.02	32	0,64	
ПО 10	0.32			
ПД 6	0.85			
ПД 10	0.99			
КС 7.3	0.05	16	0,80	
КС 7.9	0.15			
КС 10.6	0.16			
КС 10.9	0.24			
КС 10.9а	0.22			
КС 15.6	0.265			
КС 15.6а	0.22			
КС 15.9	0.40	16	6,40	
КС 15.9а	0.35	16	5,60	
КС 15.9б	0.32			
КС 20.6	0.39			
КС 20.9	0.59			
КС 20.6б	0.30			
КС 20.9а	0.44			
КС 20.12	0.67			
КС 20.12б	0.64			
ПП 10–1	0.10			
ПП 10–2	0.10			
1ПП 15–1	0.27	5	1,35	
1ПП 15–2	0.27			
2ПП 15–1	0.27	11	2,97	
2ПП 15–2	0.27			
1ПП 20–1	0.51			
1ПП 20–2	0.51			
1ПП 20–1	0.45			
2ПП 20–2	0.45			
ПН 10	0.18			
ПН 15	0.38	16	6,08	
ПН 20	0.59			

Всего бетона (без учета на упоры) : 23,84 м³

Объем бетона на упоры : 0.80 м³

Примечания
1 Таблица колодцев составлена на основании т.п.901–09–11.84, серии 3.900.1–14 и ГОСТ 8020–2016.

2 Марка бетона по морозостойкости и водонепроницаемости принята F 100, W 4.

Инв.№ подл. Подпись и дата Взамен инв.№

						06–05/2020–ТКР			
						Водоснабжение д. Ефремовка Краснополянского сельсоветаЧеремисиновского района Курской области			
Изм.	Кол.уч.	Лист.	№док.	Подп.	Дата	Технологические и конструктивные решения линейного объекта. Искусственные сооружения	Стадия	Лист	Листов
Разраб.					08.20		П		
ГИП		Сопина			08.20	ООО “УКСП”			

47										
NN n/n	Наименование работ					Ед. изм.	Кол-во	Примечание		
	В1 хозяйственно-питьевой водопровод									
1	Устройство круглых водопроводных колодцев диаметром 2000мм из сборных железобетонных элементов					шт	2			
2	Устройство круглых водопроводных колодцев диаметром 1500мм из сборных железобетонных элементов					шт	16	т.п.902-09-11.84		
3	Вторая крышка люка (деревянная)					шт	16			
4	Защитный слой из местного мягкого грунта толщиной 300мм для трубы диаметром 63мм					м3	68,0	формула 0.363x0.7x 266,0=68		
5	Защитный слой из местного мягкого грунта толщиной 300мм для трубы диаметром 90мм					м3	151,0	формула 0.39x0.7x 551,0=151		
6	Защитный слой из местного мягкого грунта толщиной 300мм для трубы диаметром 90мм (2 нитки)					м3	767,0	формула 0.39x1,5x1311=767,0		
7	Песок для обратной засыпки траншеи под существующим асфальтовым покрытием					м3	36,0	2.0x1,5x12,0=36,0		
8	Песок для обратной засыпки траншеи при пересечении с существующими коммуникациями					м3	30,0	2.0x1,5x8.0=24 2.0x0,7x4.0=6		
9	Подготовка из песка h=0.10м (СП 40-102-2000 п.7.72)					м3	254,50	0.1x0.7x817,0=57,5 0.1x1,5x1311=197		
10	Водоотлив из траншей насосом С-245					маш/смен	66,0			
11	Вскрытие и восстановление существующего асфальтового покрытия					м2	18,0	1,5x12,0=18,0		
12										
13										
						06-05/2020-ТКР				
						Водоснабжение д. Ефремовка Краснополянского сельсовета Черемисиновского района Курской области				
Изм.	Кол.уч.	Лист.	№ док.	Подп.	Дата	Технологические и конструктивные решения линейного объекта. Искусственные сооружения		Стадия	Лист	Листов
Разраб.					08.20			П		
								ООО "УКСП"		
ГИП		Сопина			08.20					

Согласовано:

Взамен инв.№

Подпись и дата

Инв.№ подл.

Инв.№подл.

Подпись и дата

Взам. инв.№

48								
Поз.	Наименование и техническая характеристика	Тип, марка, обозначение документа, опросного листа	Код продукции	Поставщик	Ед. изме-рения	Кол.	Масса 1 ед., кг	Примечание
1	2	3	4	5	6	7	8	9
	В1 хозяйственно–питьевой водопровод							
1	Гидрант 1500	ГОСТ Р 53961–2010			шт	13	115,0	
2	Труба ПЭ 100 SDR17–90х5,4 "питьевая"	ГОСТ 18599–2001			м	4723.7	1,46	
3	Тройник ТФ 80	ТУ 1460–035–90910065–2015			шт	15	22,00	
4	Пожарная подставка ППФ 80	ТУ 1460–035–90910065–2015			шт	11	38,00	
5	Втулка под фланец ПЭ100 SDR17–90х5.4	ТУ 2248–001–50049230–2007			шт	69	0,236	
6	Фланец 80–10–03–1–А–См.25–III	ГОСТ 33259–2015			шт	69	4,03	
7	Муфта защитная для труб	ТУ 2248–001–50049230–2007			шт	74	0.58	
8								
9	Отвод 30° ПЭ100 SDR17–90	ТУ 2248–001–50049230–2007			шт	19	0,621	
10	Отвод 45° ПЭ100 SDR17–90	ТУ 2248–001–50049230–2007			шт	26	0,645	
10а	Отвод 60° ПЭ100 SDR17–90	ТУ 2248–001–50049230–2007			шт	8	0,948	
11	Отвод 90° ПЭ100 SDR17–90	ТУ 2248–001–50049230–2007			шт	13	0,976	
12	Задвижка с обрезиненным клином невыдвижным шпинделем фланцевая чугунная диаметром 80мм	МЗВ 80			шт	26	22,5	
13	Вантуз чугунный фланцевый В6М–100 Ду 100	ТУ 3742–011–48055051–2015			шт	2	37,0	
14	Электрический двухпозиционный клапан Ду 100	CLA–VAL	136Е–01		шт	2		
15	Фильтр магнитный фланцевый ФМФ–100	ТУ 3697–008–10836627–2016			шт	4	26,0	
16	Труба ПЭ 80 SDR11–200х18.2 "техническая"	ГОСТ 18599–2001			м	115.5	10,4	футляры
17	Тройник фланцевый с пожарной подставкой ППТФ 100х100	ТУ 1460–035–90910065–2015			шт	2	42.0	
18	Патрубок фланец–раструб компенсационный ПФРК 100	ТУ 1460–035–90910065–2015			шт	1	13.6	

						06–05/2020–ТКР			
						Водоснабжение д. Ефремовка Краснополянского сельсоветаЧеремисиновского района Курской области			
Изм.	Кол.уч.	Лист.	№док.	Подп.	Дата	Технологические и конструктивные решения линейного объекта. Искусственные сооружения	Стадия	Лист	Листов
Разраб.					08.20		П		
ГИП		Сопина			08.20	ООО "УКСП"			

Инв.№подл.	Подпись и дата	Взам. инв.№2

						06-05/2020-ТКР			
						Водоснабжение д. Ефремовка Краснополянского сельсовета Черемисиновского района Курской области			
Изм.	Кол.уч.	Лист.	№ док.	Подп.	Дата				
Разраб.					08.20	Технологические и конструктивные решения линейного объекта. Искусственные сооружения	Стадия	Лист	Листов
							П		
							ООО "УКСР"		
ГИП		Сопина			08.20				