



Заказчик: Администрация Черемисиновского района Курской области

Объект: «Автомобильная дорога общего пользования местного значения
по населенному пункту с. Толстый Колодезь от дома 42 до дома 112
Черемисиновского района Курской области»

Проект межевания территории

Материалы по обоснованию

38/21-ПМТ2



Общество с ограниченной ответственностью
«ПГС-ПРОЕКТ 46»

Саморегулируемая организация Ассоциация проектировщиков «Содействия
организациям проектной отрасли» (СРО АП СОПО)
СРО-П-166-30062011

Заказчик: Администрация Черемисиновского района Курской области

Объект: «Автомобильная дорога общего пользования местного значения
по населенному пункту с. Толстый Колодезь от дома 42 до дома 112
Черемисиновского района Курской области»

Проект межевания территории

Материалы по обоснованию

38/21-ПМТ2

Директор

С.А.Кереб

Главный инженер проекта

Д.А.Сморчков

2021

СОСТАВ ПРОЕКТА МЕЖЕВАНИЯ ТЕРРИТОРИИ

№п/п	Наименование документа	страница
Основная часть.		
1	Пояснительная записка.	3-6
2	Чертеж межевания территории	7-10
3	Описание местоположения границ территории в отношении которой утверждён проект межевания территории (МСК 46)	11
Материалы по обоснованию.		
4	Чертёж материалов по обоснованию межевания территории	3-10

приложения

- описание местоположения границ территории, в отношении которой утвержден проект межевания» (система координат - мск 46)
- сведения ЕГРН



Согласовано

Взам. инв. №

Подпись и дата

Инв. № подл.

						38/21-ПМТ2		
						Проект межевания территории Объект: «Автомобильная дорога общего пользования местного значения по населенному пункту с. Толстый Колодезь от дома 42 до дома 112 Черемисиновского района Курской области»		
Изм.	Кол.уч	Лист	№ док	Подп.	Дата			
Разраб.		Ульянич			11.21	Заказчик:		
ГИП		Сморчков			11.21	Администрация Черемисиновского района Курской области		
Н.контроль		Потапова			11.21	Содержание проекта		
						 ООО «ПГС-ПРОЕКТ 46»		

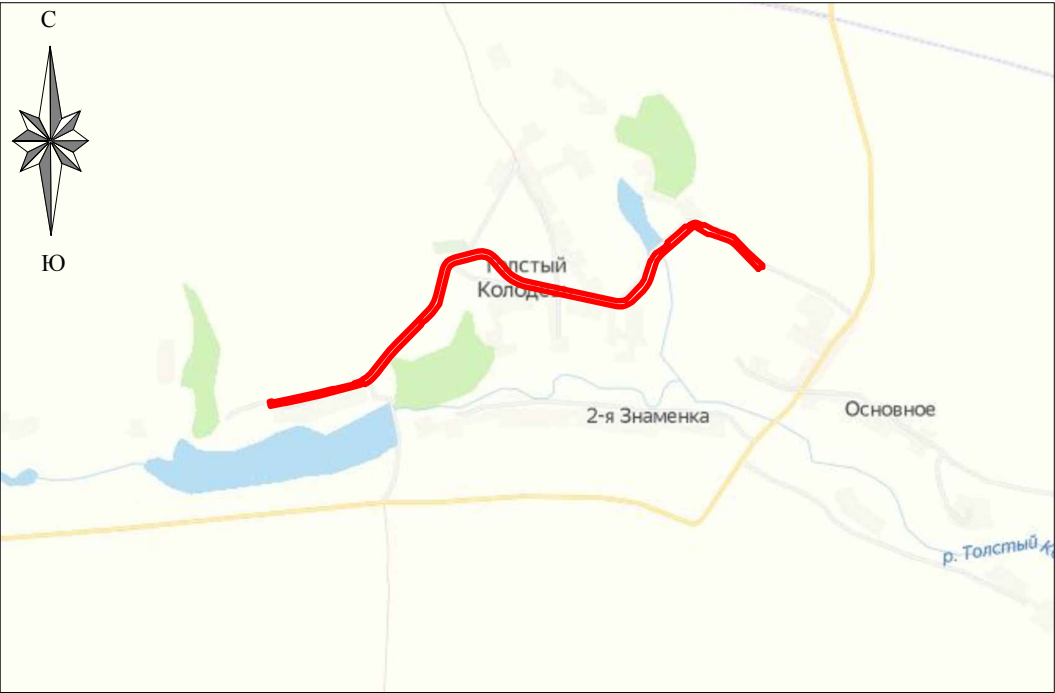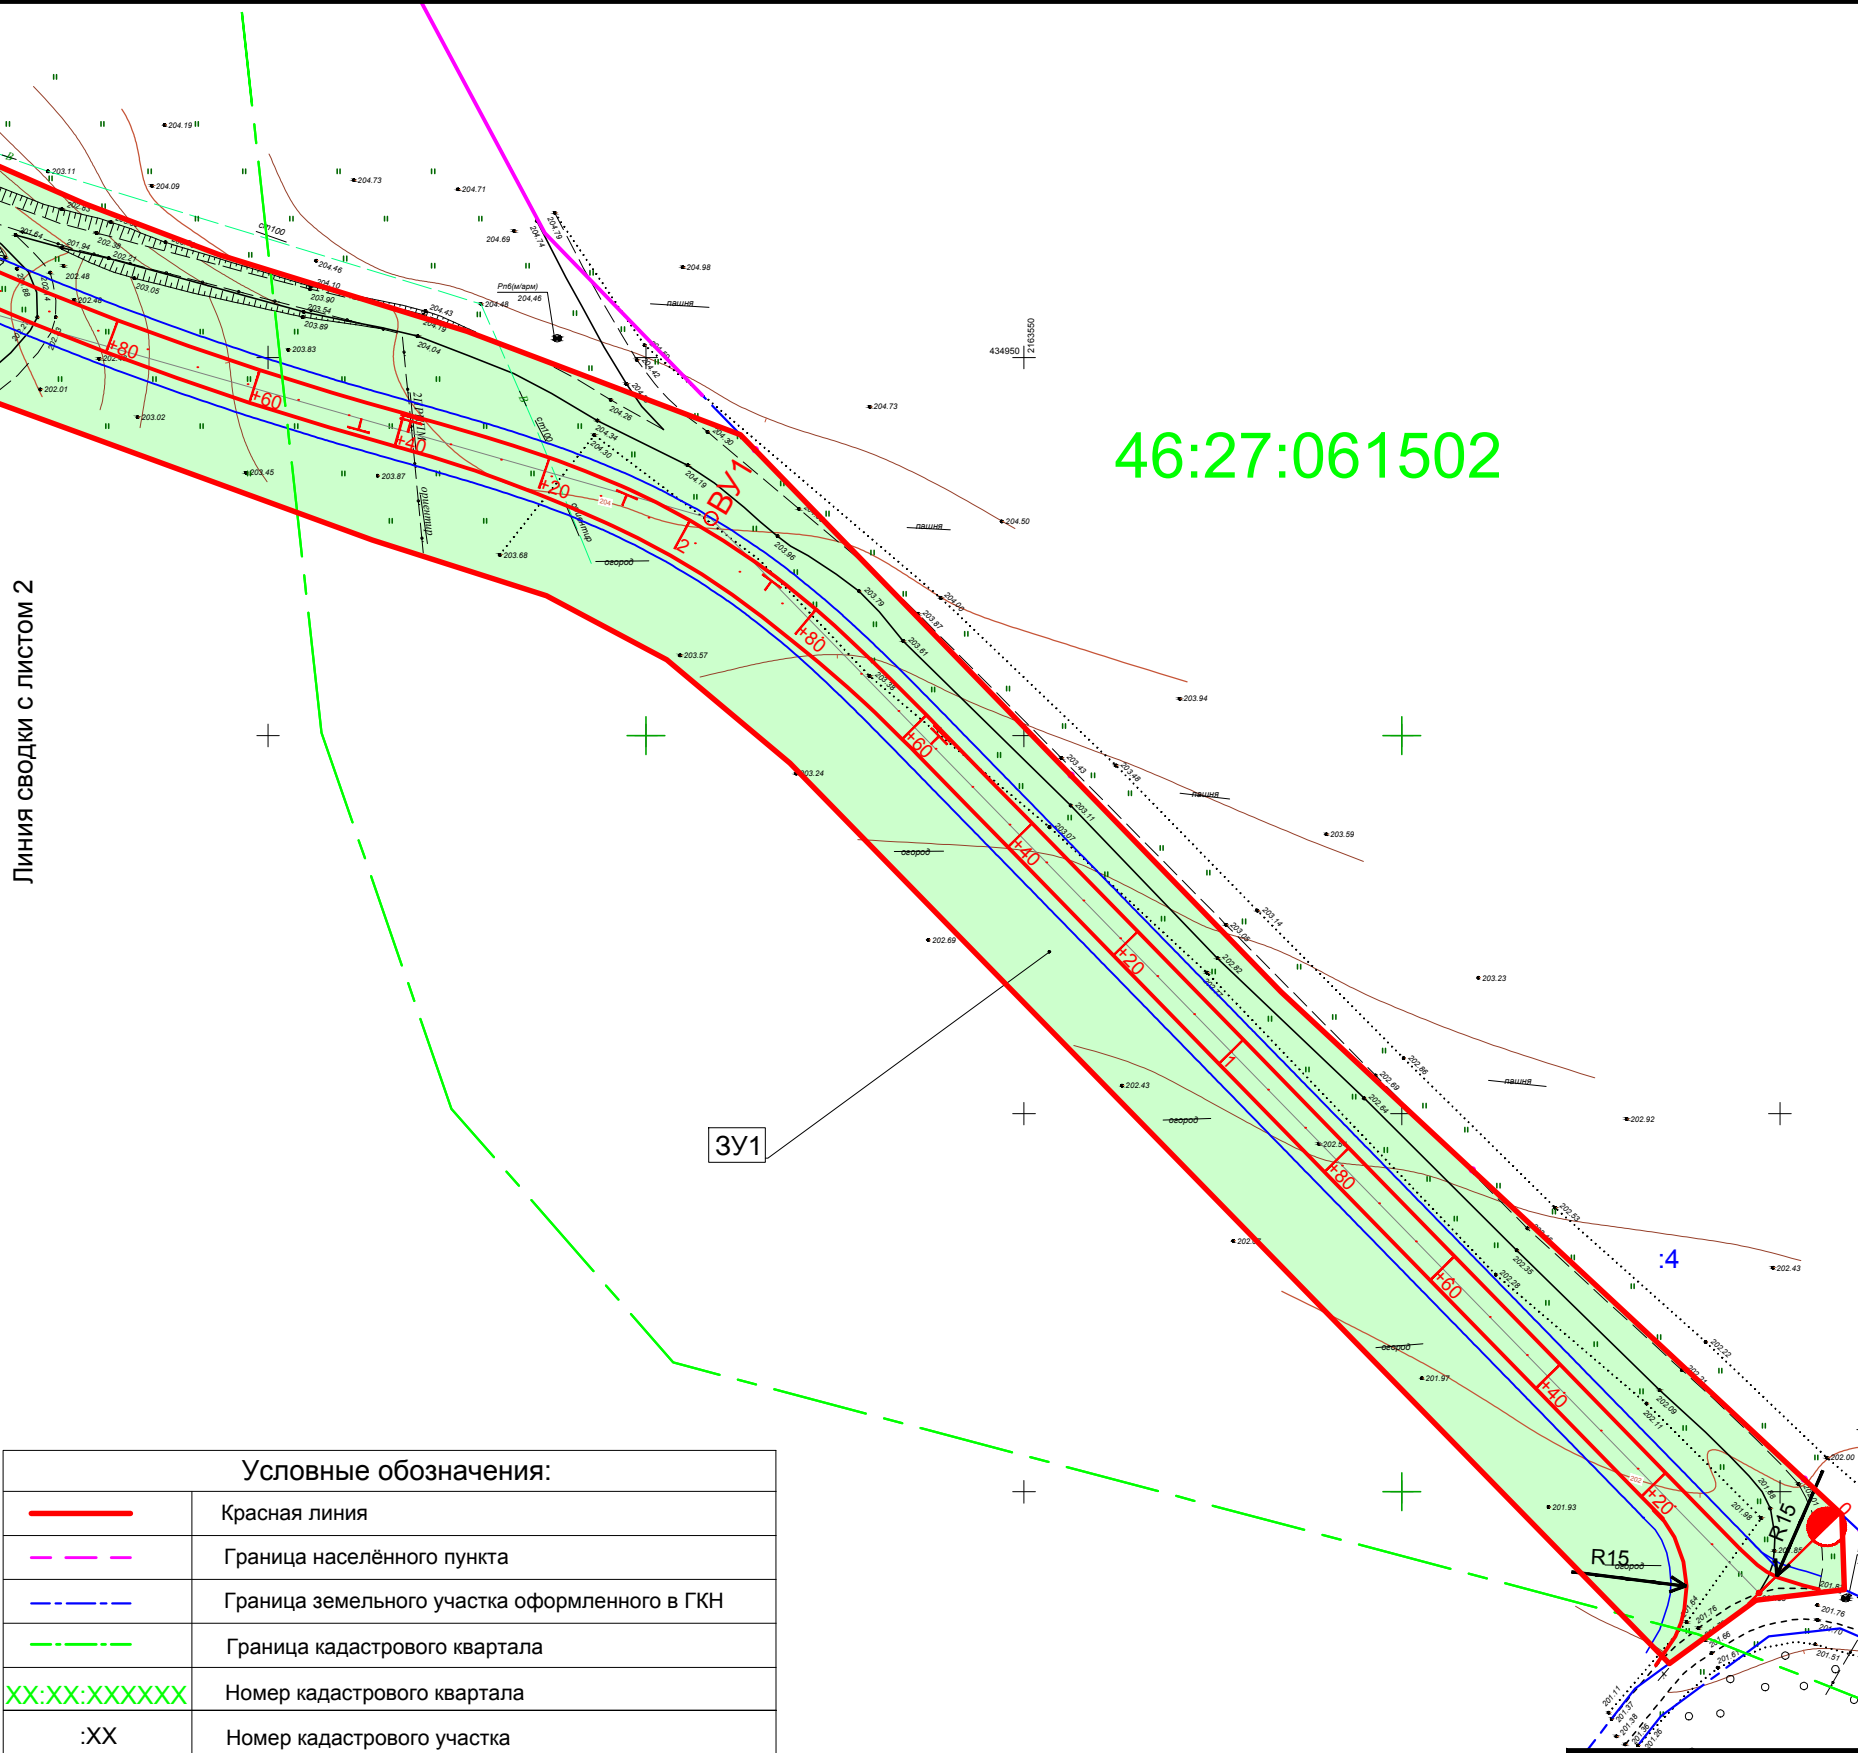

Условные обозначения:	
	Красная линия
	Граница населённого пункта
	Граница земельного участка оформленного в ГКН
	Граница кадастрового квартала
XX:XX:XXXXXX	Номер кадастрового квартала
:XX	Номер кадастрового участка
	Участок полосы отвода расположенный на части земельного участка оформленного в ГКН
	Участок полосы отвода расположенной в кадастровом квартале
	Зона с особыми условиями использования территории
	Проектируемая автодорога
	Высоковольтная линия электропередач
	Газопровод
	Кабель связи
	Характерная точка

примечание: объектов культурного наследия, особо охраняемых территорий, лесопарков, лесных кварталов, лесотаксационных выделов или частей лесотаксационных выделов на проектируемой территории нет.


						38/21-ПМТ2			
						Проект межевания территории Объект: «Автомобильная дорога общего пользования местного значения по населенному пункту с. Толстый Колодезь от дома 42 до дома 112 Черемисиновского района Курской области»			
Изм.	Кол.уч	Лист	№ док	Подп.	Дата	Заказчик: Администрация Черемисиновского района Курской области	масштаб	Лист	Листов
Разраб.		Ульянич			11.21		1:500	1	10
ГИП		Сморчков			11.21	Чертёж материалов по обоснованию межевания территории	 ООО «ПГС-ПРОЕКТ 46»		
Н.контроль		Потапова			11.21				

Согласовано

Взам. инв. №

Подпись и дата

Инв. № подл.

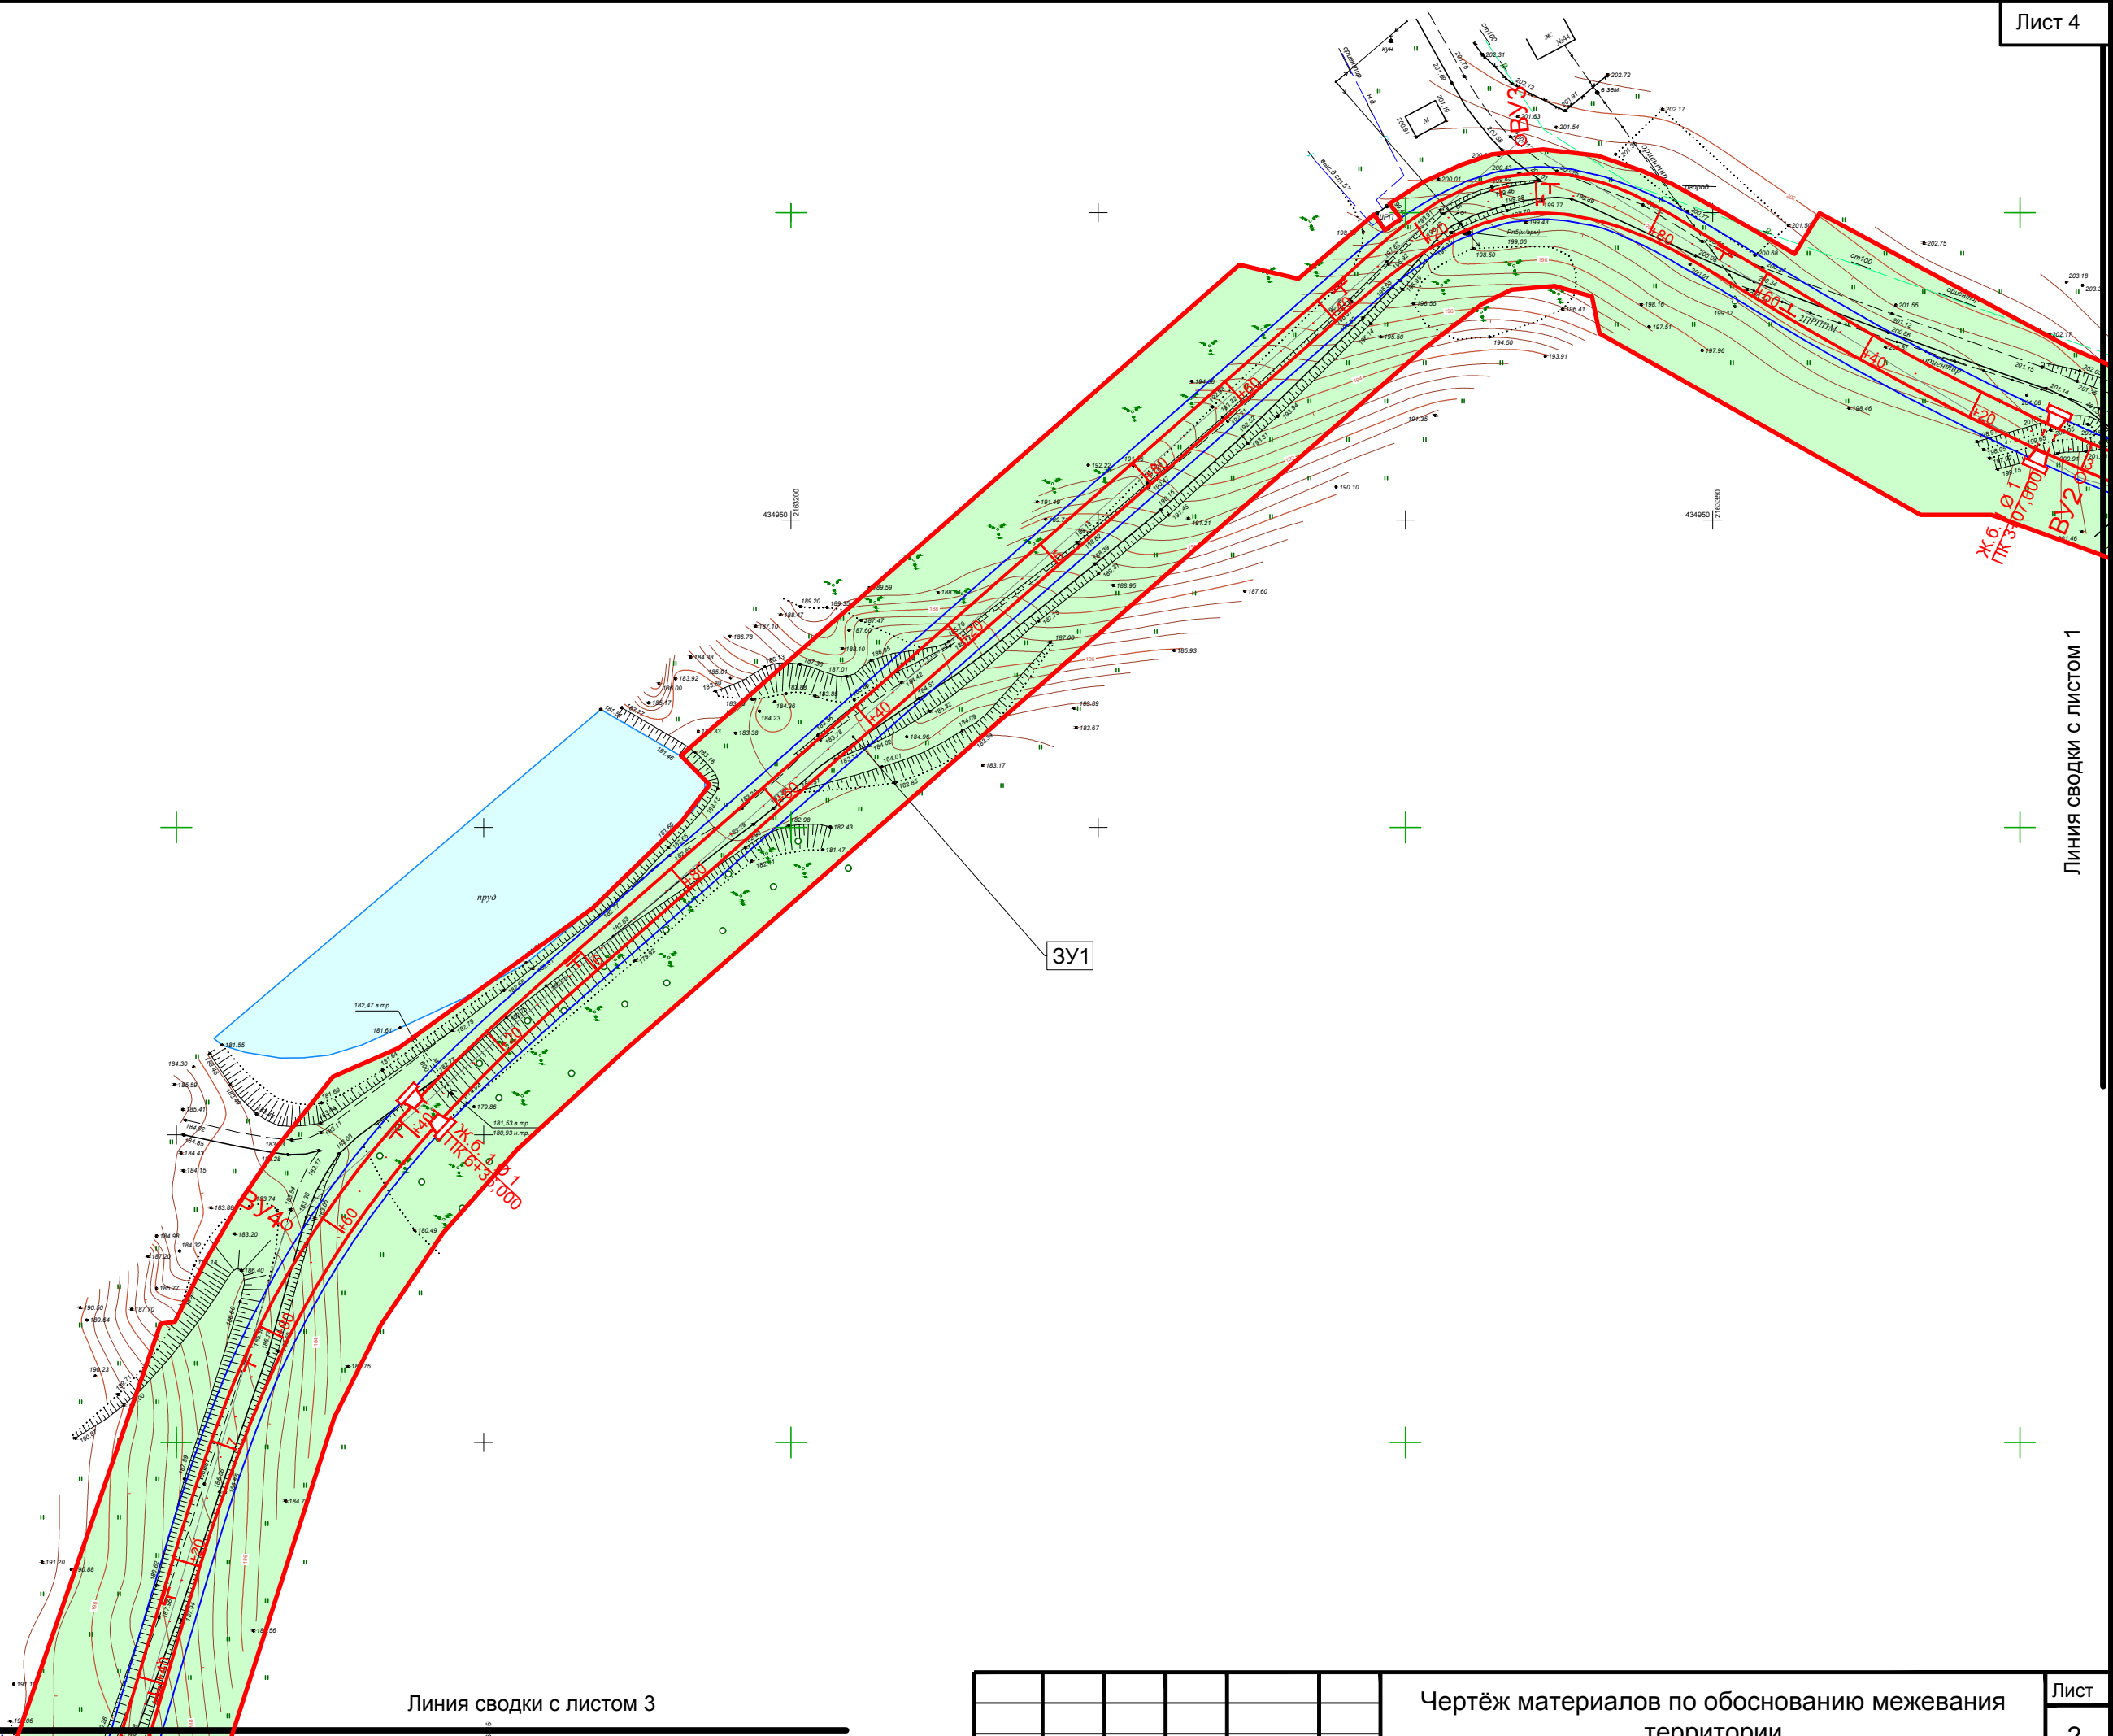

Линия сводки с листом 1


Линия сводки с листом 3

Согласовано

Инв. № подл.	Подпись и дата	Взам. инв. №

Кол.уч	Лист	№ док	Подп.	Дата	

Чертёж материалов по обоснованию межевания территории

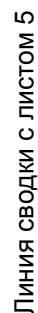

Линия сводки с листом 5

Инв. № подл.	Подпись и дата	Взам. инв. №
--------------	----------------	--------------


Подпись и дата

Взам. инв. №

ИНВ. № подл.

Чертёж материалов по обоснованию межевания территории

Кол.уч	Лист	№ док	Подп.	Дата
--------	------	-------	-------	------

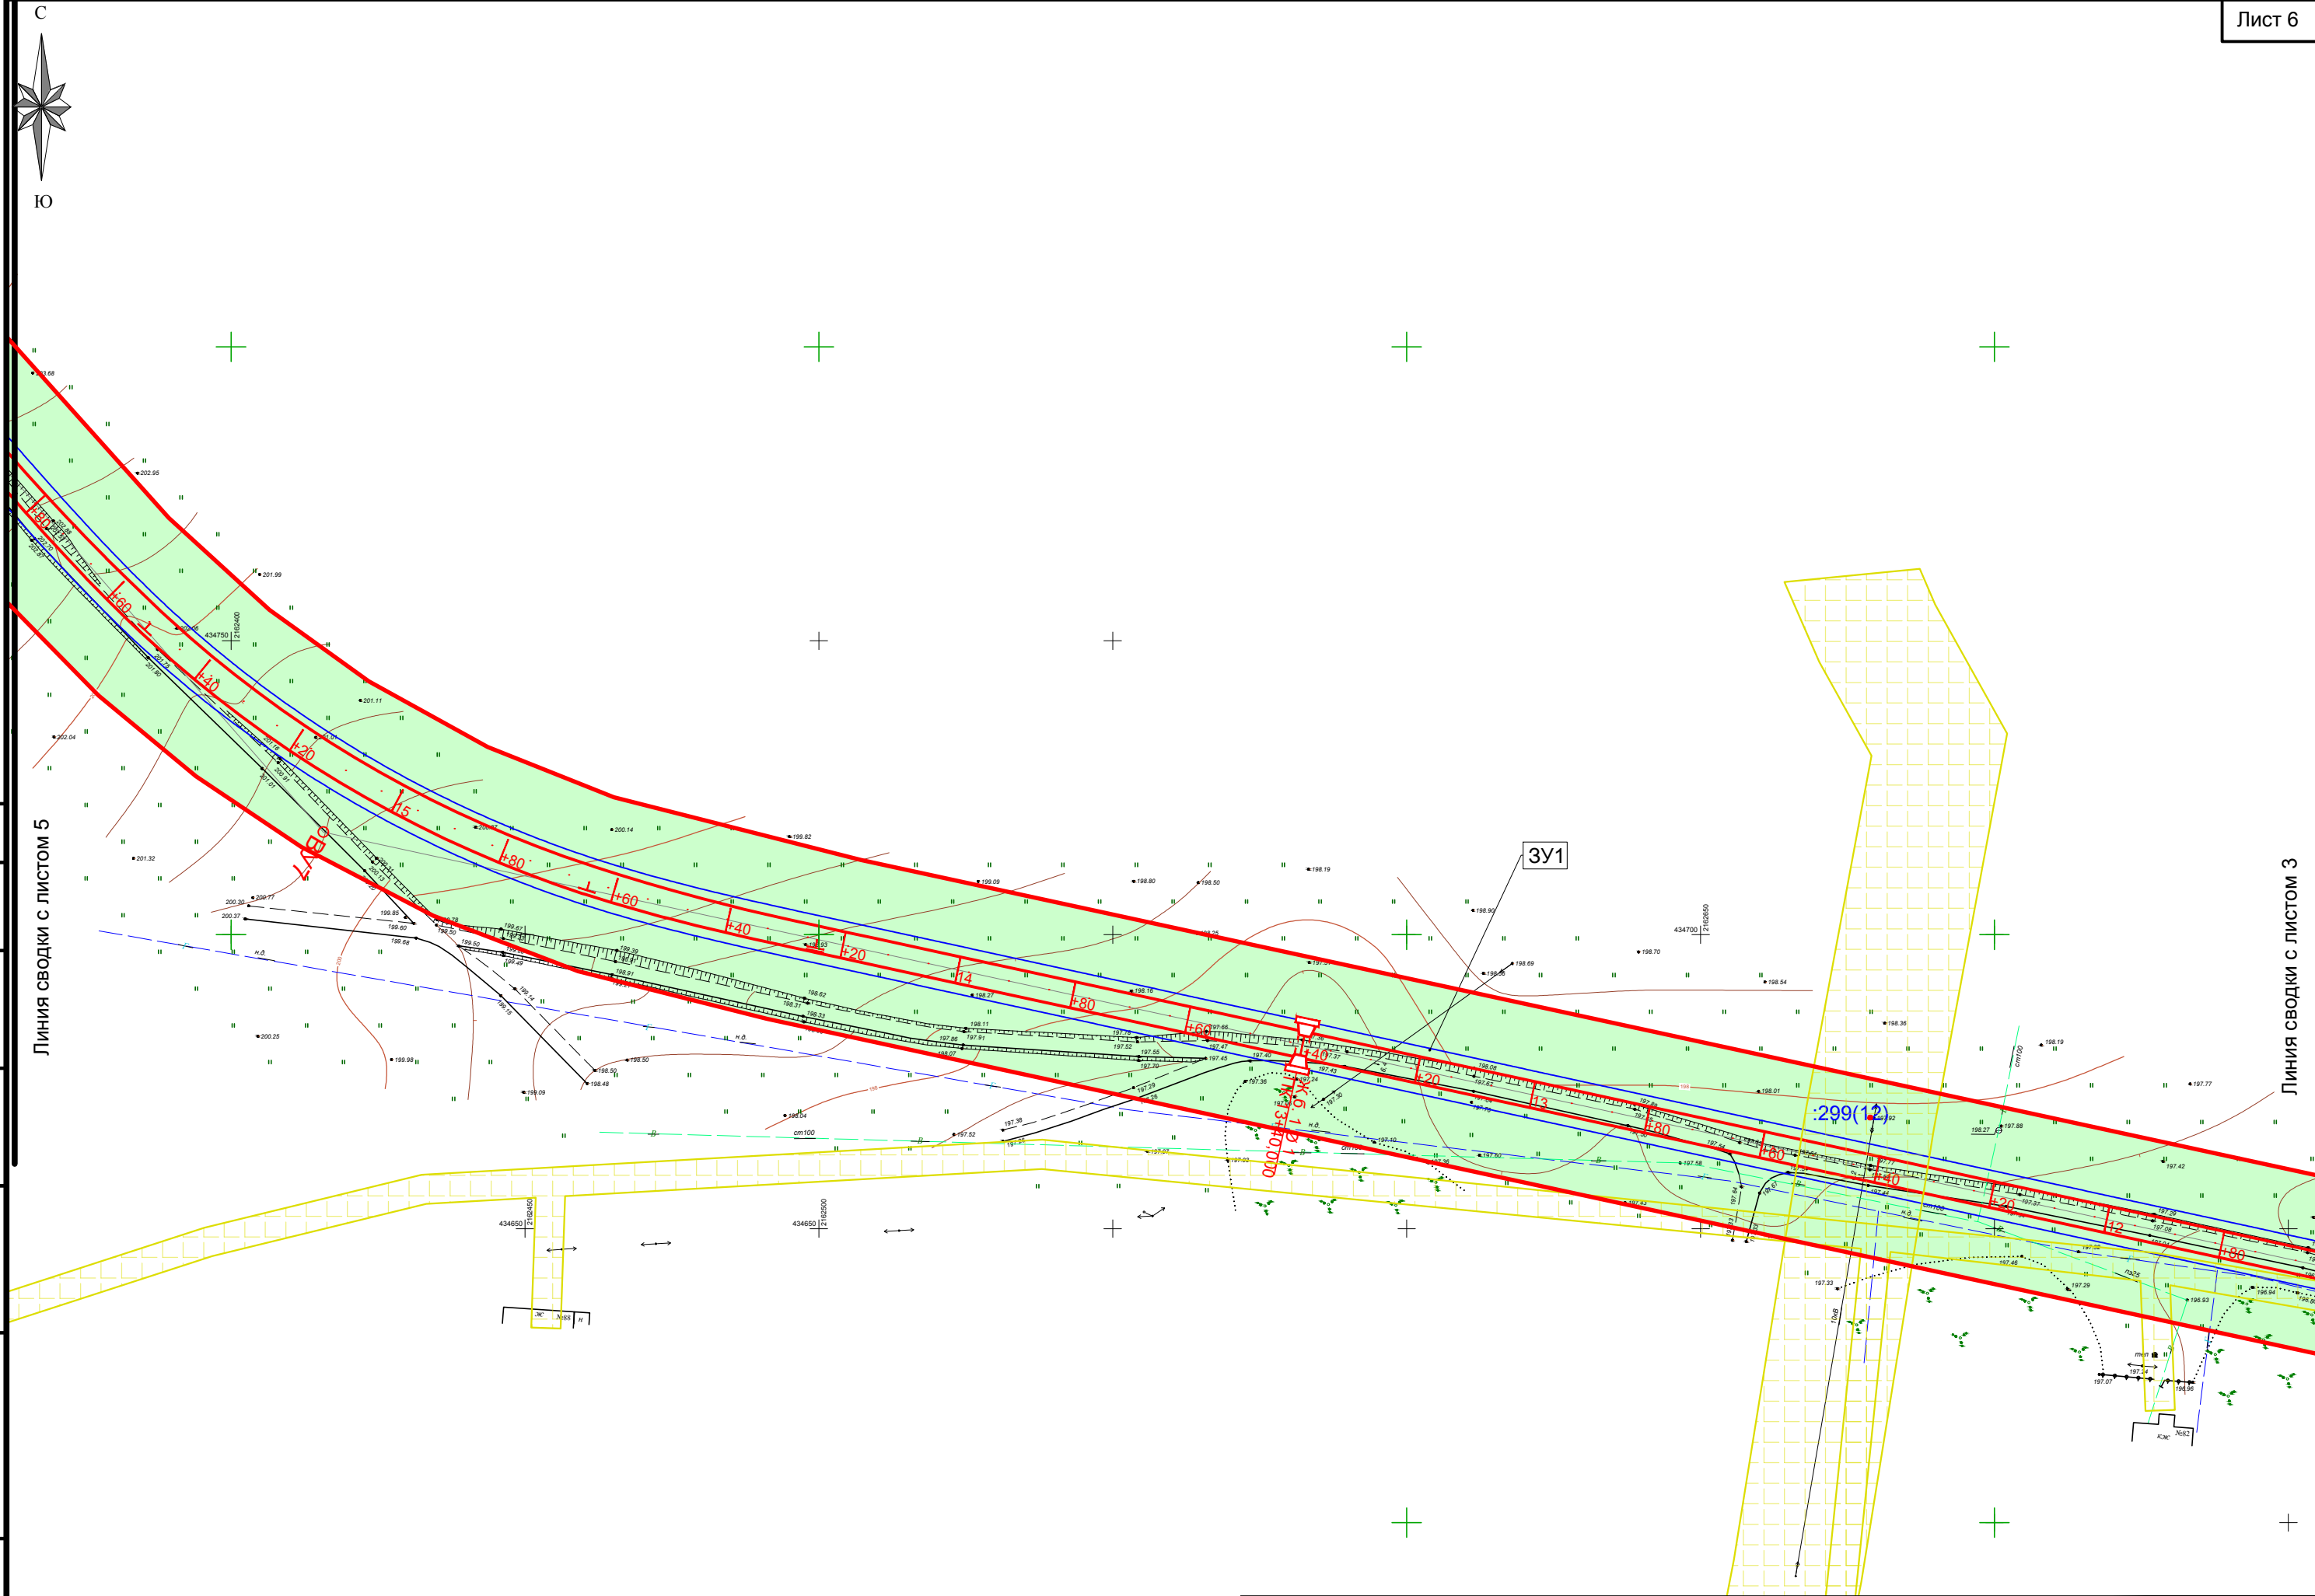



:311

:76(1)

Линия сводки с листом 6

3У1

Линия сводки с листом 4

Согласовано

Инв. № подл. Подпись и дата Взам. инв. №

Кол.уч	Лист	№ док	Подп.	Дата	

Чертеж материалов по обоснованию межевания территории



46:27:061501

Линия сводки с листом 5

3У1

:266(4)

Линия сводки с листом 7

Согласовано


Взам. инв. №

Подпись и дата

Инв. № подл.

Кол.уч	Лист	№ док	Подп.	Дата	

Чертёж материалов по обоснованию межевания территории

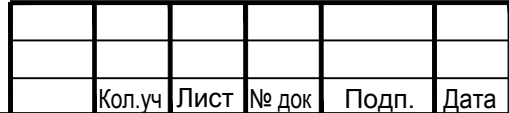

Линия сводки с листом 8

Чертёж материалов по обоснованию межевания территории

Лист
7


Инв. № подл.	Подпись и дата	Взам. инв. №
--------------	----------------	--------------

Подпись и дата

Взам. инв. №

ИНВ. № подл.

Согласовано

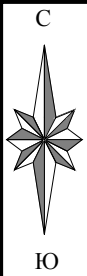

Согласовано					
Инв. № подл.	Подпись и дата	Взам. инв. №			

