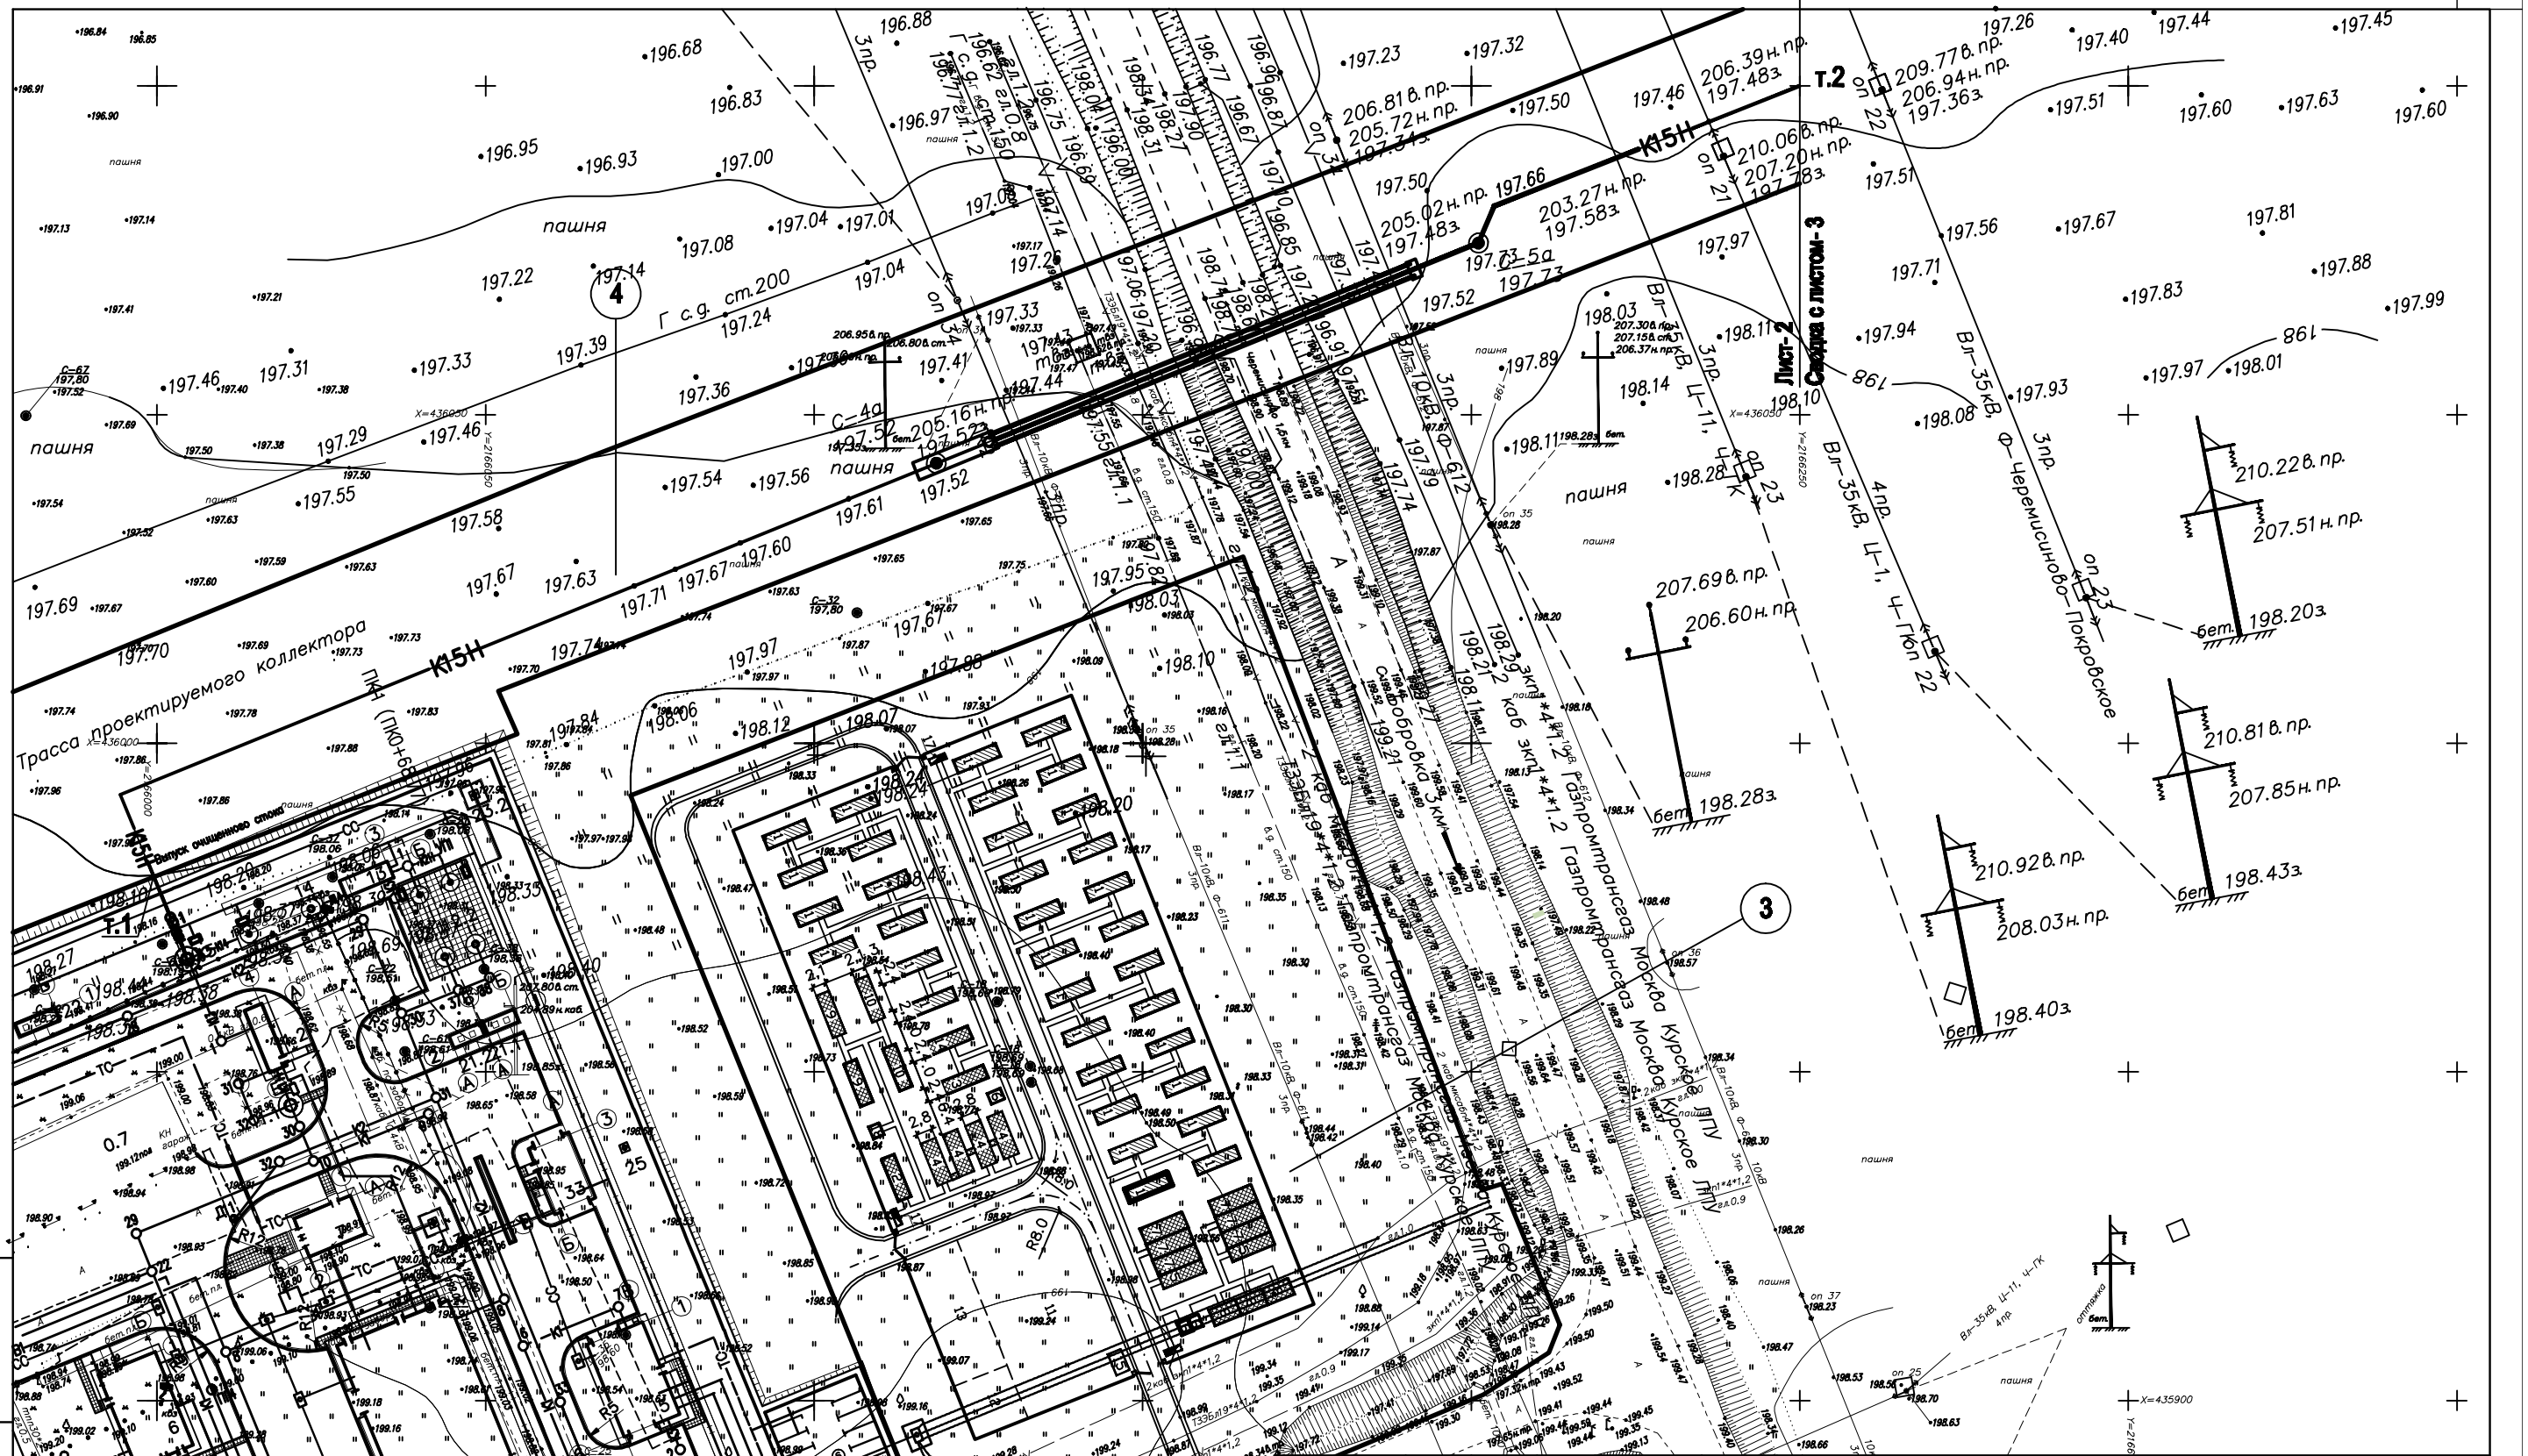

Взам. инв. №	
Подпись и дата	
Инв. № подл.	

Изм.	Кол.	Лист	№док	Подпись	Дата
Разраб.		Сокольникова			
ГИП		Домашев			

17/97 - ППТ

Проект планировки территории для установления границ земельных участков, предназначенных для строительства и размещения линейного объекта: "Реконструкция промплощадки КС "Черемисиново" Курского ЛПУМГ"

Проект планировки территории для линейного объекта

Стадия	Лист	Листов
П	2	

Схема полосы отвода земель для объектов 3 и 4. Чертеж планировки территории объекта 4 (т.1...т.2).

ООО "Курскстройпроект"