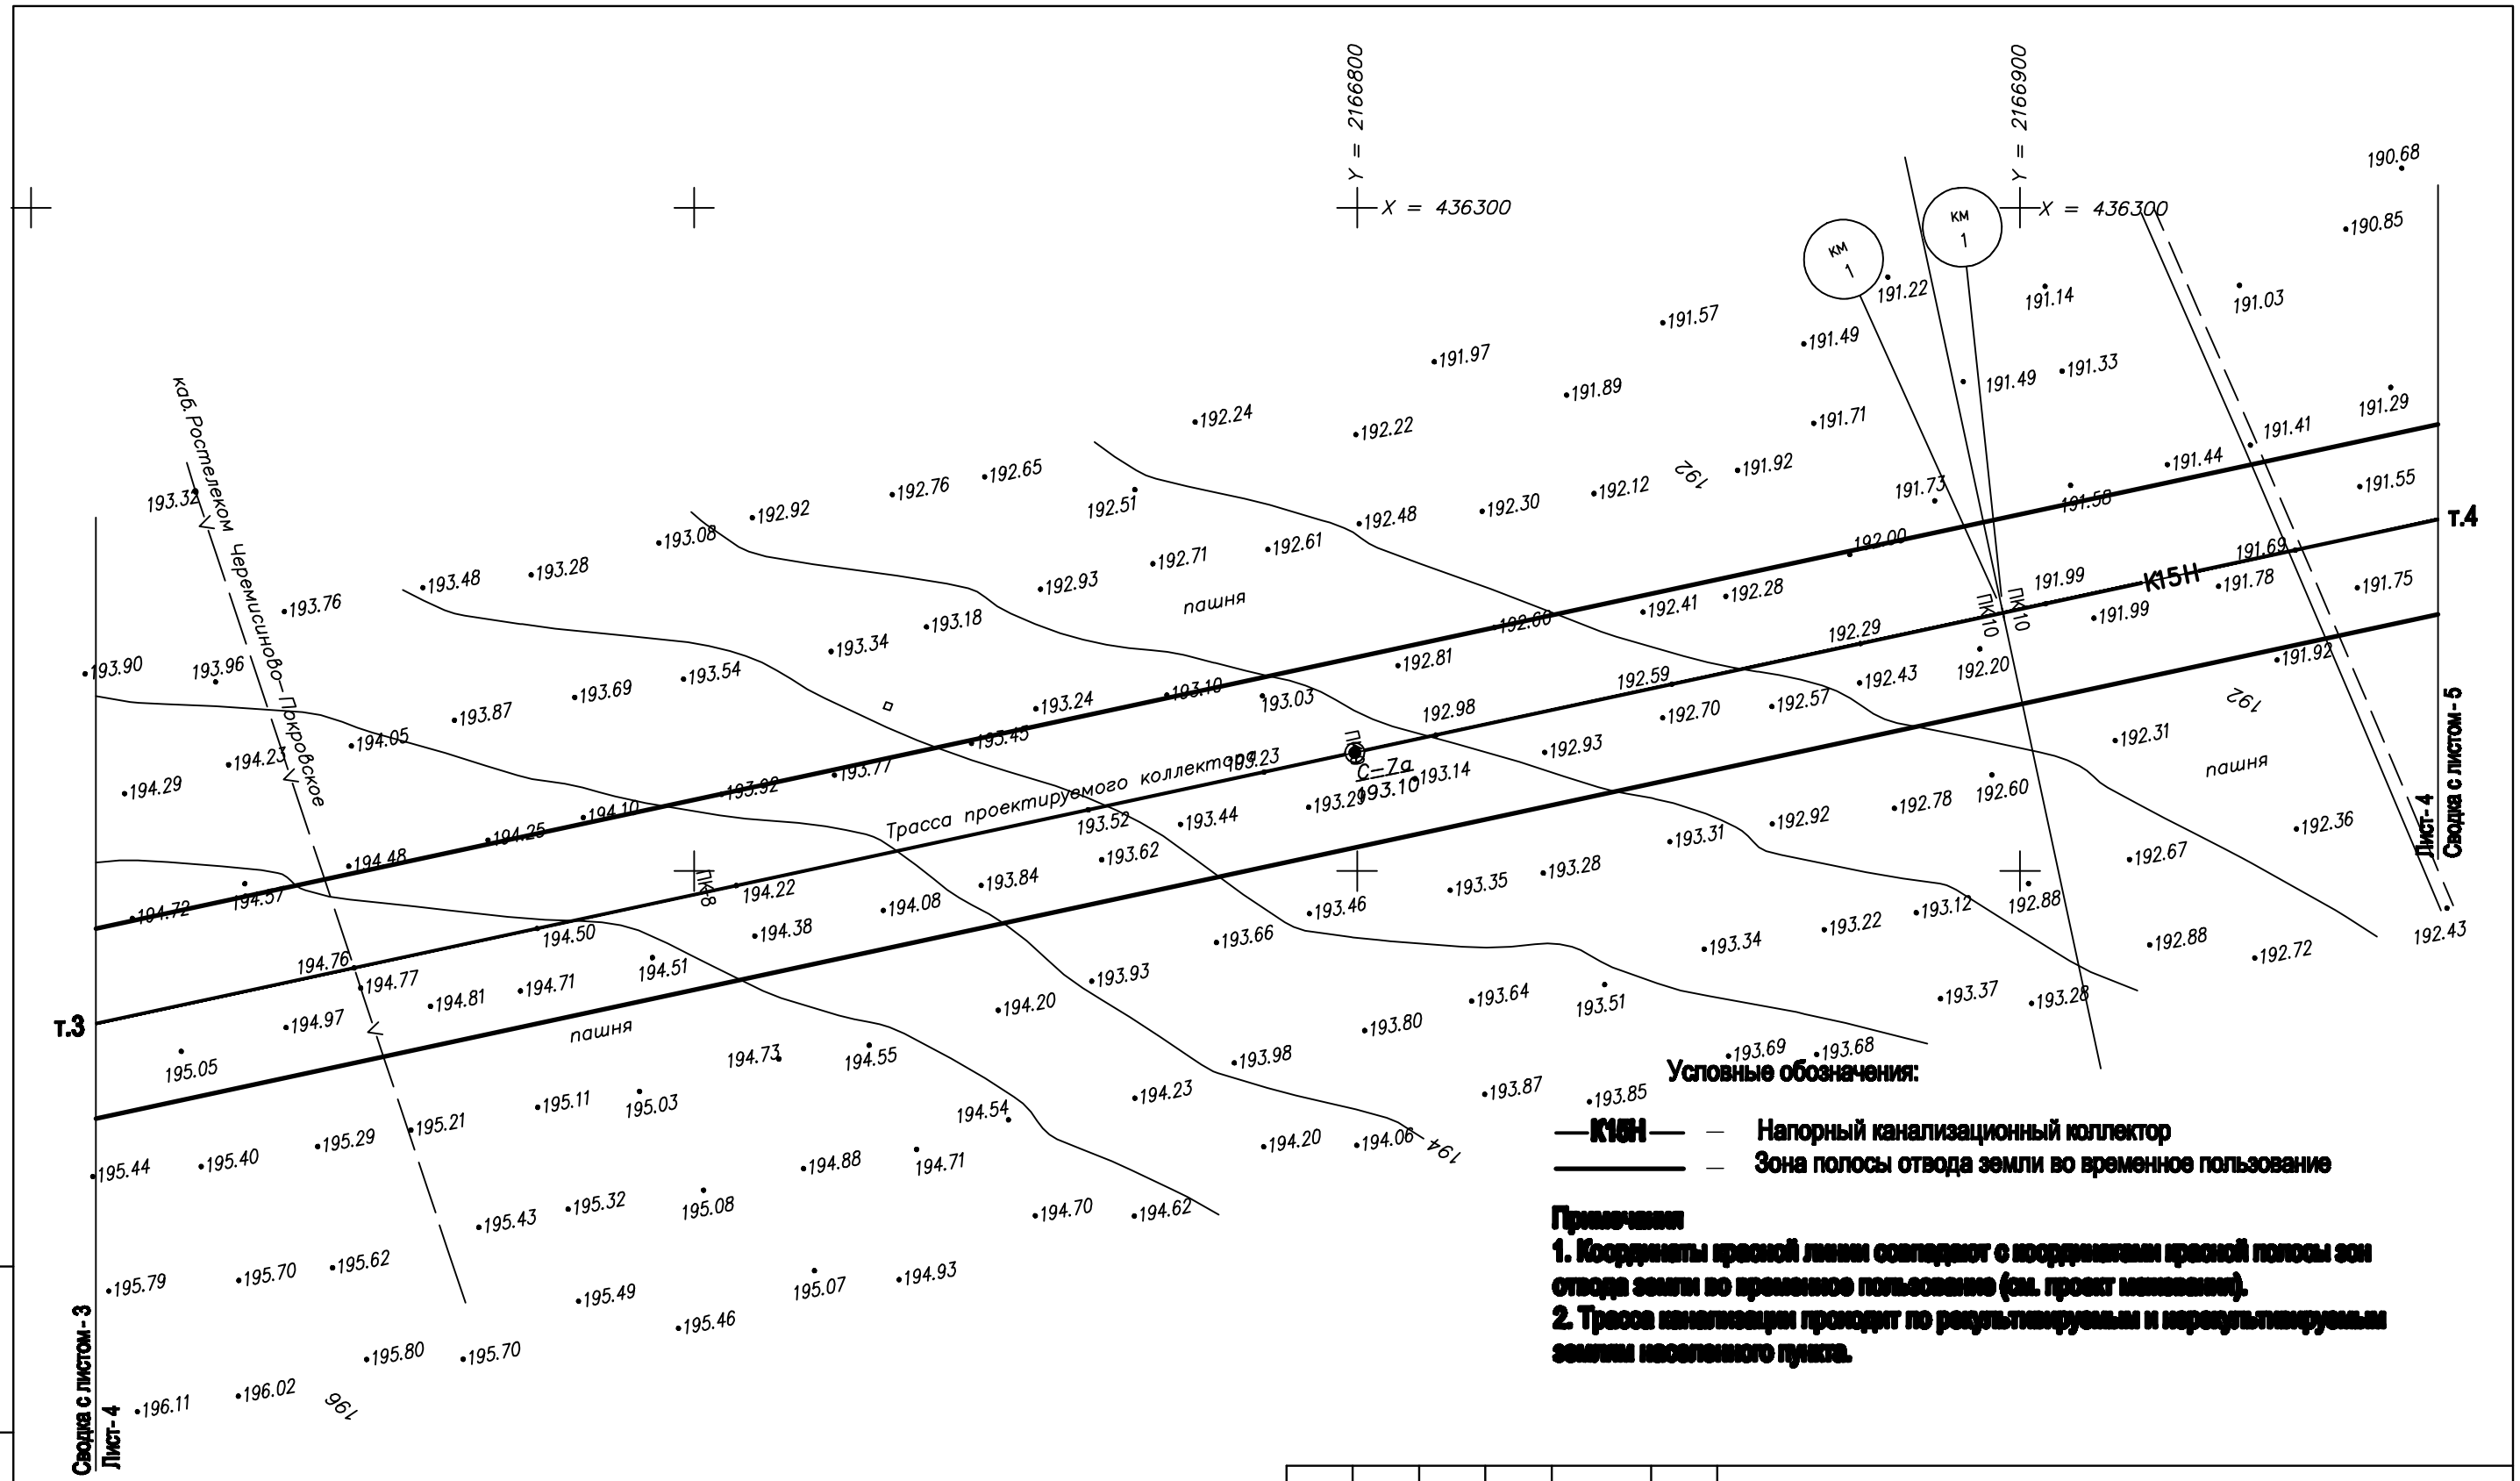

Условные обозначения:

—К15Н— – Напорный канализационный коллектор

———— – Зона полосы отвода земли во временное пользование

Примечания

1. Координаты красной линии совпадают с координатами красной полосы зон отвода земли во временное пользование (см. проект межевания).

2. Трасса канализации проходит по рекультивируемым и нерекультивируемым землям населенного пункта.

Взам. инв. №	Подпись и дата	Инв. № подл.

Изм.	Кол.	Лист	Nедок	Подпись	Дата	17/97 - ППТ			
						Проект планировки территории для установления границ земельных участков, предназначенных для строительства и размещения линейного объекта: "Реконструкция промплощадки КС "Черемисиново" Курского ЛПУМГ"			
Разраб.		Сокольникова				Проект планировки территории для линейного объекта	Стадия	Лист	Листов
							П	4	
ГИП		Домашев				Схема полосы отвода земель для объекта 4. Чертеж планировки территории объекта (т.3...т.4).	ООО "Курскстройпроект"		