


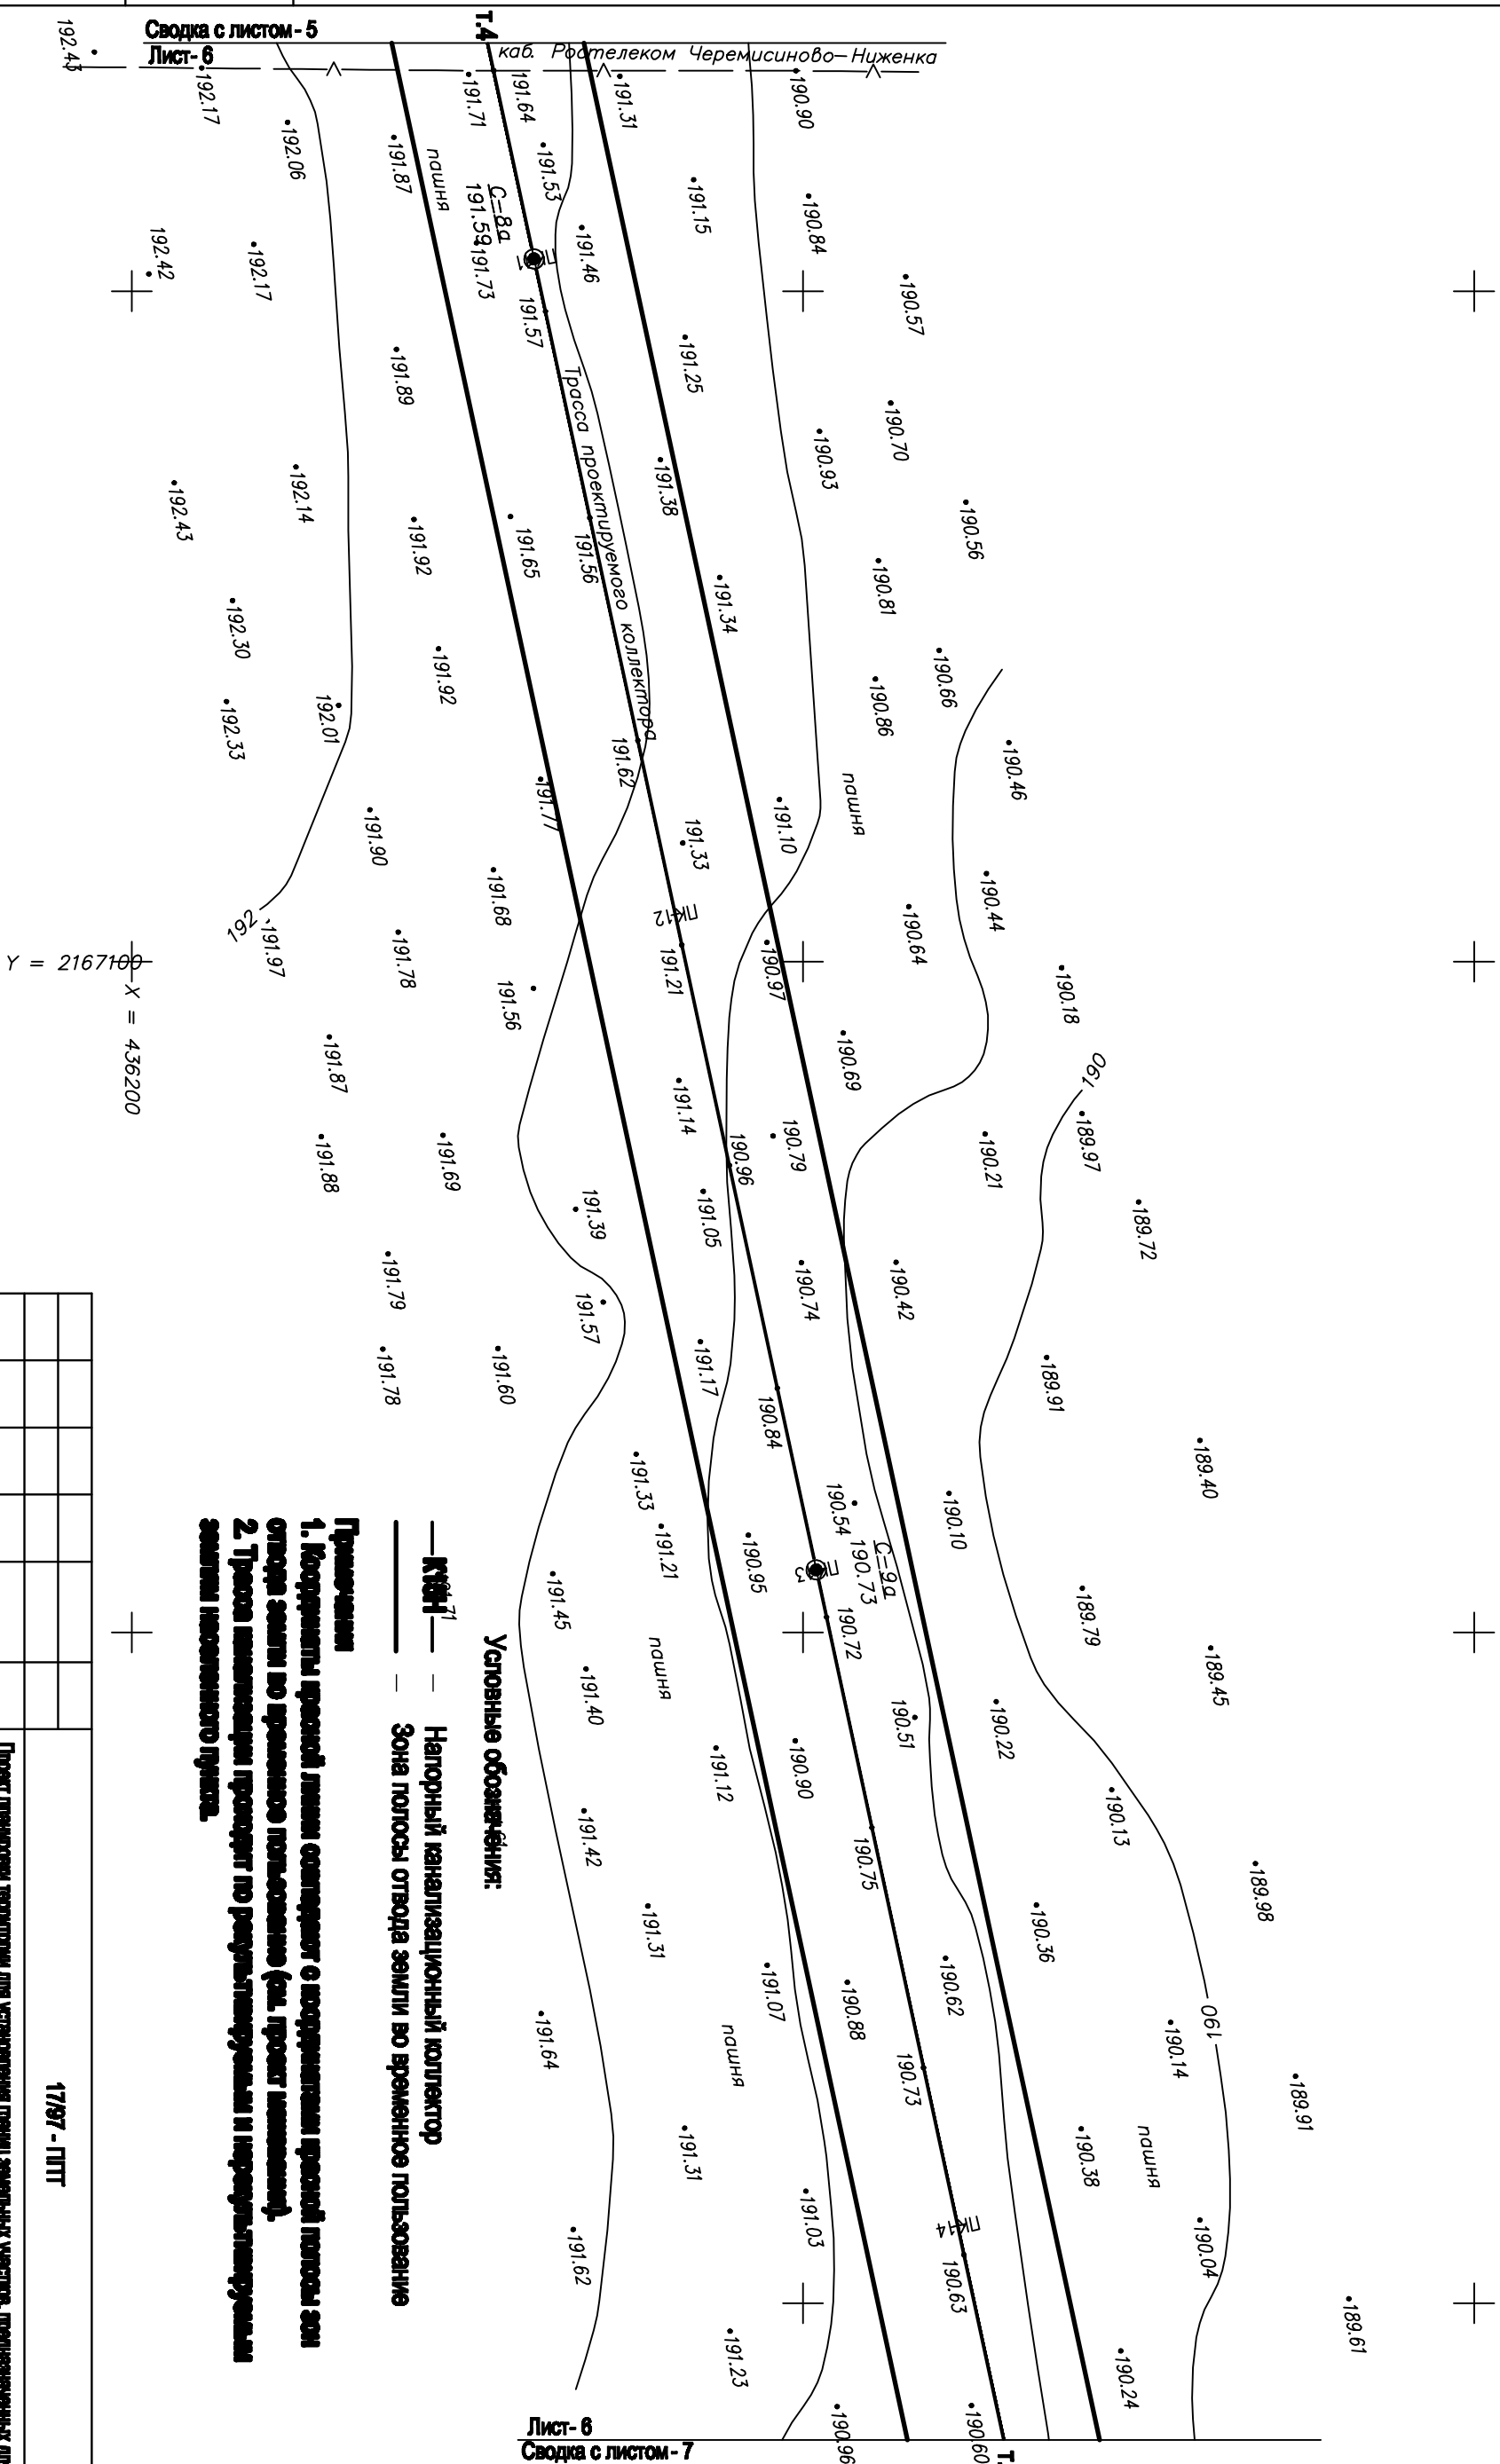

Инв. № подл.	Подпись и дата	Взам. инв. №

Изм.	Кол.	Лист	Верх	Подпись	Дата			
							Проект планировки территории для линейного объекта	
							Схема полосы отвода земель для участка 4. Чертёж планировки территории объекта (г.А...т.Б).	ООО "Курастройпроект"
