



Заказчик: Администрация Черемисиновского района Курской области

Объект: «Автомобильная дорога общего пользования местного значения по населенному пункту д. Хмелевская от ул. Школьная д. 15 до ул. Набережная д. 43 Краснополянского сельсовета Черемисиновского района Курской области»

Проект межевания территории

Материалы по обоснованию

59/21-ПМТ2



Общество с ограниченной ответственностью
«ПГС-ПРОЕКТ 46»

Саморегулируемая организация Ассоциация проектировщиков «Содействия
организациям проектной отрасли» (СРО АП СОПО)
СРО-П-166-30062011

Заказчик: Администрация Черемисиновского района Курской области

Объект: «Автомобильная дорога общего пользования местного значения по населенному пункту д. Хмелевская от ул. Школьная д. 15 до ул. Набережная д. 43 Краснополянского сельсовета Черемисиновского района Курской области»

Проект межевания территории

Материалы по обоснованию

59/21-ПМТ2

Директор

С.А.Кереб

Главный инженер проекта

Д.А.Сморчков

СОСТАВ ПРОЕКТА МЕЖЕВАНИЯ ТЕРРИТОРИИ

№п/п	Наименование документа	страница
Основная часть.		
1	Пояснительная записка.	3-6
2	Чертеж межевания территории	7-9
3	Описание местоположения границ территории в отношении которой утверждён проект межевания территории (МСК 46)	10
Материалы по обоснованию.		
4	Чертёж материалов по обоснованию межевания территории	3-15

приложения

- описание местоположения границ территории, в отношении которой утвержден проект межевания» (система координат - мск 46)
- сведения ЕГРН

Согласовано

Взам. инв. №

Подпись и дата

Инв. № подл.

59/21-ПМТ2

Проект межевания территории

Объект: «Автомобильная дорога общего пользования местного значения по населенному пункту д. Хмелевская от ул. Школьная д. 15 до ул. Набережная д. 43 Краснополянского сельсовета Черемисиновского района Курской области»

Изм.	Кол.уч	Лист	№ док	Подп.	Дата
Разраб.		Ульянич			11.21
ГИП		Сморчков			11.21
Н.контроль		Потапова			11.21

Заказчик:
Администрация Черемисиновского района
Курской области


заказ	Лист	Листов
	-	1

Содержание проекта




ООО
«ПГС-ПРОЕКТ 46»

Ситуационный план


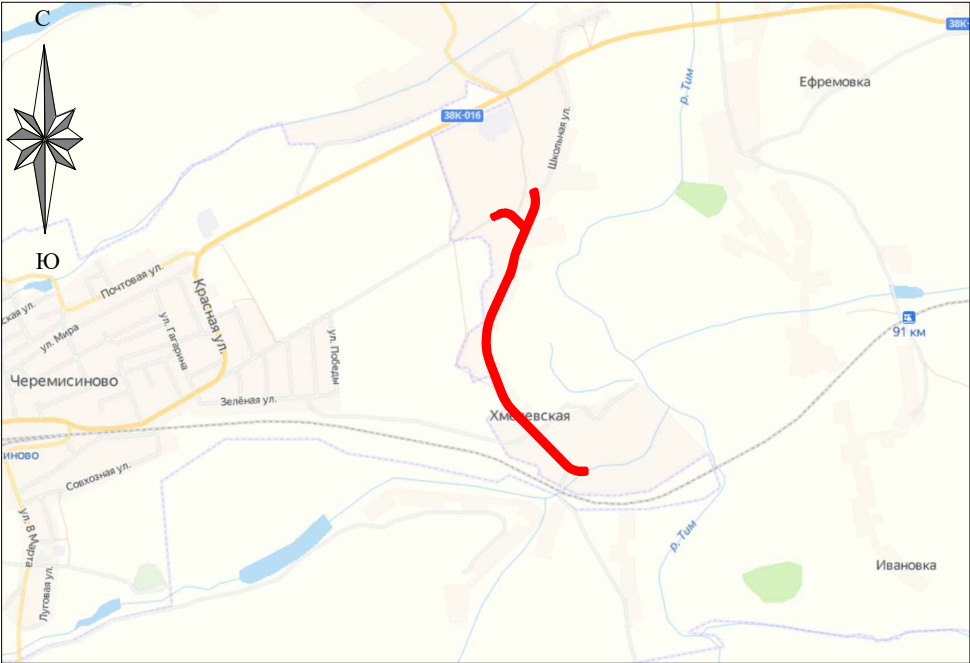


Условные обозначения:	
	Красная линия
	Граница населённого пункта
	Граница земельного участка оформленного в ГКН
	Граница кадастрового квартала
	Номер кадастрового квартала
	Номер кадастрового участка
	Участок полосы отвода расположенной в кадастровом квартале
	Зона с особыми условиями использования территории
	Проектируемая автодорога
	Высоковольтная линия электропередач
	Газопровод
	Кабель связи

примечание: объектов культурного наследия, особо охраняемых территорий, лесопарков, лесных кварталов, лесотаксационных выделов или частей лесотаксационных выделов на проектируемой территории нет.

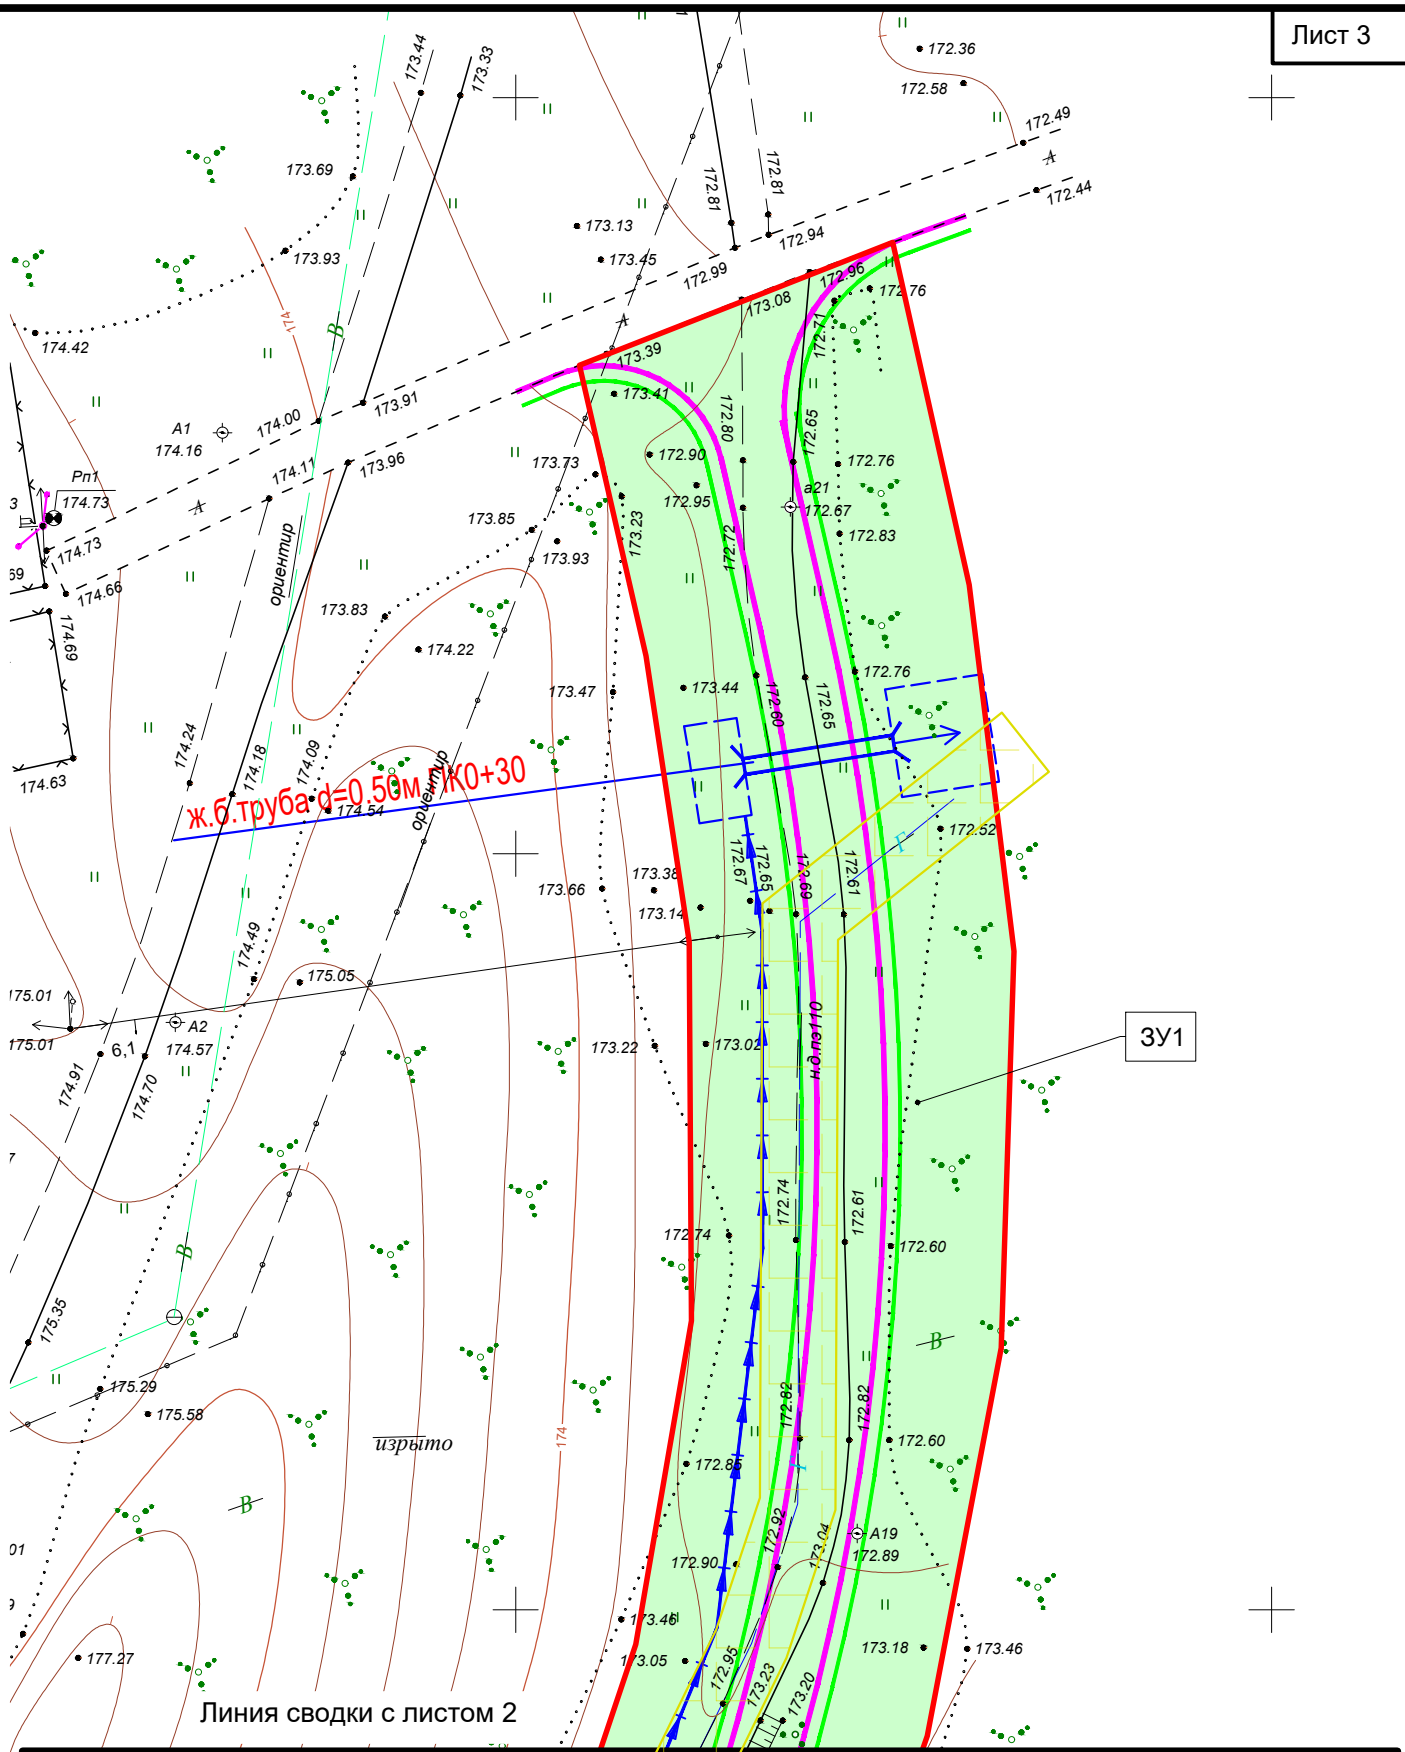

						59/21-ПМТ2		
						Проект межевания территории Объект: «Автомобильная дорога общего пользования местного значения по населенному пункту д. Хмельевская от ул. Школьная д. 15 до ул. Набережная д. 43 Краснополянского сельсовета Черемисиновского района Курской области»		
Изм.	Коп.уч	Лист	№ док	Подп.	Дата	Заказчик: Администрация Черемисиновского района Курской области	масштаб	Лист
Разраб.	Ульянич				11.21		1:500	1
ГИП	Сморчков				11.21			13
						Чертёж материалов по обоснованию межевания территории	 ООО «ПГС-ПРОЕКТ 46»	
Н.контроль	Потапова				11.21			

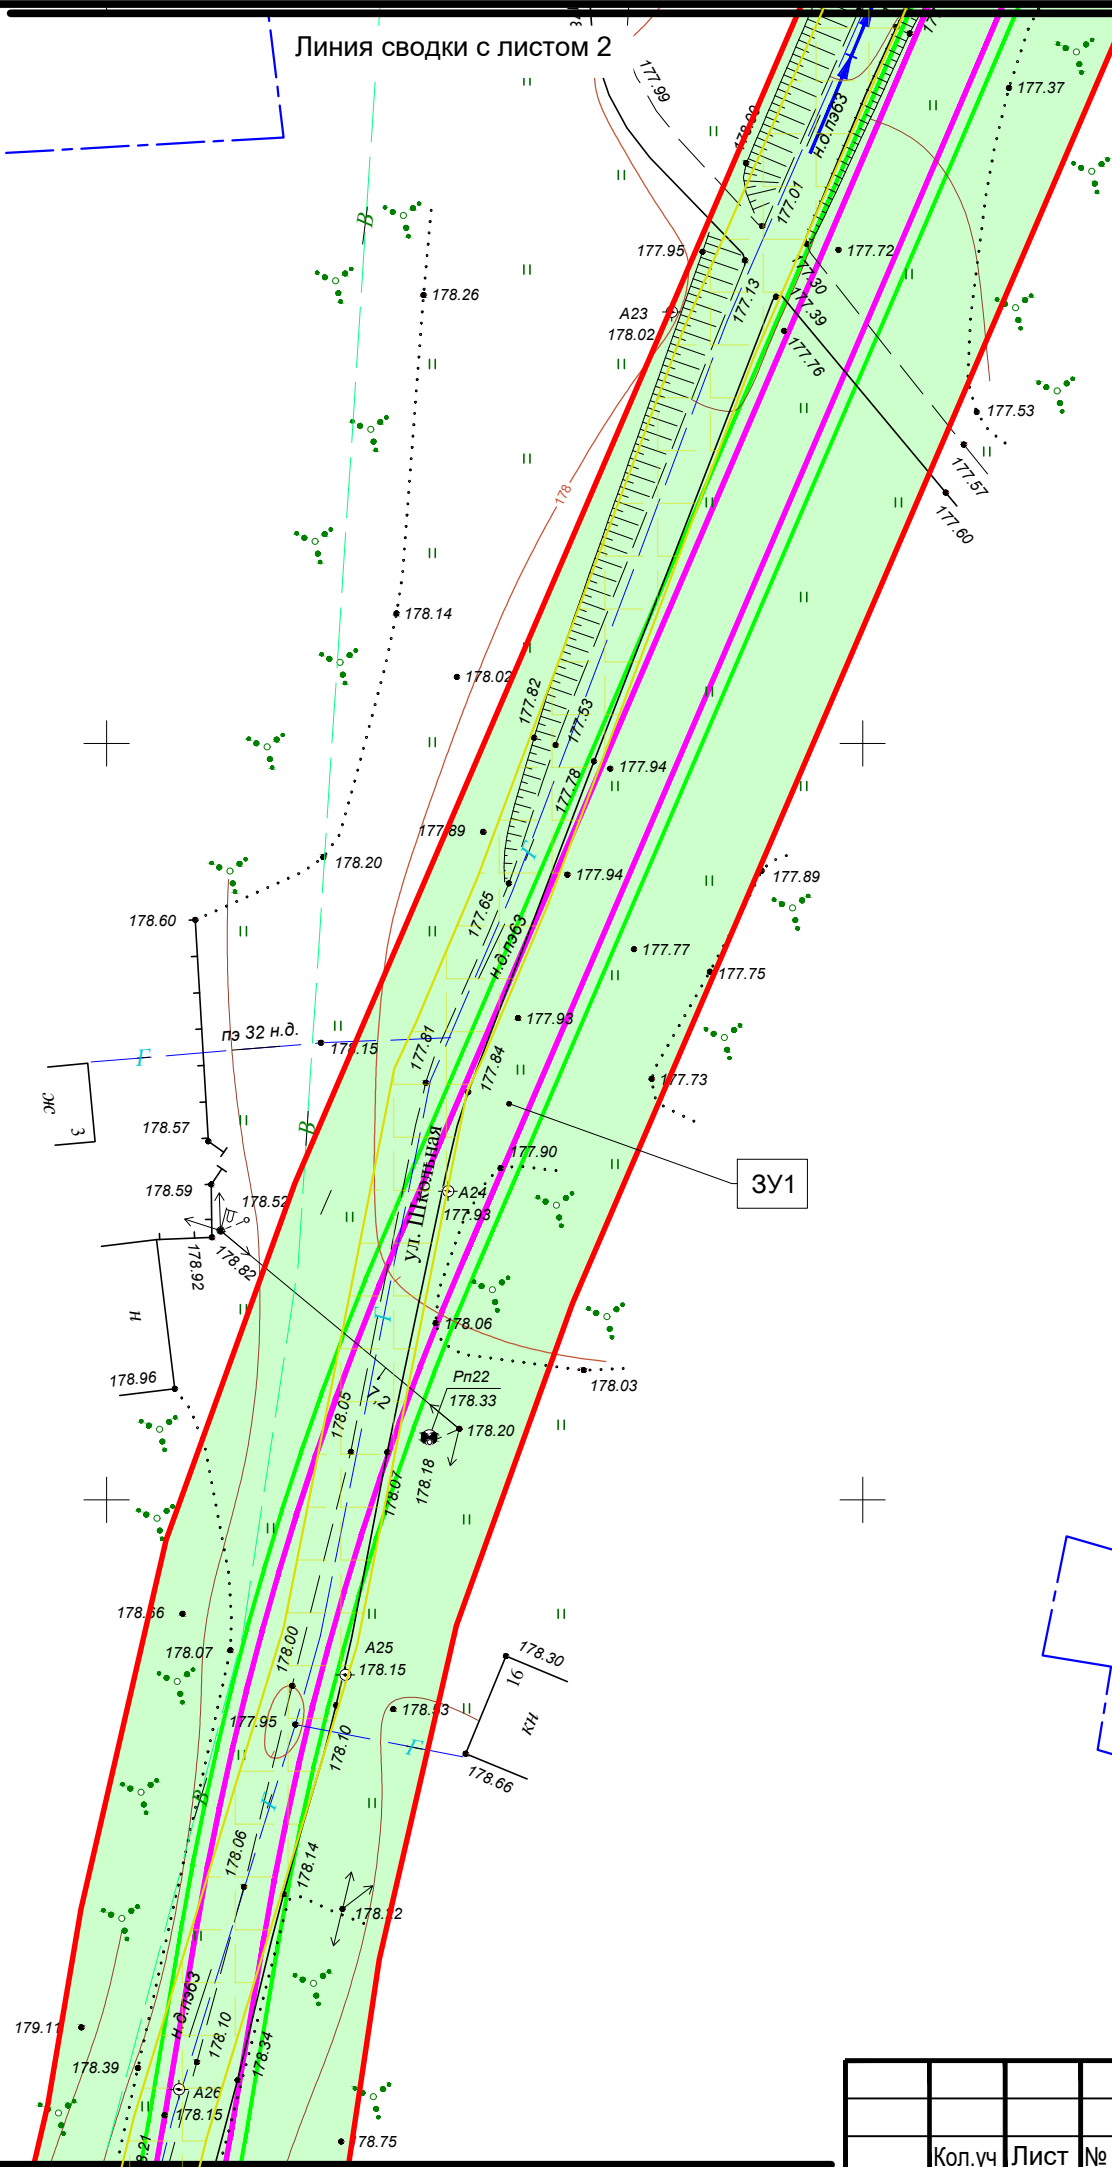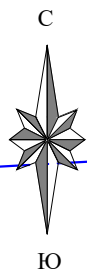

:705(1)

Линия сводки с листом 5

Чертёж материалов по обоснованию межевания территории

Лист

4

Кол.уч	Лист	№ док	Подп.	Дат
--------	------	-------	-------	-----

Согласовано

Взам. инв. №

Подпись и дата

ИНВ. № подл.



Линия сводки с листом 4

439300 2168550

439300 2168650

439250 2168550

д. Хмелевская

Линия сводки с листом 6

:705(2)

:94

3У1

н

к.ж.с
17

пз 100
ул. Школьная
н.д. пз 63

пз 32 н.д.

180.03

179.77
179.74

179.73
179.79

179.51

179.52

179.49

179.47

179.37

179.35

179.34

179.27

179.22

178.80

178.98

178.74

178.70

178.56

178.53

178.61

178.64

178.61

178.51

178.40

178.32

178.26

178.12

178.08

178.07

178.03

178.69

178.75

179.14

178.39

178.83

178.19

178.29




















































Линия сводки с листом 5

:91

:91

:92

ЗУ1

Линия сводки с листом 7

Согласовано

Инв. № подл.	Подпись и дата	Взам. инв. №

Кол.уч	Лист	№ док	Подп.	Дата	

Чертёж материалов по обоснованию межевания территории



Линия сводки с листом 6

Лист 9

Согласовано

Взам. инв. №

Подпись и дата

Инв. № подл.

279

Линия сводки с листом 8

Чертёж материалов по обоснованию межевания территории

Лист

7


Кол.уч

Лист

№ док

Подп.

Дата

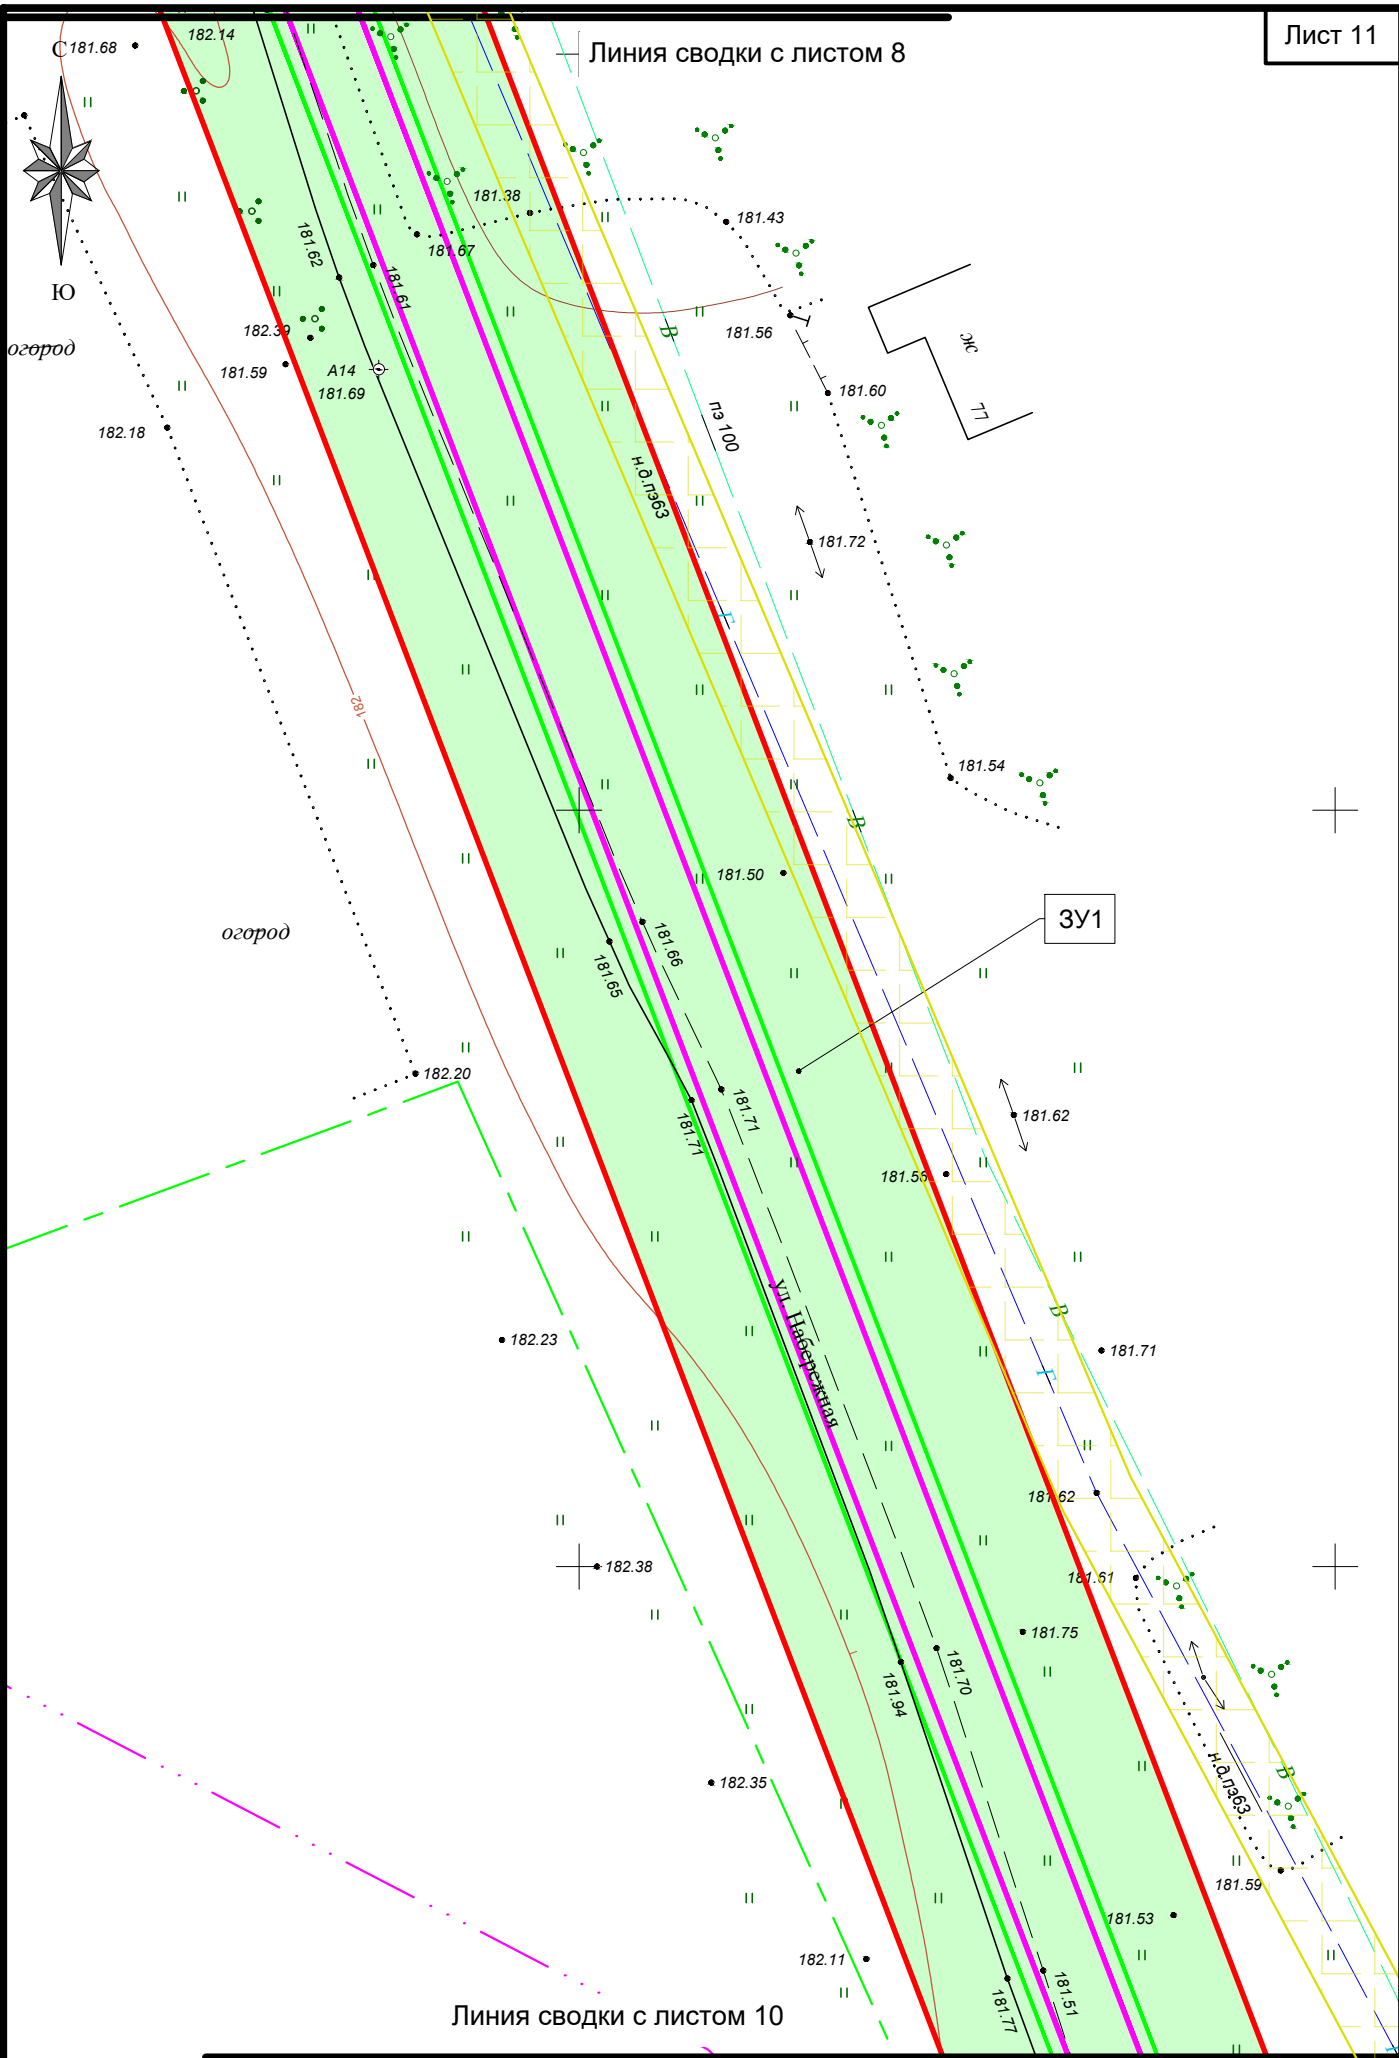

Согласовано

Инв. № подл.

Подпись и дата

Взам. инв. №

Чертеж материалов по обоснованию межевания территории

Лист

9




Кол.уч


Лист

№ док


Подп.

Дата

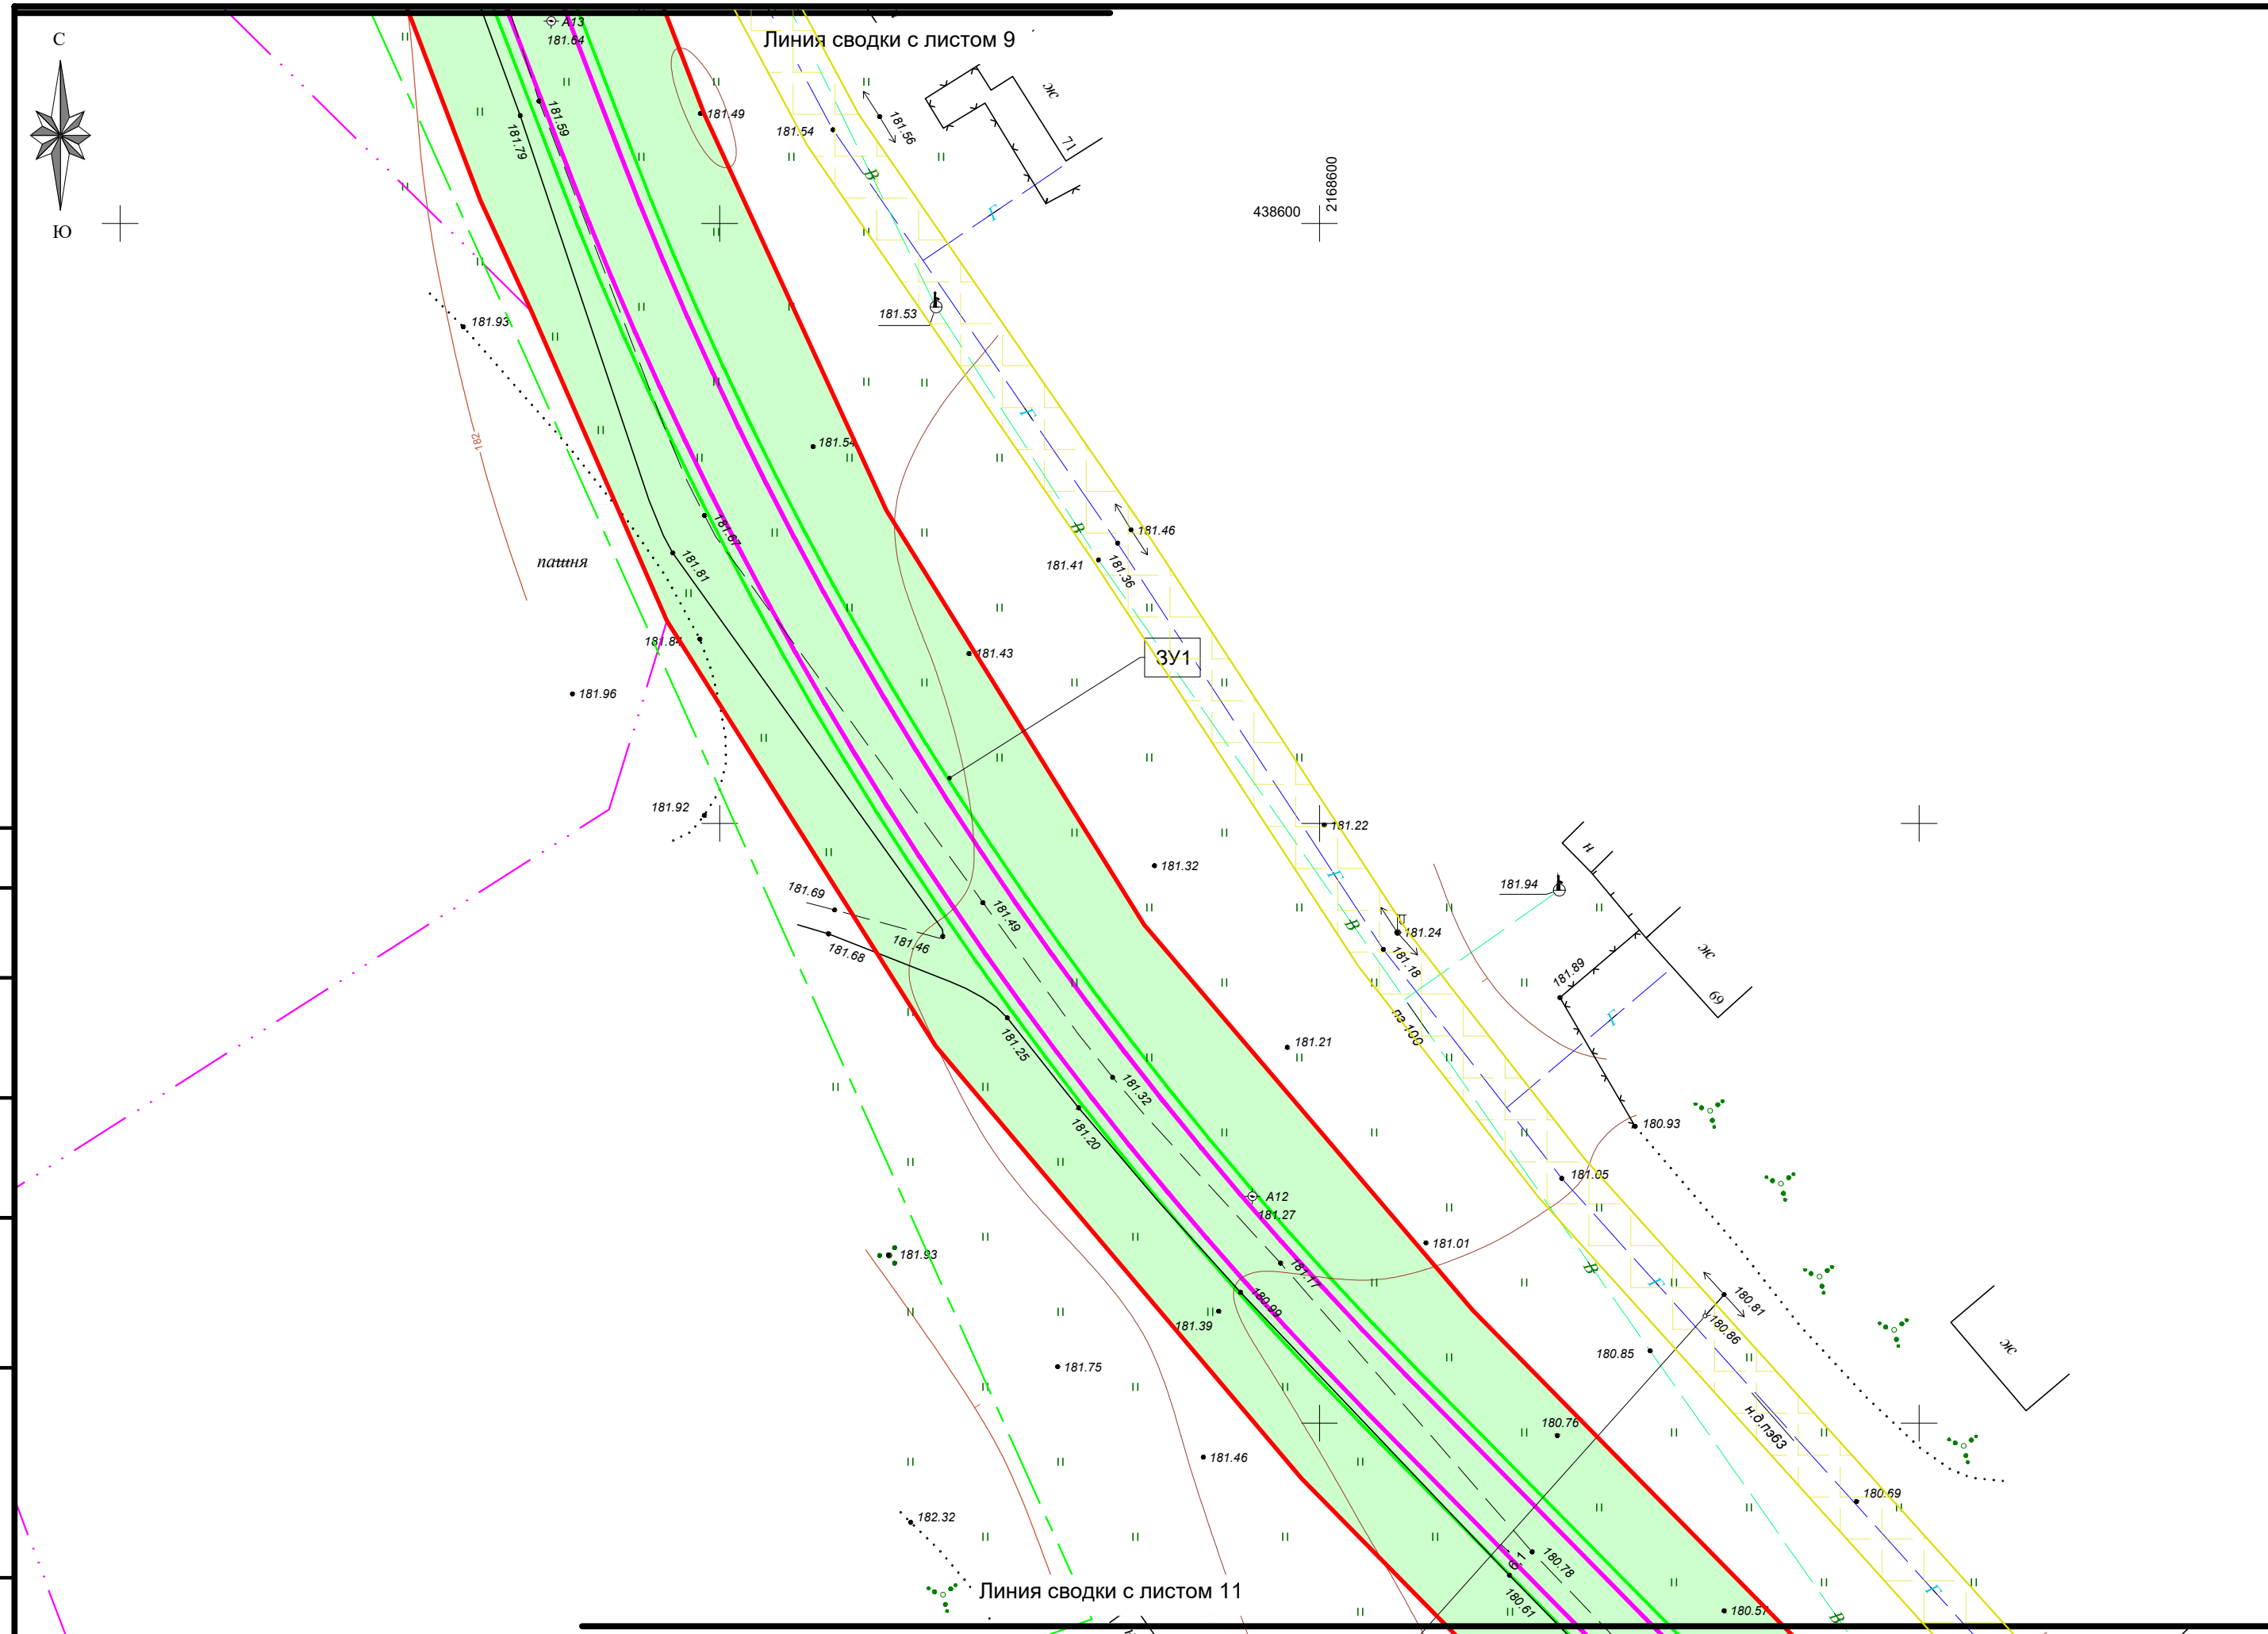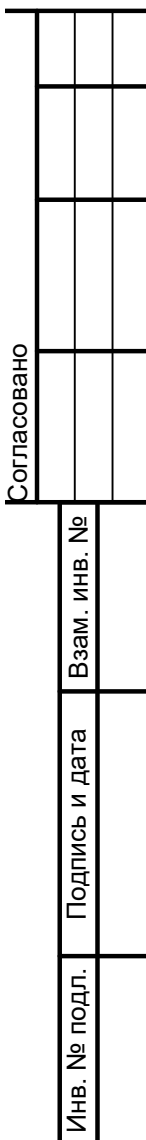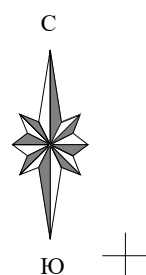

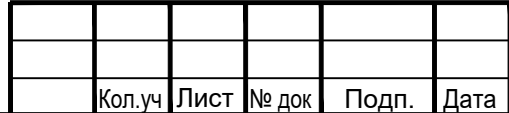

Согласовано

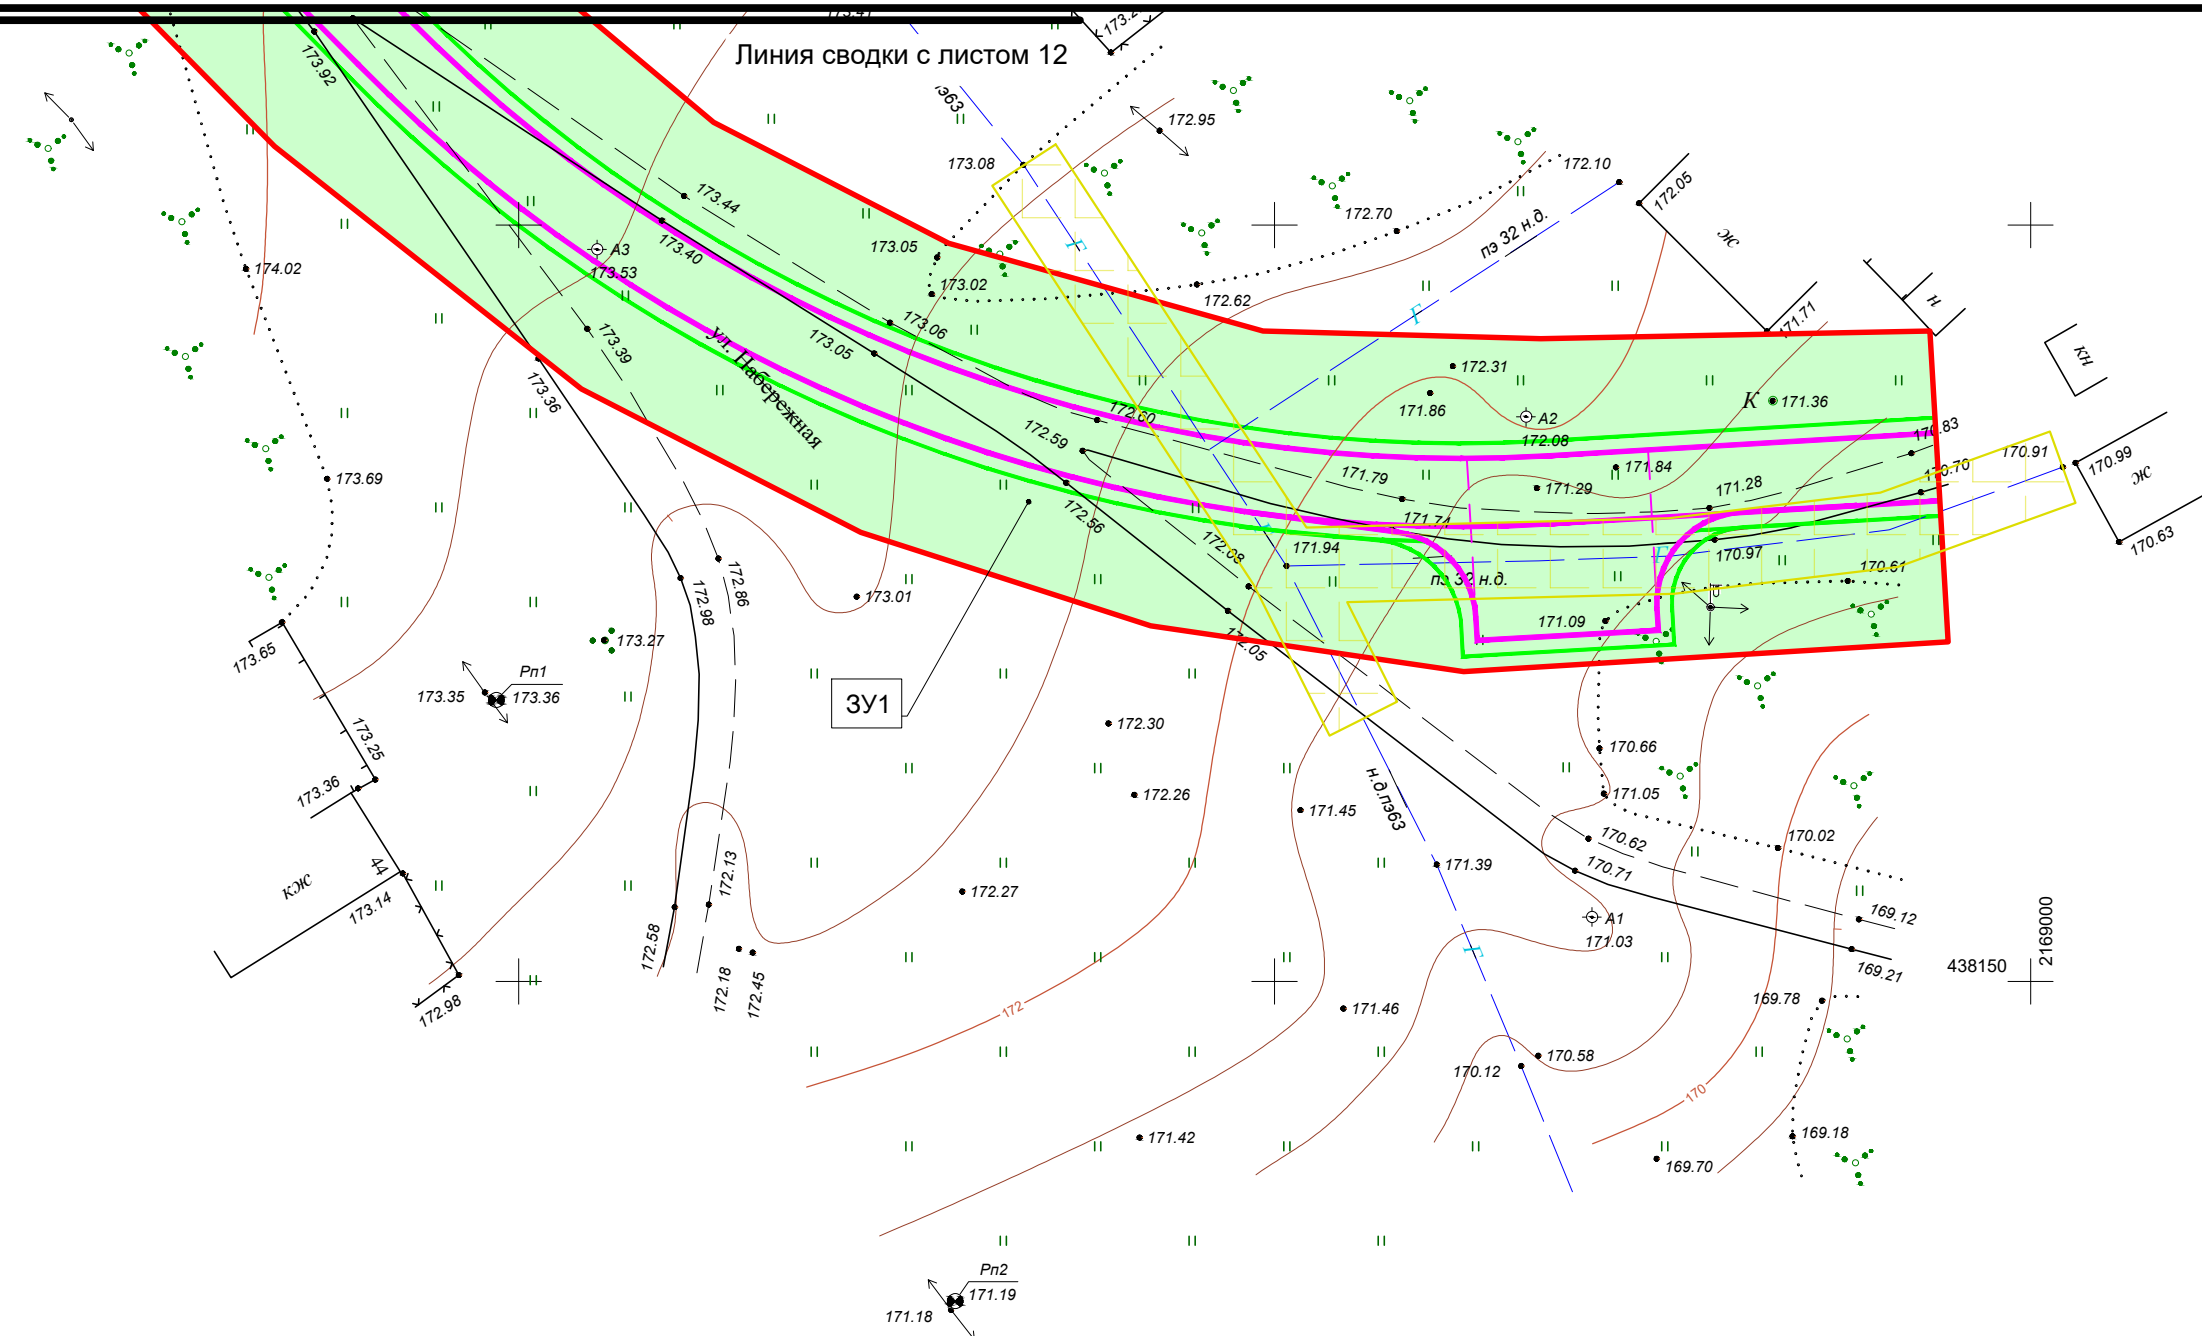

Согласовано

Инв. № подл.	Подпись и дата	Взам. инв. №

	Кол.уч	Лист	№ док	Подп.	Дата

Чертёж материалов по обоснованию межевания территории