

**ОБЩЕСТВО С ОГРАНИЧЕННОЙ ОТВЕТСТВЕННОСТЬЮ
«ГЕОМАСТЕР»**

СВИДЕТЕЛЬСТВО № 01-И-№2185 22 АПРЕЛЯ 2013г.

**ПРИЛОЖЕНИЕ 2
УТВЕРЖДЕНО**

от _____
№ _____

**Проект межевания территории № 20/657
(основная часть)**

**Объект: Водоснабжение д. Ефремовка Краснополянского с/с
Черемисиновского района Курской области**

**Заказчик: ООО «Управление капитального строительства и
проектирования»**

Директор ООО «Геомастер»

Шемякин С.В.

г. Курск 2020г.

О г л а в л е н и е

№ п/п		Страница
	Основная часть	
1	Пояснительная записка	3
2	Топографический план земельного участка	5
3	Ведомость координат земельных участков	12
4		
5		
6		
7		
11		
12		
13		
14		
15		
16		

ПОЯСНИТЕЛЬНАЯ ЗАПИСКА.

Проведение работ по составлению проекта межевания территории проектируемого линейного объекта: «Водоснабжение д. Ефремовка Краснополянского с/с Черемисиновского района Курской области», выполнено ООО «Геомастер» на основании заявления ООО «Управление капитального строительства и проектирования».

Работы выполнены в соответствии с генеральным планом, предоставленным заказчиком.

В ходе подготовительных работ выполнен сбор, изучение и анализ имеющихся картографических материалов, материалов аэрофотосъемки территории проведения работ, ранее выполненных проектно-изыскательских, землеустроительных и других работ, а также имеющихся сведений на район работ о земельных участках, содержащихся в государственном кадастре недвижимости, землеустроительной, градостроительной, геодезической, картографической и иной документации.

Полевые работы выполнялись с целью обновления существующего картографического материала масштаба 1:500.

Границы земельных участков определены на откорректированном топографическом плане масштаба 1:500 согласно генеральному плану. Координаты углов поворотов границ земельных участков, определены аналитически с применением программы Digitals.

По результатам полевых измерений и имеющегося картографического материала составлена откорректированная цифровая векторная карта масштаба 1:500, на основе которой подготовлен проект межевания линейного объекта

Проект межевания подготовлен с целью отображения на нем проектного решения границ земельных участков под проектируемым линейным объектом. На проектный план нанесены границы земельных участков с учетом кадастрового деления и участков, стоящих на кадастровом учете.

Работы выполнены в соответствии с требованиями “ ИНСТРУКЦИИ ПО МЕЖЕВАНИЮ ЗЕМЕЛЬ 1996 года” и «Методических рекомендаций по проведению межевания объектов землеустройства» от 17.02.2003г. и Федерального закона о кадастре недвижимости 221-ФЗ от 4.07.2007г.

Площадь земельного участка (полосы отвода на местности) для строительства водопровода, необходимого для производства строительных работ, составляет 40365 кв.м. и проектируется на шести участках.:

- участок № 1 (20675 кв.м), проходит по территории кадастровых кварталов 46:27:020101, 46:27:020201, 46:27:020602.*
- участок № 2 (709 кв.м.), проходит по территории кадастрового квартала 46:27:020101,*
- участок № 3 (7125 кв.м.), проходит по территории кадастровых кварталов 46:27:020101, 46:27:020201, 46:27:020602,*
- участок № 4 (3477 кв.м.), полностью расположен в пределах земельного участка с кадастровым номером 46:27:020201:143,*

- участок № 5 (1830 кв.м.), полностью расположен в пределах земельного участка с кадастровым номером 46:27:020602:55,
- участок № 6 (0,06 кв.м.), полностью расположен в пределах земельного участка с кадастровым номером 46:27:000000:515,
- участок № 7 (6549 кв.м.), проходит по территории кадастрового квартала 46:27:020201.

Данные координат углов поворотов границы территории размещены на топографическом плане масштаба 1:500 в таблице «Координаты точек границ земельных участков».

Сведения о площади земельных участков, о кадастровых кварталах и о землях сторонних землепользователей так же размещены на топографическом плане масштаба 1:500 в таблице «Экспликация земельных участков».

Так же необходимо отметить, что участки расположены на землях различных категорий:

- участки №1, 2, 7 – земли населенных пунктов,
- участок № 3 – земли сельскохозяйственного назначения.

Разрешенное использование земельных участков- коммунальное обслуживание.


Так же составлена ведомость координат земельных участков, в которой даны координаты и площадь каждого земельного участка .

Работы выполнил:

Корженко М.А.

Проверил: директор


Шемякин С.В.

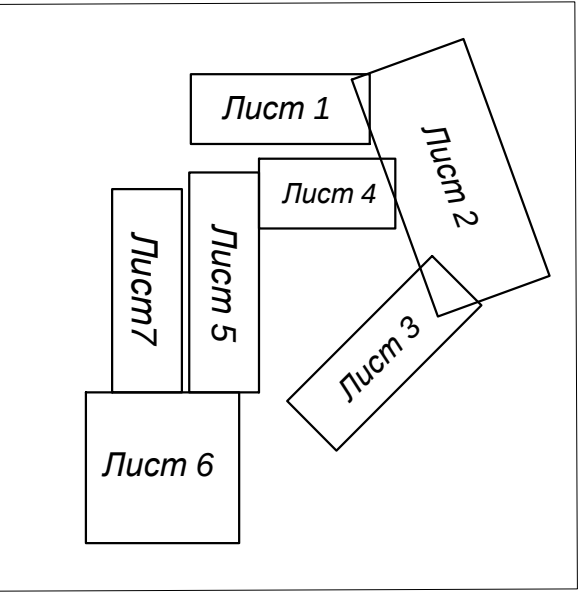

Координаты точек границ земельных участков

№	X	Y
1	440 643,40	2 169 915,15
2	440 655,33	2 170 019,21
3	440 655,70	2 170 019,17
4	440 659,89	2 170 055,72
5	440 657,16	2 170 092,09
6	440 656,71	2 170 098,20
7	440 656,71	2 170 181,06
8	440 643,73	2 170 205,09
267	440 633,96	2 170 200,03
268	440 645,71	2 170 178,28
269	440 645,71	2 170 096,86
270	440 648,84	2 170 055,93
271	440 645,33	2 170 025,32
272	440 618,33	2 170 028,45
273	440 617,87	2 170 024,48
274	440 617,43	2 170 024,52
275	440 617,21	2 170 022,53
276	440 617,64	2 170 022,49
277	440 617,18	2 170 018,51
278	440 644,82	2 170 015,31
279	440 634,48	2 169 925,15
280	440 614,87	2 169 925,15
281	440 582,61	2 169 928,80
282	440 582,16	2 169 924,84
283	440 581,72	2 169 924,88
284	440 581,50	2 169 922,89
285	440 581,93	2 169 922,85
286	440 581,48	2 169 918,87
287	440 614,31	2 169 915,15
288	440 637,66	2 169 915,15
289	440 640,80	2 169 915,15
1	440 643,40	2 169 915,15

СИТУАЦИОННАЯ СХЕМА

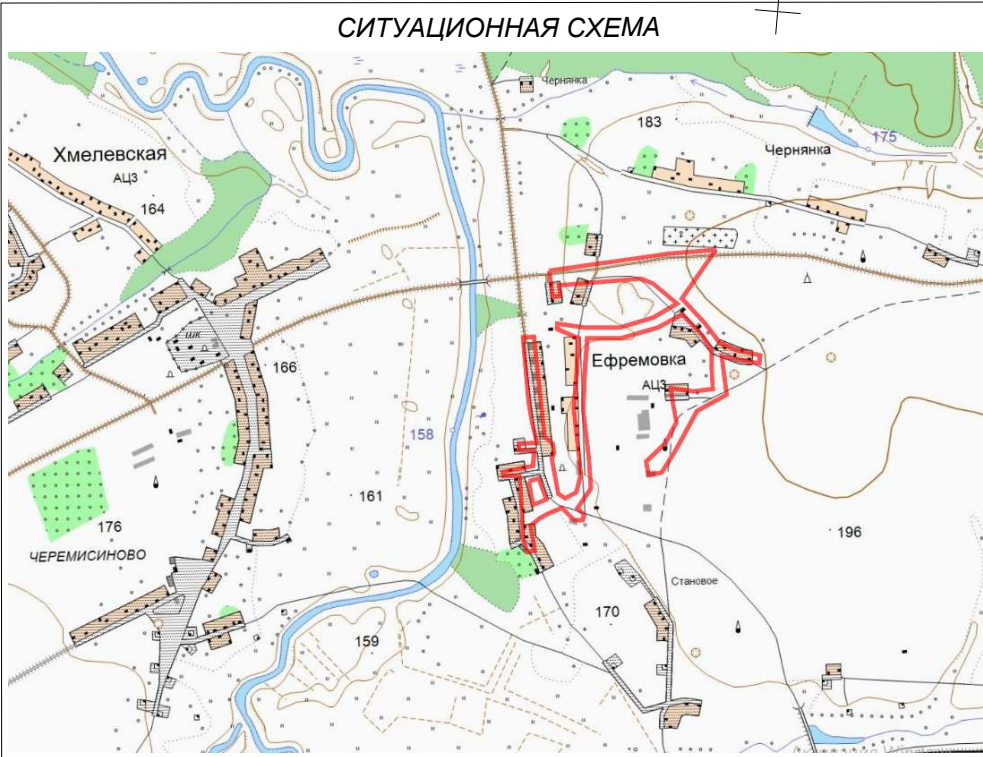

ООО "ГЕОМАСТЕР"

Общество с ограниченной ответственностью "Геомастер"
Свидетельство № 01-И-№2185 от 22.04.2013 г.

Директор

Шемякин С.В.

Заказчик: ООО "УКСП"

Исполнитель

Желтоволов Е.В.

Водоснабжение д. Ефремовка
Краснополянского с/с Черемисиновского
района Курской области

Заказ

20/657

Лист

1/7

Масштаб

1: 500

Чертеж проекта межевания


ИНВ. № 20/657

Координаты точек границ земельных участков

№	X	Y
9	440 619.09	2 170 254.86
10	440 576.58	2 170 303.50
11	440 561.19	2 170 318.20
12	440 610.87	2 170 361.88
13	440 660.42	2 170 360.02
14	440 664.21	2 170 469.98
15	440 604.58	2 170 472.04
16	440 600.67	2 170 367.69
17	440 552.65	2 170 325.51
18	440 522.31	2 170 353.32
19	440 523.39	2 170 354.59
20	440 516.67	2 170 359.48
21	440 497.75	2 170 376.65
22	440 467.20	2 170 398.33
23	440 430.11	2 170 431.45
24	440 420.83	2 170 433.94
25	440 395.06	2 170 457.16
26	440 385.40	2 170 455.77
27	440 380.92	2 170 460.29
28	440 381.73	2 170 471.14
29	440 371.62	2 170 507.36
30	440 376.17	2 170 508.10
31	440 373.00	2 170 527.74
32	440 370.59	2 170 547.08
33	440 366.87	2 170 546.48
34	440 366.81	2 170 546.85
35	440 365.32	2 170 546.66
36	440 365.39	2 170 546.24
37	440 361.18	2 170 545.56
38	440 366.26	2 170 515.43
39	440 359.30	2 170 513.93
40	440 371.61	2 170 470.18
41	440 370.93	2 170 462.02
42	440 341.32	2 170 464.51
69	440 341.00	2 170 453.50
70	440 374.93	2 170 450.64
71	440 381.55	2 170 444.10
72	440 391.52	2 170 445.54
73	440 415.43	2 170 424.00
74	440 424.73	2 170 421.50
75	440 460.33	2 170 389.71
76	440 490.84	2 170 365.06
77	440 509.72	2 170 350.93
78	440 522.52	2 170 341.63
79	440 490.80	2 170 297.95
262	440 500.09	2 170 292.02
263	440 531.01	2 170 334.60
264	440 555.47	2 170 308.45
265	440 568.63	2 170 295.89
266	440 609.86	2 170 248.70


Экспликация земельных участков

№ участка	Условный номер земельного участка	Площадь участка, кв.м.	Кадастровый квартал	Кадастровый номер участка с/х	Землепользователь (собственник)	Разрешенное использование	Категория земель	Адрес (местоположение)
Участок 1	:ЗУ1(1)	20675	46:27:000000	-	Неразграниченная государственная собственность: Краснополянский с/с.	Коммунальное обслуживание	Земли населенных пунктов	Курская область, Черемисиновский р-н, Краснополянский с/с, д. Ефремовка
Участок 2	:ЗУ1(2)	709	46:27:020101	-	Земли неразграниченной государственной собственности	Земельные участки (территории) общего пользования	Земли сельскохозяйственного назначения	Курская область, Черемисиновский р-н, Краснополянский с/с, с. Чернянка
Участок 3	:ЗУ1(1)	7125	46:27:000000	-	Собственность: Курская область	автомобильный транспорт	Земли населенных пунктов	Курская область, Черемисиновский р-н, Краснополянский с/с, д. Ефремовка
Участок 4	:143/чз1	3477	-	46:27:020201:143	Аренда: ПАО "Межрегиональная распределительная сетевая компания Центра"	Земли промышленности, энергетики, транспорта, связи, радиовещания, телевидения, информатики, земли для обеспечения космической деятельности, земли обороны, безопасности и земли иного специального назначения	Земли населенных пунктов	Курская область, Черемисиновский р-н, Краснополянский с/с, д. Ефремовка
Участок 5	:55/чз1	1830	-	46:27:020602:55	Неразграниченная государственная собственность: Краснополянский с/с.	Коммунальное обслуживание	Земли населенных пунктов	Курская область, Черемисиновский р-н, Краснополянский с/с, д. Ефремовка
Участок 6	:515/чз1	0,06	-	46:27:000000:515	Неразграниченная государственная собственность: Краснополянский с/с.	Коммунальное обслуживание	Земли населенных пунктов	Курская область, Черемисиновский р-н, Краснополянский с/с, д. Ефремовка
Участок 7	:ЗУ1(3)	6549	46:27:020201	-	Неразграниченная государственная собственность: Краснополянский с/с.	Коммунальное обслуживание	Земли населенных пунктов	Курская область, Черемисиновский р-н, Краснополянский с/с, д. Ефремовка

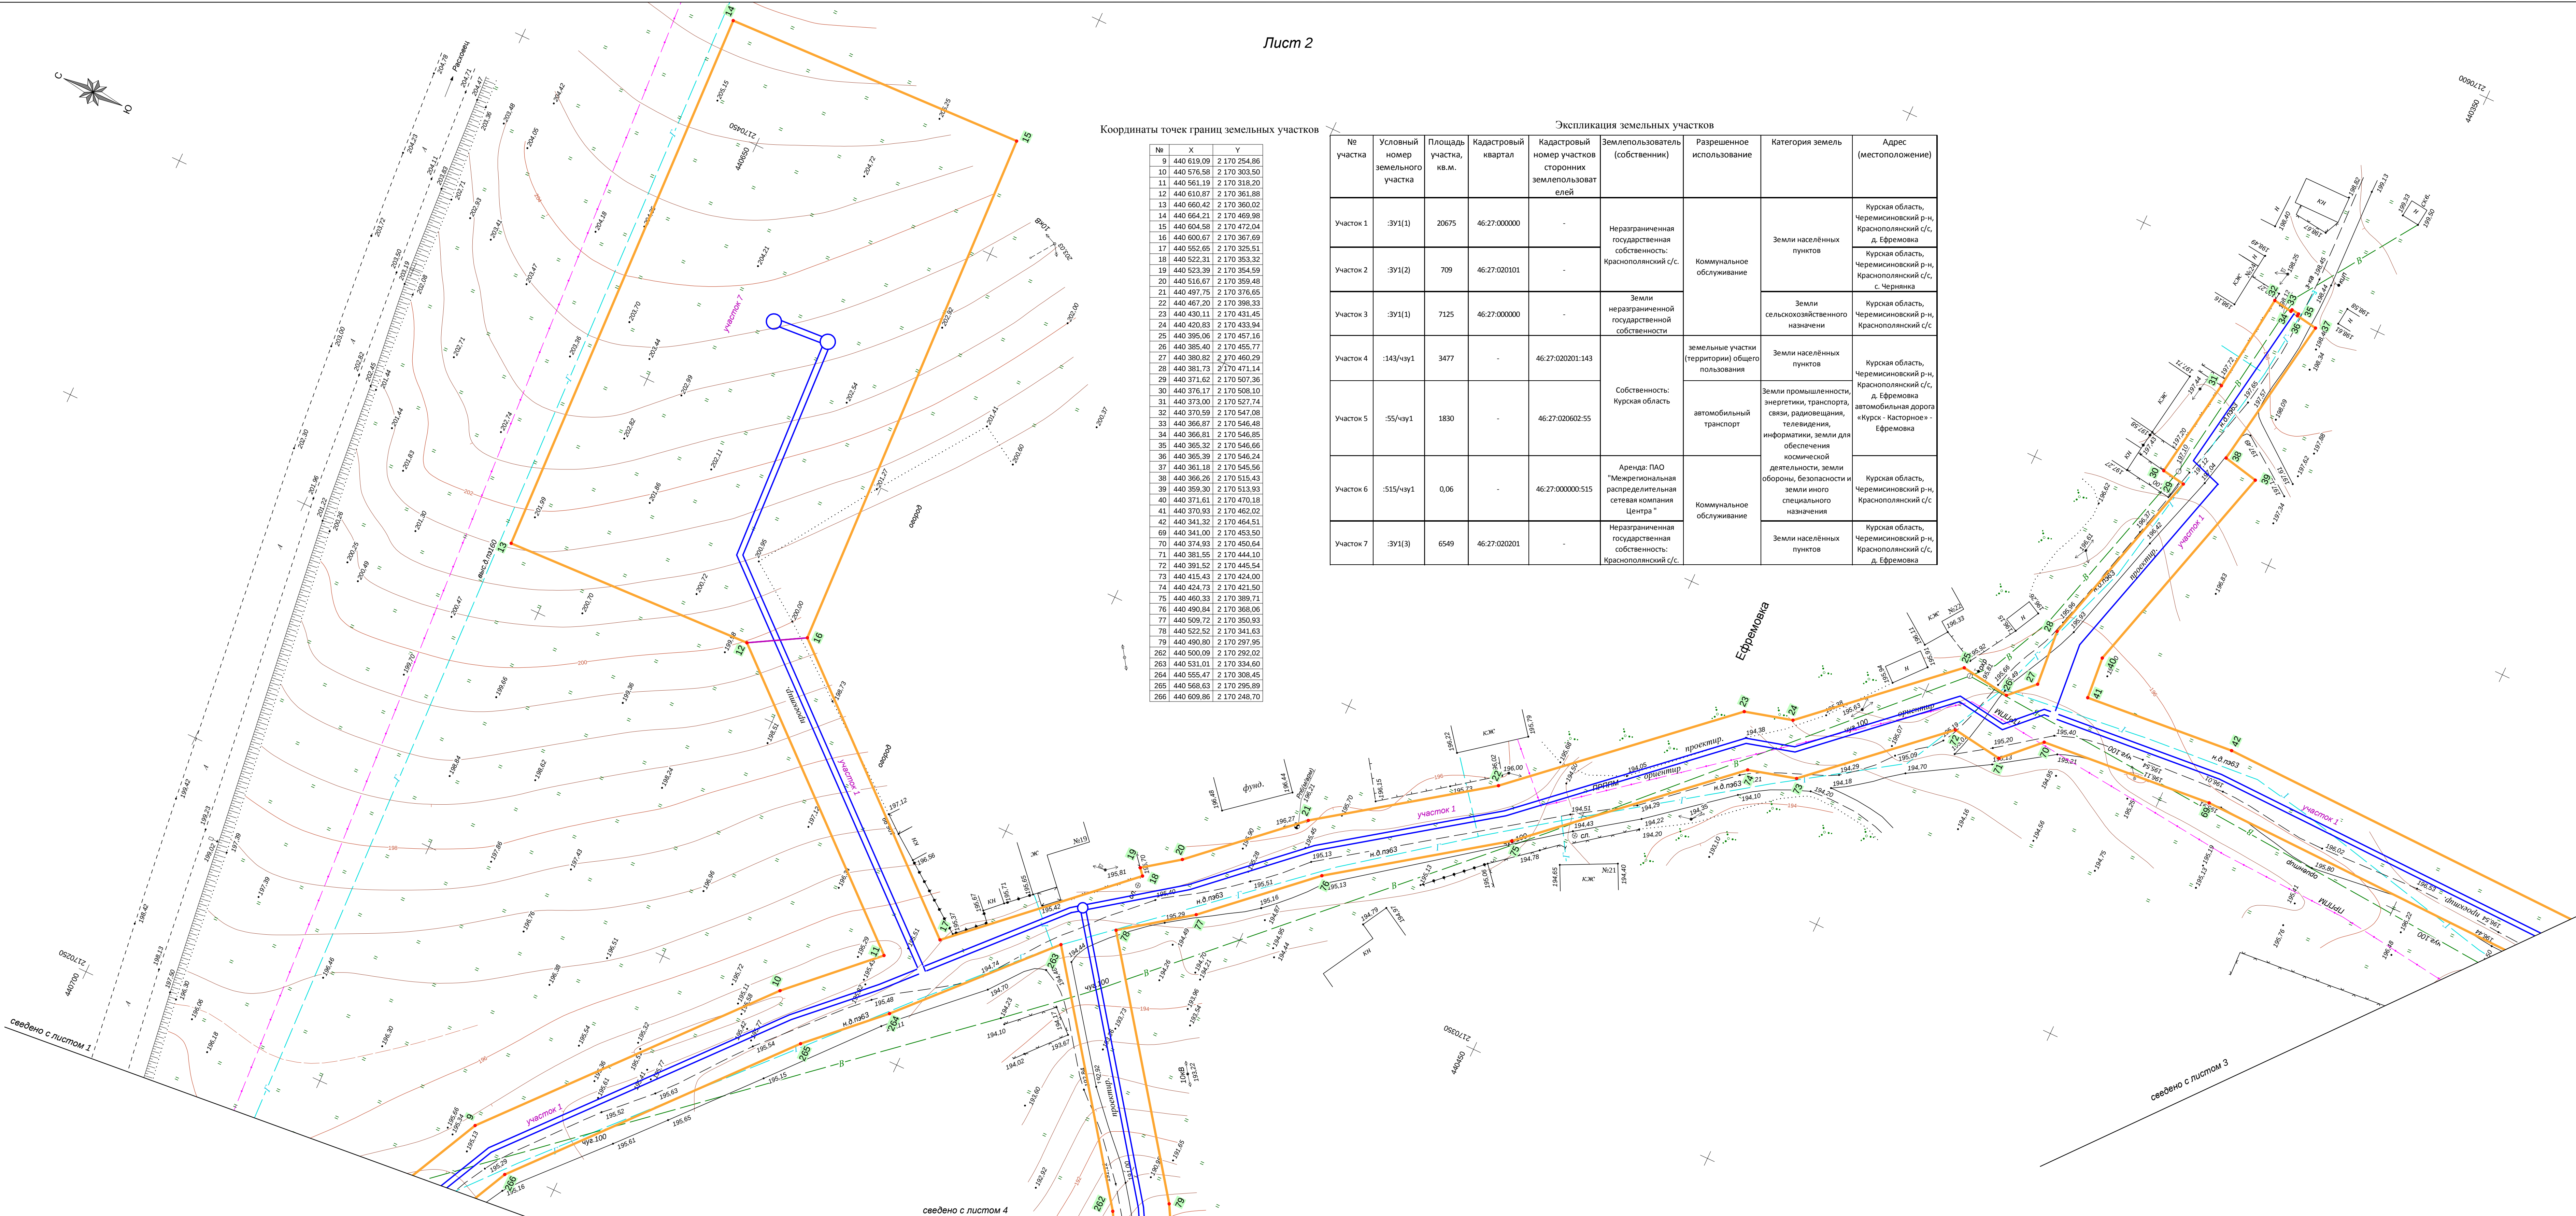


Координаты точек границ земельных участков


№	X	Y
43	440 251,98	2 170 462,30
44	440 236,91	2 170 461,93
45	440 234,87	2 170 440,82
46	440 235,46	2 170 440,78
47	440 233,31	2 170 418,56
48	440 230,63	2 170 390,85
49	440 222,70	2 170 361,08
50	440 230,68	2 170 358,70
51	440 230,68	2 170 331,99
52	440 235,58	2 170 326,22
53	440 237,22	2 170 310,29
54	440 241,44	2 170 310,72
55	440 241,48	2 170 310,31
56	440 242,98	2 170 310,43
57	440 242,93	2 170 310,88
58	440 245,17	2 170 311,11
59	440 242,86	2 170 322,72
60	440 241,21	2 170 332,58
61	440 239,86	2 170 332,62
62	440 239,71	2 170 346,93
63	440 239,87	2 170 366,40
64	440 234,87	2 170 367,89
65	440 240,51	2 170 389,07
66	440 245,44	2 170 440,03
67	440 245,84	2 170 440,00
68	440 247,38	2 170 451,18

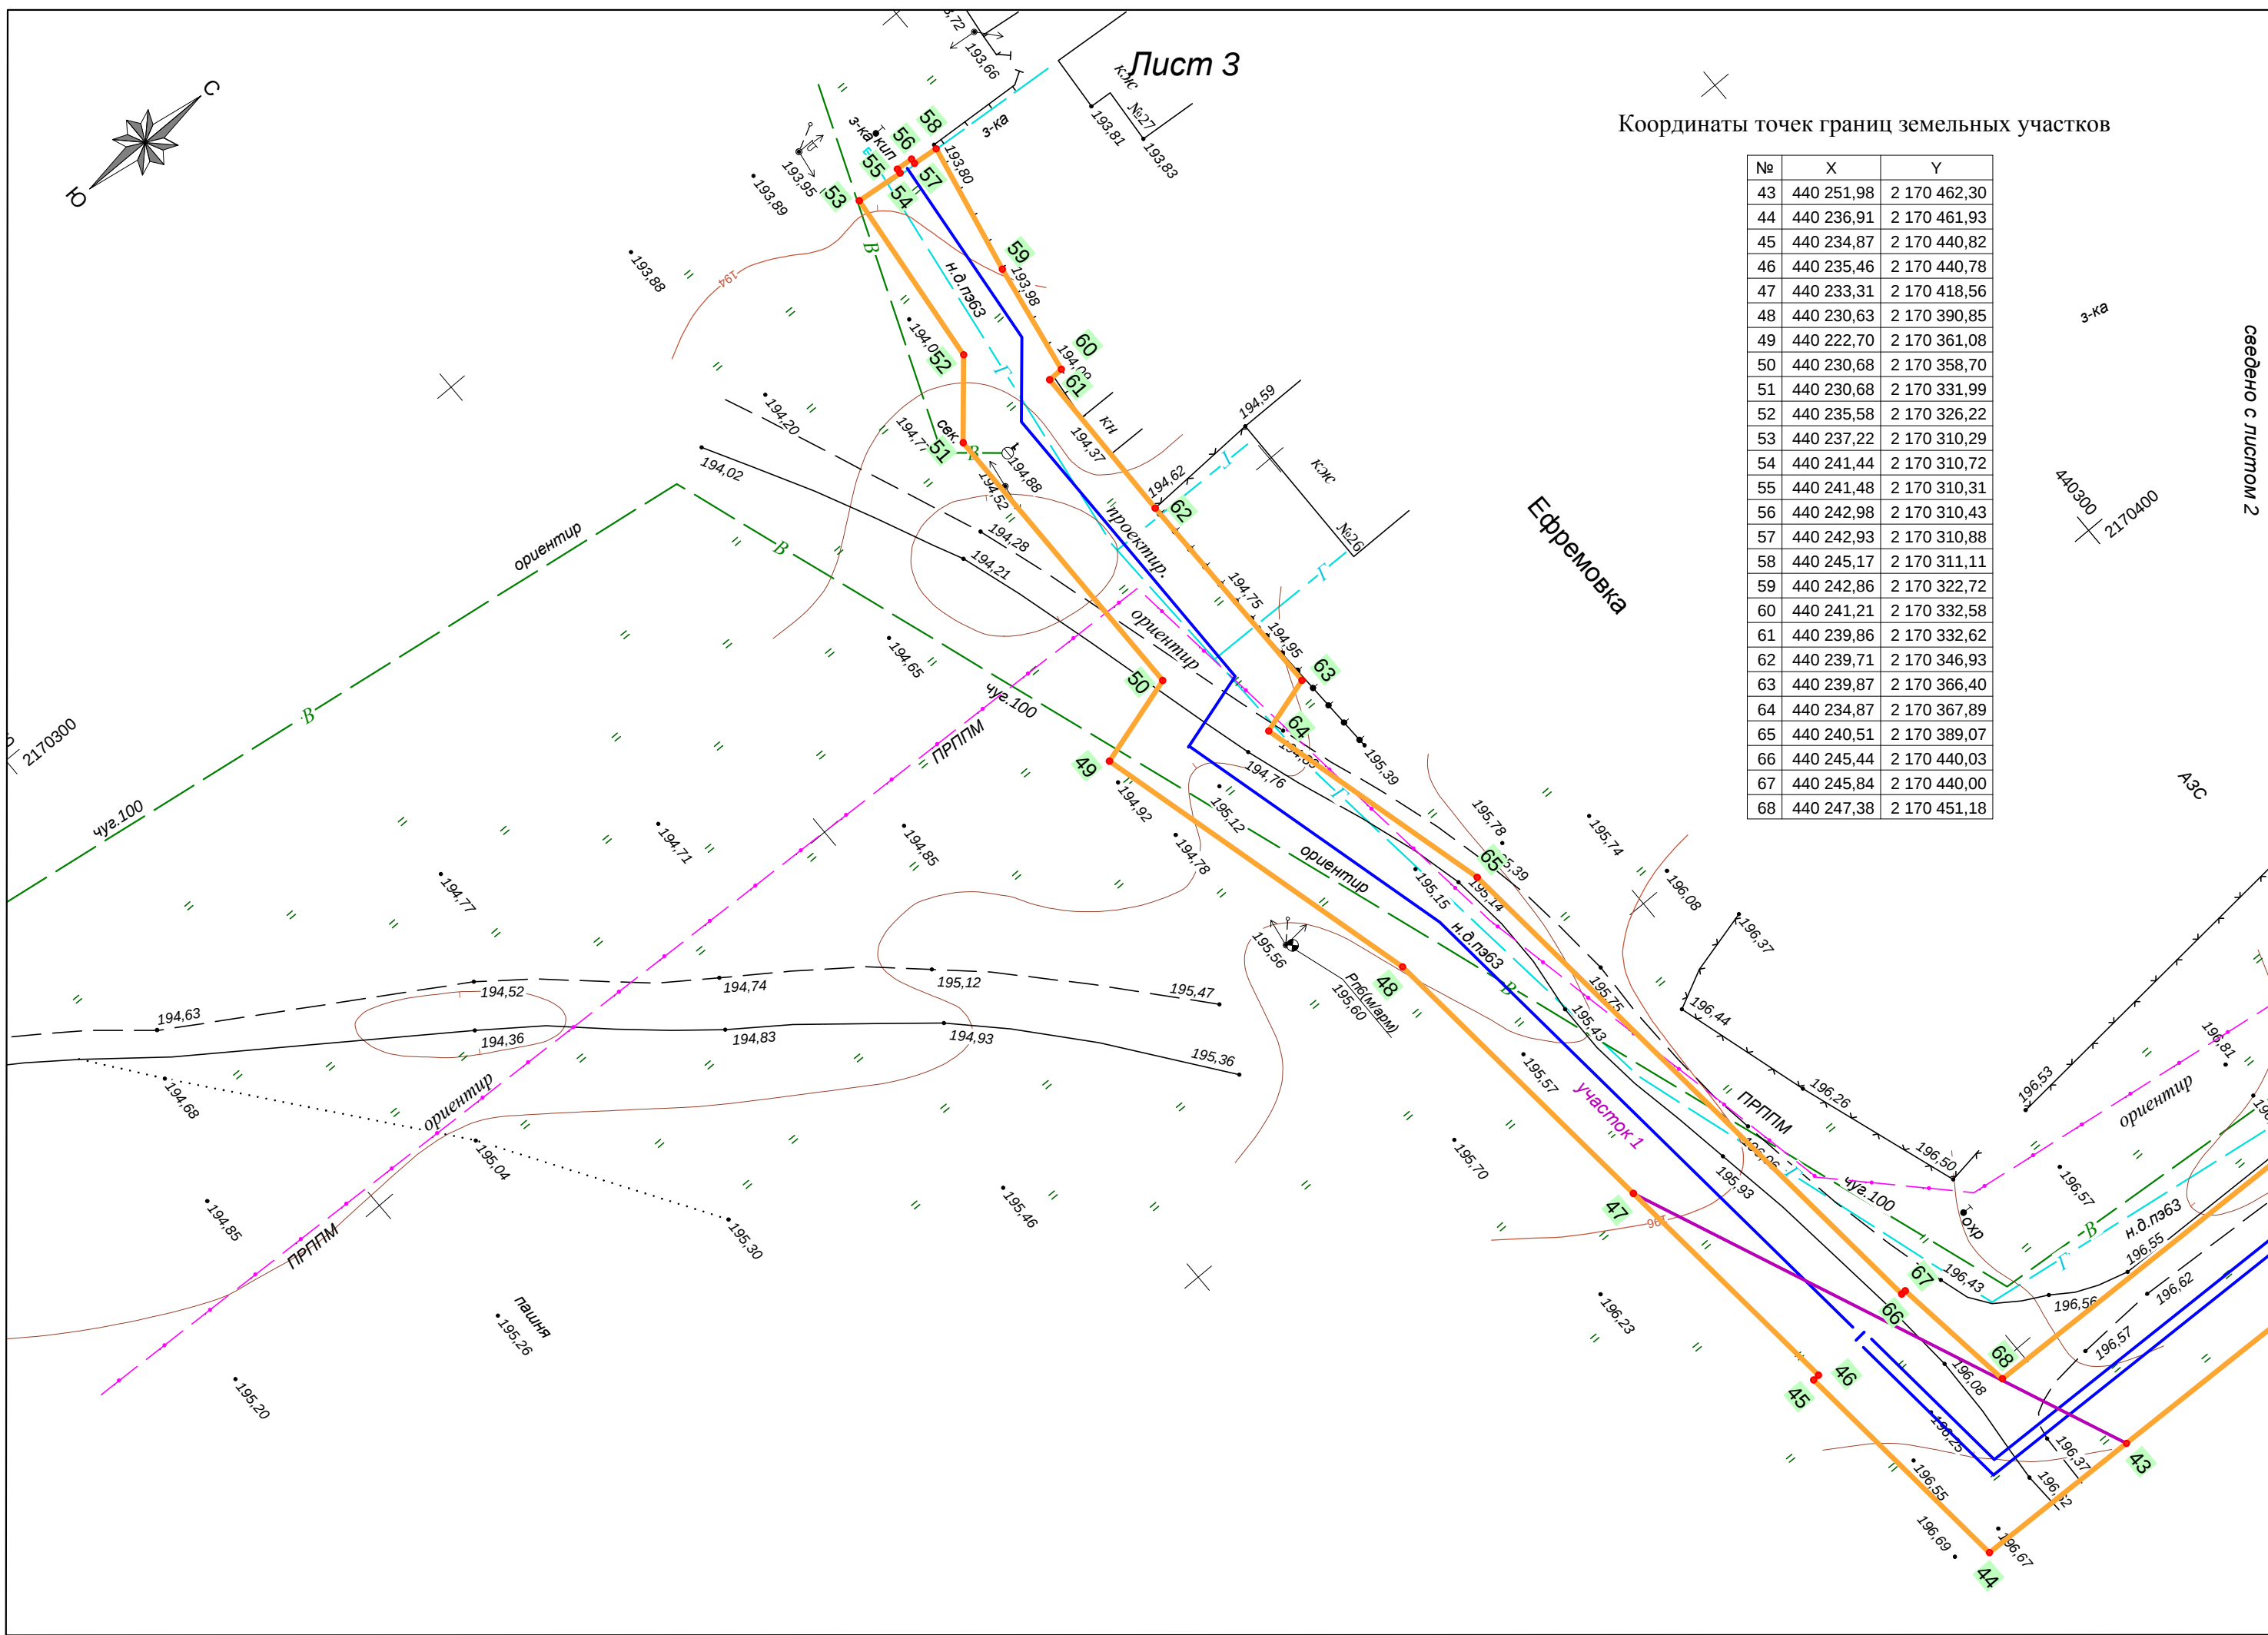

Координаты точек границ земельных участков

№	X	Y
80	440 470,95	2 170 262,21
81	440 464,67	2 170 245,40
82	440 460,57	2 170 234,42
83	440 452,68	2 170 199,93
84	440 443,15	2 170 172,82
85	440 447,51	2 170 162,96
86	440 435,16	2 170 055,61
87	440 425,51	2 170 039,21
252	440 445,69	2 170 039,40
253	440 443,14	2 170 040,90
254	440 440,27	2 170 042,59
255	440 445,83	2 170 052,03
256	440 458,78	2 170 164,68
257	440 454,97	2 170 173,28
258	440 463,26	2 170 196,87
259	440 471,13	2 170 231,26
260	440 476,57	2 170 245,84
261	440 480,96	2 170 257,59

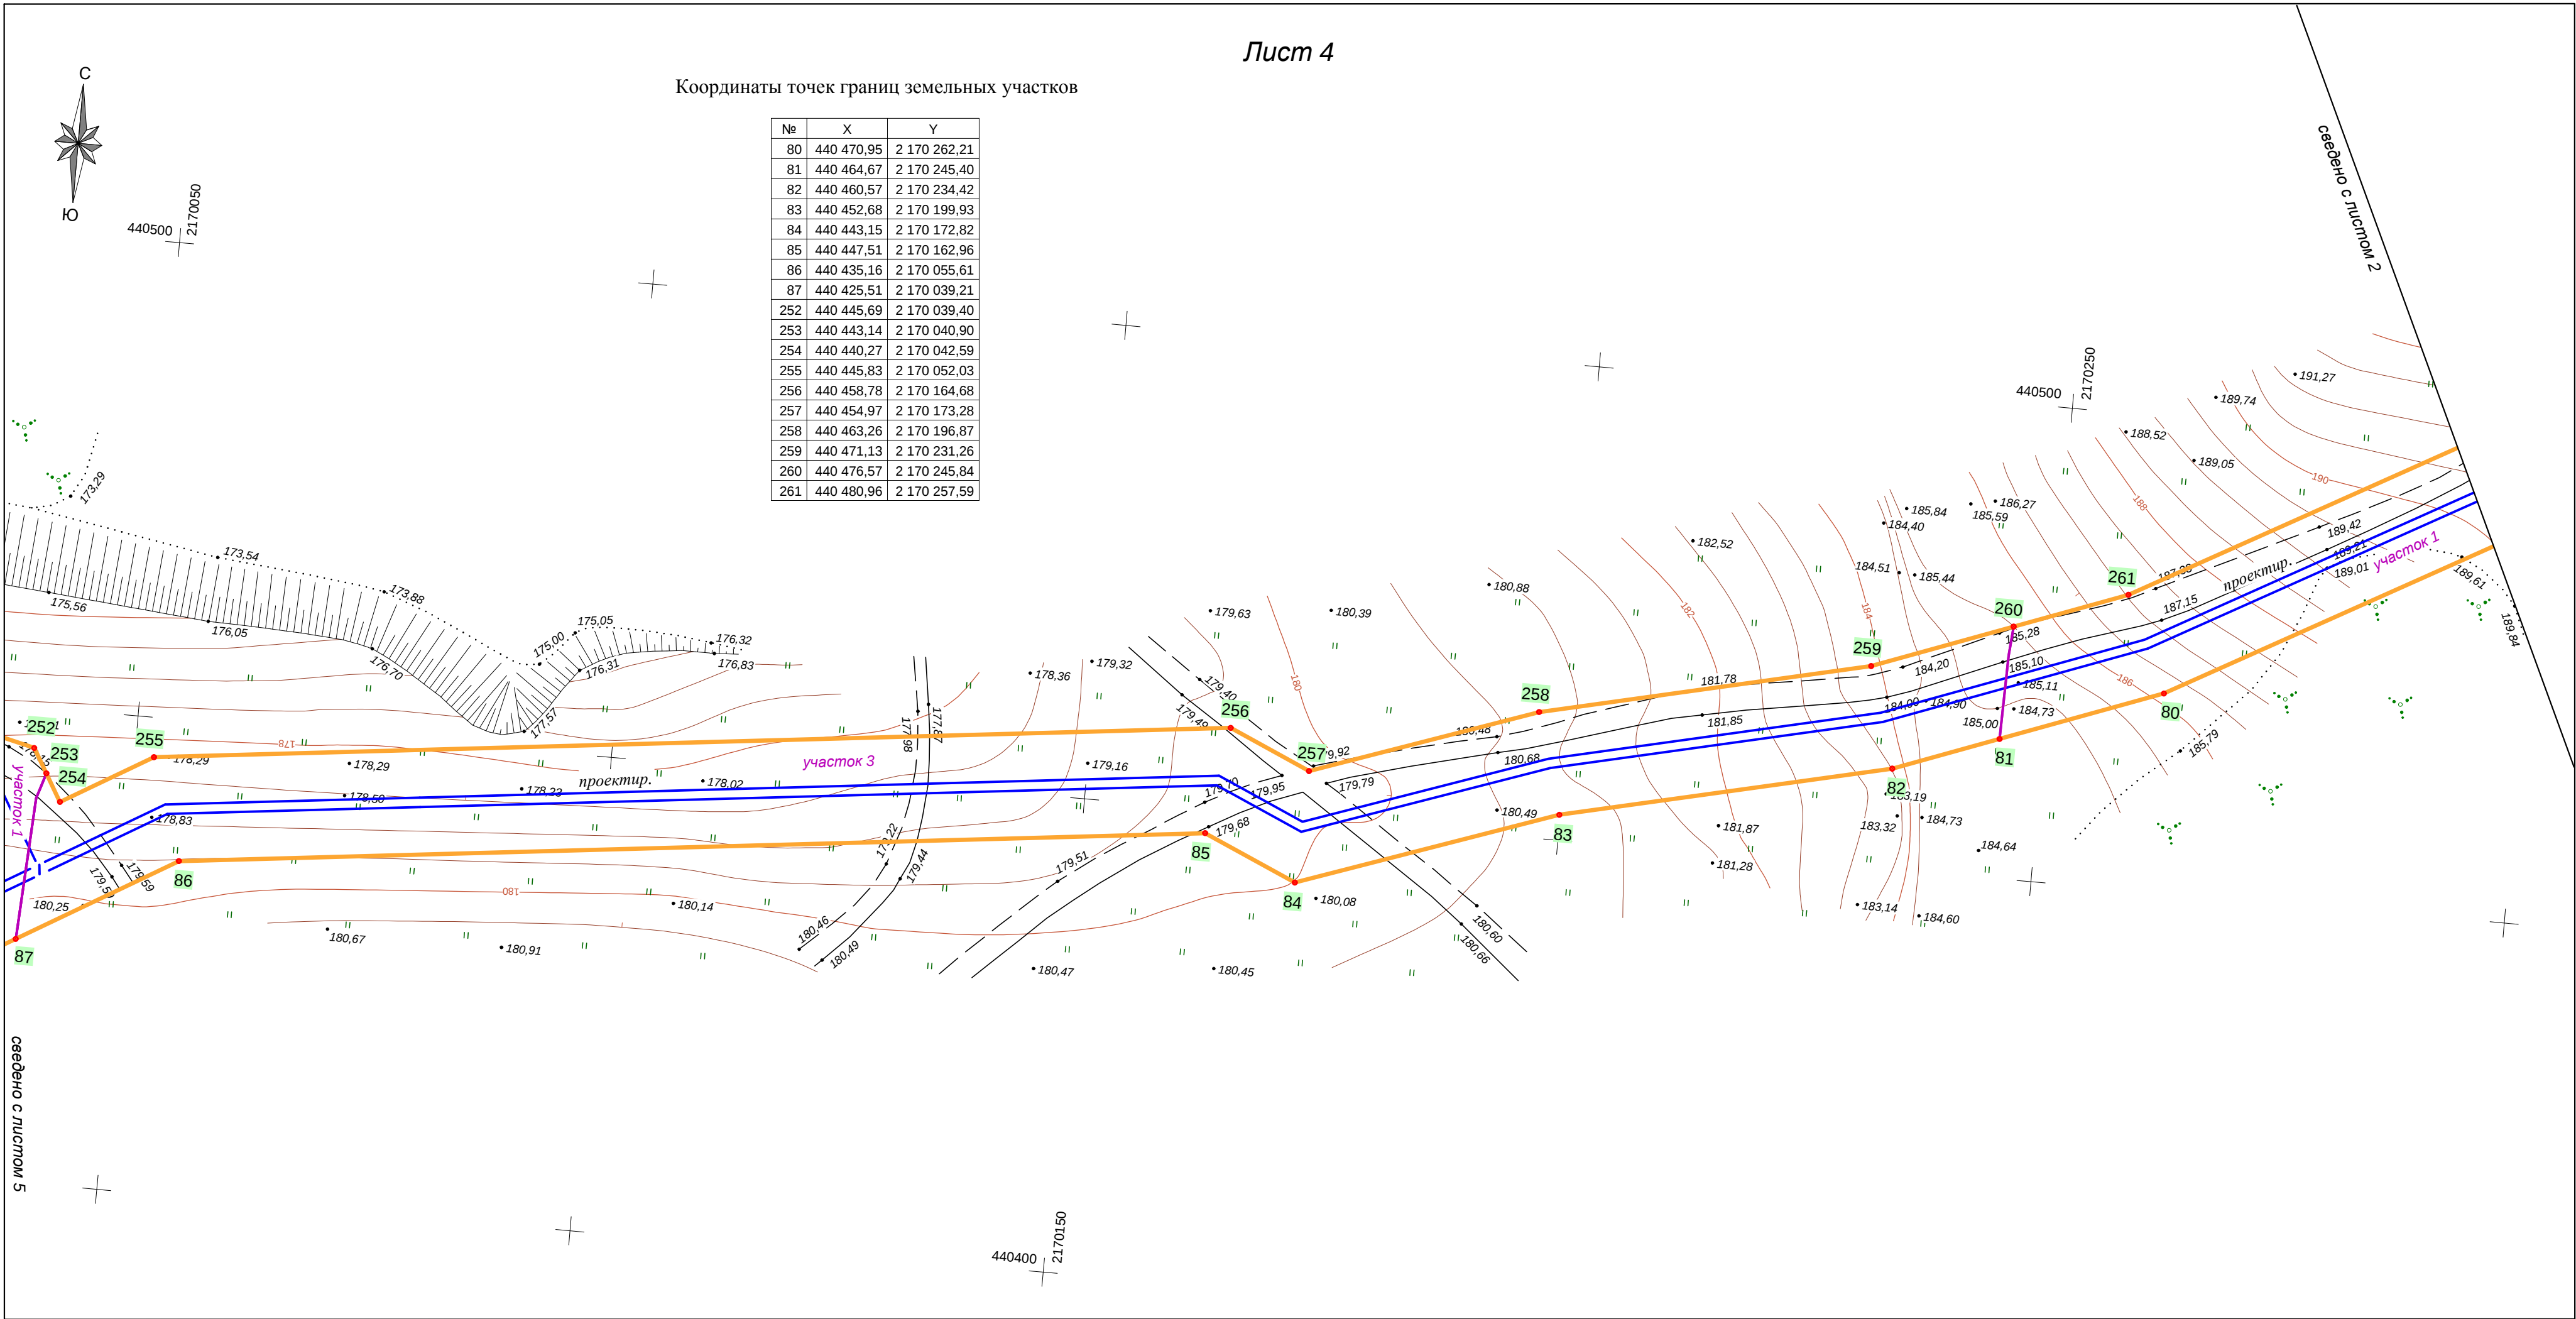

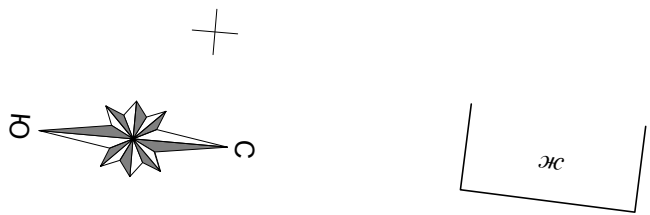

№	X	Y
88	440 410.46	2 170 013.64
89	440 363.67	2 170 012.35
90	440 310.38	2 170 012.24
91	440 249.06	2 169 999.18
92	440 209.08	2 169 996.15
93	440 190.25	2 169 992.58
94	440 158.73	2 169 994.12
229	440 067.39	2 169 996.80
230	440 157.64	2 169 983.16
231	440 191.01	2 169 981.53
232	440 210.53	2 169 985.23
233	440 250.63	2 169 995.84
234	440 286.24	2 169 995.84
235	440 311.63	2 170 001.24
236	440 338.34	2 170 001.24
237	440 360.04	2 170 001.24
238	440 416.85	2 170 002.81
239	440 435.19	2 170 033.97
240	440 436.96	2 170 032.94
241	440 459.19	2 169 937.55
242	440 463.33	2 169 938.50
243	440 463.44	2 169 938.08
244	440 464.90	2 169 938.42
245	440 464.79	2 169 938.84
246	440 468.94	2 169 939.80
247	440 465.71	2 169 953.81
248	440 464.12	2 169 953.38
249	440 461.05	2 169 967.51
250	440 462.47	2 169 967.89
251	440 453.12	2 170 008.48

Координаты точек границ земельных участков

Ефремовка

участок 1

сведено с листом 4


Лист 5


Ефремовка

участок 1

участок 3

сведено с листом 6

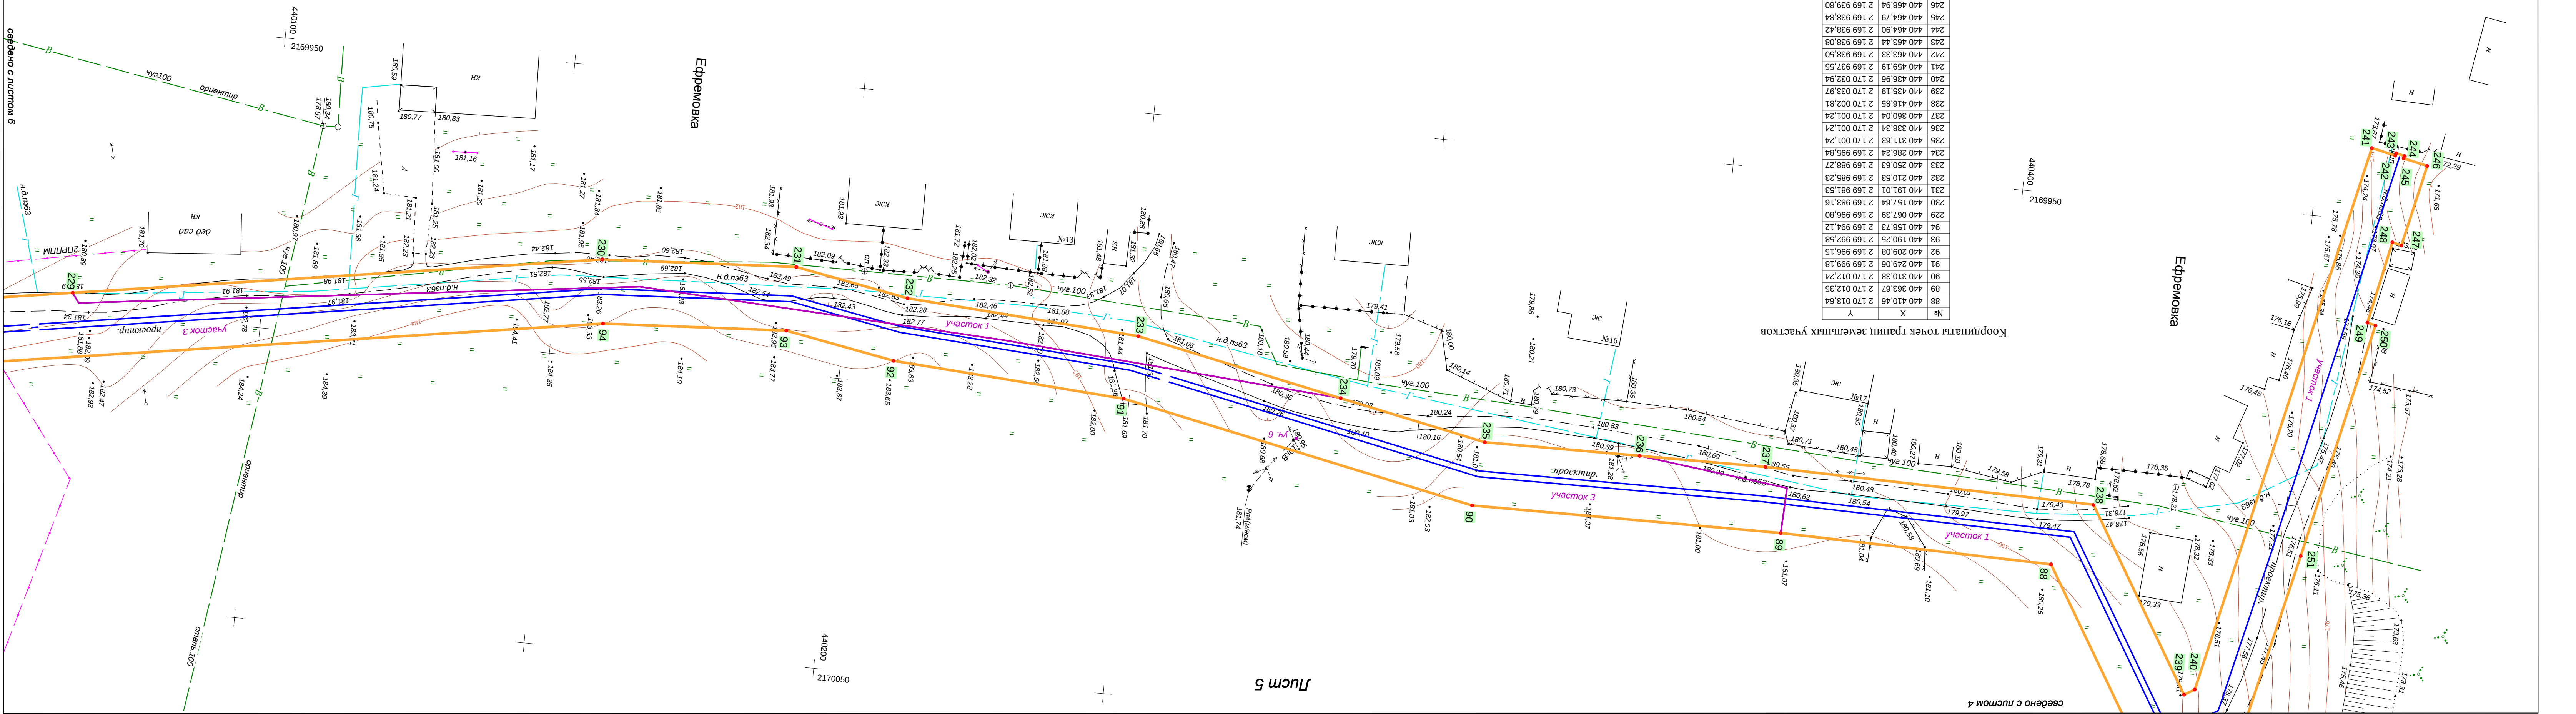

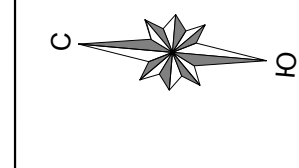


№	X	Y	№	X	Y
96	440 051,75	2 170 010,29	141	439 912,63	2 169 892,28
95	440 030,57	2 170 016,68	142	439 929,59	2 169 884,06
97	439 993,40	2 170 018,37	143	439 941,38	2 169 878,33
98	439 957,14	2 170 011,63	144	439 992,35	2 169 871,40
99	439 923,33	2 170 003,13	145	440 009,27	2 169 869,10
100	439 904,73	2 169 998,44	146	440 018,71	2 169 865,91
101	439 890,15	2 169 955,52	147	440 017,68	2 169 865,65
102	439 849,28	2 169 969,39	148	440 014,23	2 169 864,79
103	439 847,92	2 169 965,38	149	439 992,07	2 169 841,95
104	439 847,55	2 169 965,52	150	439 995,37	2 169 820,59
105	439 846,99	2 169 964,12	151	439 995,50	2 169 815,81
106	439 847,44	2 169 963,96	152	439 993,57	2 169 815,67
107	439 846,07	2 169 959,92	153	439 944,93	2 169 821,71
108	439 886,94	2 169 944,05	154	439 944,50	2 169 817,74
109	439 883,43	2 169 935,72	155	439 944,15	2 169 817,77
110	439 885,43	2 169 930,49	156	439 943,92	2 169 815,78
111	439 880,34	2 169 913,50	157	439 944,28	2 169 815,75
112	439 869,14	2 169 884,14	158	439 943,85	2 169 811,77
113	439 854,26	2 169 855,98	159	439 993,30	2 169 805,63
114	439 827,21	2 169 822,78	160	439 995,77	2 169 805,80
115	439 794,43	2 169 815,83	161	439 995,95	2 169 798,98
116	439 793,48	2 169 809,37	162	439 992,87	2 169 787,49
117	439 781,40	2 169 810,00	163	439 996,97	2 169 786,39
118	439 781,26	2 169 805,83	164	439 996,85	2 169 786,01
119	439 780,85	2 169 805,85	165	439 998,28	2 169 785,55
120	439 780,78	2 169 804,35	166	439 998,42	2 169 786,00
121	439 781,21	2 169 804,33	167	440 001,84	2 169 785,10
122	439 781,18	2 169 803,58	168	440 002,27	2 169 797,47
123	439 796,29	2 169 802,79	169	440 005,94	2 169 797,21
124	439 796,65	2 169 806,08	170	440 005,35	2 169 821,49
125	439 832,69	2 169 813,72	171	440 002,71	2 169 838,56
126	439 838,39	2 169 809,08	172	440 019,42	2 169 855,78
127	439 865,79	2 169 804,38	173	440 037,00	2 169 860,16
128	439 866,50	2 169 808,54	174	440 037,66	2 169 860,32
129	439 866,80	2 169 809,49	216	440 026,43	2 169 874,91
130	439 867,07	2 169 809,97	217	440 011,80	2 169 879,85
131	439 866,76	2 169 810,02	218	439 944,60	2 169 889,00
132	439 867,13	2 169 812,19	219	439 908,44	2 169 905,54
133	439 844,23	2 169 815,67	220	439 901,13	2 169 920,21
134	439 844,49	2 169 810,02	221	439 896,00	2 169 933,64
135	439 839,03	2 169 821,46	222	439 895,12	2 169 935,94
136	439 862,64	2 169 850,43	223	439 913,22	2 169 989,24
137	439 878,26	2 169 880,00	224	439 921,73	2 169 991,38
138	439 889,81	2 169 910,27	225	439 959,48	2 170 000,88
139	439 891,31	2 169 915,26	226	439 994,16	2 170 007,32
140	439 900,42	2 169 898,21	227	440 028,70	2 170 005,75
			228	440 049,33	2 169 999,53

0066912
440200

Ефремовка

Ефремовка

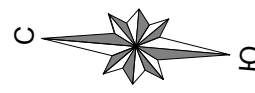

0066912
440400

440050
2169800

Координаты точек границ земельных участков

№	X	Y	№	X	Y
175	440 046,65	2 169 857,75	195	440 438,56	2 169 817,05
176	440 083,30	2 169 847,31	196	440 438,13	2 169 817,08
177	440 116,42	2 169 837,74	197	440 438,20	2 169 817,83
178	440 142,07	2 169 833,31	198	440 428,33	2 169 818,75
179	440 179,75	2 169 822,61	199	440 428,55	2 169 821,04
180	440 181,11	2 169 826,40	200	440 428,66	2 169 822,24
181	440 181,76	2 169 828,22	201	440 390,51	2 169 825,80
182	440 183,70	2 169 832,84	202	440 366,92	2 169 826,91
183	440 226,74	2 169 828,16	203	440 341,47	2 169 830,70
184	440 270,38	2 169 824,21	204	440 322,01	2 169 831,49
185	440 291,57	2 169 823,99	205	440 295,27	2 169 834,48
186	440 291,57	2 169 824,48	206	440 291,57	2 169 834,48
187	440 294,72	2 169 824,48	207	440 291,57	2 169 834,99
188	440 321,25	2 169 821,52	208	440 270,94	2 169 835,20
189	440 340,52	2 169 820,73	209	440 227,83	2 169 839,10
190	440 365,94	2 169 816,94	210	440 176,47	2 169 844,69
191	440 389,80	2 169 815,82	211	440 176,12	2 169 843,76
192	440 437,60	2 169 811,36	212	440 173,10	2 169 835,93
193	440 437,99	2 169 815,58	213	440 144,52	2 169 844,05
194	440 438,43	2 169 815,55	214	440 118,97	2 169 848,46
			215	440 046,94	2 169 869,05

сведено с листом 6

ВЕДОМОСТЬ КООРДИНАТ ЗЕМЕЛЬНЫХ УЧАСТКОВ

участок 1 (ЗУ1(1))

№	Х	У	Длина	Угол
1	439 929,59	2 169 884,06	13,11	334°07'04"
2	439 941,38	2 169 878,33	51,44	352°15'06"
3	439 992,35	2 169 871,40	64,03	168°35'53"
1	439 929,59	2 169 884,06		
6	440 428,55	2 169 821,04	1,20	084°39'57"
7	440 428,66	2 169 822,24	38,32	174°39'57"
8	440 390,51	2 169 825,80	23,61	177°18'26"
9	440 366,92	2 169 826,91	25,73	171°32'04"
10	440 341,47	2 169 830,70	19,47	177°39'31"
11	440 322,01	2 169 831,49	26,90	173°38'09"
12	440 295,27	2 169 834,48	3,71	180°00'00"
13	440 291,57	2 169 834,48	0,52	090°00'00"
14	440 291,57	2 169 834,99	20,63	179°25'30"
15	440 270,94	2 169 835,20	43,28	174°49'40"
16	440 227,83	2 169 839,10	51,66	173°47'37"
17	440 176,47	2 169 844,69	0,99	248°55'06"
18	440 176,12	2 169 843,76	22,62	350°16'40"
19	440 198,41	2 169 839,94	32,30	353°47'49"
20	440 230,52	2 169 836,45	112,43	355°57'56"
21	440 342,67	2 169 828,54	86,20	355°00'42"
6	440 428,55	2 169 821,04		
24	440 363,67	2 170 012,35	7,80	273°00'08"
25	440 364,08	2 170 004,56	25,96	187°20'27"
26	440 338,34	2 170 001,24	21,70	000°00'00"
27	440 360,04	2 170 001,24	56,83	001°34'50"
28	440 416,85	2 170 002,81	36,16	059°30'51"
29	440 435,19	2 170 033,97	2,05	329°30'51"
30	440 436,96	2 170 032,94	97,94	283°07'24"
31	440 459,19	2 169 937,55	4,24	012°58'15"
32	440 463,33	2 169 938,50	0,44	284°30'28"
33	440 463,44	2 169 938,08	1,50	013°22'48"
34	440 464,90	2 169 938,42	0,43	104°29'12"
35	440 464,79	2 169 938,84	4,26	012°58'15"
36	440 468,94	2 169 939,80	14,38	102°58'15"
37	440 465,71	2 169 953,81	1,65	195°00'00"
38	440 464,12	2 169 953,38	14,45	102°14'43"
39	440 461,05	2 169 967,51	1,47	015°00'00"
40	440 462,47	2 169 967,89	41,66	102°58'15"
41	440 453,12	2 170 008,48	31,80	103°30'49"
42	440 445,69	2 170 039,40	2,96	149°30'51"
43	440 443,14	2 170 040,90	2,83	197°20'55"
44	440 440,44	2 170 040,06	14,95	183°14'37"
45	440 425,51	2 170 039,21	29,68	239°30'51"
46	440 410,46	2 170 013,64	46,80	181°34'50"
24	440 363,67	2 170 012,35		
49	440 067,39	2 169 996,80	91,27	351°24'27"
50	440 157,64	2 169 983,16	33,41	357°11'54"
51	440 191,01	2 169 981,53	19,86	010°43'26"
52	440 210,53	2 169 985,23	40,22	004°20'08"
53	440 250,63	2 169 988,27	36,41	012°00'34"
54	440 286,24	2 169 995,84	58,54	184°45'54"
55	440 227,90	2 169 990,98	63,55	183°21'21"
56	440 164,46	2 169 987,26	96,54	173°20'17"
57	440 068,57	2 169 998,46	2,03	234°37'20"
49	440 067,39	2 169 996,80		
60	440 017,68	2 169 865,65	3,56	193°59'04"
61	440 014,23	2 169 864,79	31,82	225°52'18"

№	Х	У	Длина	Угол
62	439 992,07	2 169 841,95	21,62	278°46'15"
63	439 995,37	2 169 820,59	4,78	271°32'40"
64	439 995,50	2 169 815,81	1,93	183°56'23"
65	439 993,57	2 169 815,67	49,01	172°55'33"
66	439 944,93	2 169 821,71	3,99	263°48'26"
67	439 944,50	2 169 817,74	0,35	174°38'17"
68	439 944,15	2 169 817,77	2,00	263°31'53"
69	439 943,92	2 169 815,78	0,36	354°38'17"
70	439 944,28	2 169 815,75	4,01	263°48'26"
71	439 943,85	2 169 811,77	49,82	352°55'33"
72	439 993,30	2 169 805,63	2,48	003°56'23"
73	439 995,77	2 169 805,80	6,82	271°32'40"
74	439 995,95	2 169 798,98	11,89	255°00'00"
75	439 992,87	2 169 787,49	4,24	345°00'00"
76	439 996,97	2 169 786,39	0,40	253°15'26"
77	439 996,85	2 169 786,01	1,50	342°07'45"
78	439 998,28	2 169 785,55	0,47	073°14'09"
79	439 998,42	2 169 786,00	3,54	345°13'41"
80	440 001,84	2 169 785,10	12,38	088°01'27"
81	440 002,27	2 169 797,47	3,68	355°54'59"
82	440 005,94	2 169 797,21	24,28	091°24'06"
83	440 005,35	2 169 821,49	17,27	098°46'15"
84	440 002,71	2 169 838,56	23,99	045°52'18"
85	440 019,42	2 169 855,78	18,12	013°59'04"
86	440 037,00	2 169 860,16	20,09	164°07'51"
60	440 017,68	2 169 865,65		
89	439 923,33	2 170 003,13	19,19	194°07'34"
90	439 904,73	2 169 998,44	45,34	251°14'53"
91	439 890,15	2 169 955,52	43,16	161°14'53"
92	439 849,28	2 169 969,39	4,24	251°14'53"
93	439 847,92	2 169 965,38	0,40	159°30'19"
94	439 847,55	2 169 965,52	1,50	248°22'38"
95	439 846,99	2 169 964,12	0,47	339°29'02"
96	439 847,44	2 169 963,96	4,26	251°14'53"
97	439 846,07	2 169 959,92	43,16	341°14'53"
98	439 886,94	2 169 946,05	10,90	251°14'53"
99	439 883,43	2 169 935,72	5,61	290°53'58"
100	439 885,43	2 169 930,49	17,74	253°18'30"
101	439 880,34	2 169 913,50	31,42	249°06'46"
102	439 869,14	2 169 884,14	31,84	242°09'17"
103	439 854,26	2 169 855,98	42,83	230°49'19"
104	439 827,21	2 169 822,78	33,50	191°58'27"
105	439 794,43	2 169 815,83	6,53	261°36'42"
106	439 793,48	2 169 809,37	12,10	177°01'32"
107	439 781,40	2 169 810,00	4,17	268°04'42"
108	439 781,26	2 169 805,83	0,41	178°15'26"
109	439 780,85	2 169 805,85	1,50	267°07'45"
110	439 780,78	2 169 804,35	0,43	358°14'09"
111	439 781,21	2 169 804,33	0,76	268°04'42"
112	439 781,18	2 169 803,58	15,13	357°01'32"
113	439 796,29	2 169 802,79	3,31	083°51'34"
114	439 796,65	2 169 806,08	36,85	011°58'27"
115	439 832,69	2 169 813,72	7,35	320°49'19"
116	439 838,39	2 169 809,08	27,80	350°16'25"
117	439 865,79	2 169 804,38	4,22	080°16'25"
118	439 866,50	2 169 808,54	0,30	351°02'03"
119	439 866,80	2 169 808,49	1,50	079°54'22"

№	Х	У	Длина	Угол
120	439 867,07	2 169 809,97	0,31	171°00'46"
121	439 866,76	2 169 810,02	2,21	080°16'25"
122	439 867,13	2 169 812,19	23,17	171°22'06"
123	439 844,23	2 169 815,67	1,38	078°43'21"
124	439 844,49	2 169 817,02	7,04	140°57'11"
125	439 839,03	2 169 821,46	37,38	050°49'19"
126	439 862,64	2 169 850,43	33,44	062°09'17"
127	439 878,26	2 169 880,00	32,40	069°06'46"
128	439 889,81	2 169 910,27	5,20	073°18'30"
129	439 891,31	2 169 915,26	19,34	298°08'09"
130	439 900,42	2 169 898,21	13,57	334°07'04"
131	439 912,63	2 169 892,28	10,16	145°41'20"
132	439 904,24	2 169 898,01	11,34	132°25'36"
133	439 896,59	2 169 906,38	26,98	110°15'19"
134	439 887,25	2 169 931,69	8,09	012°33'34"
135	439 895,15	2 169 933,45	0,87	012°29'17"
136	439 896,00	2 169 933,64	2,46	110°53'58"
137	439 895,12	2 169 935,94	56,28	071°14'53"
138	439 913,22	2 169 989,24	8,77	014°07'34"
139	439 921,73	2 169 991,38	10,93	062°24'52"
140	439 926,79	2 170 001,07	4,02	149°14'58"
89	439 923,33	2 170 003,13		
143	440 637,66	2 169 915,15	90,69	084°37'56"
144	440 646,14	2 170 005,44	93,36	083°30'05"
145	440 656,71	2 170 098,20	82,86	090°00'00"
146	440 656,71	2 170 181,06	27,31	118°22'16"
147	440 643,73	2 170 205,09	55,54	116°20'17"
148	440 619,09	2 170 254,86	64,59	131°08'55"
149	440 576,58	2 170 303,50	21,28	136°19'20"
150	440 561,19	2 170 318,20	66,15	041°19'12"
151	440 610,87	2 170 361,88	11,75	150°18'47"
152	440 600,67	2 170 367,69	63,91	221°17'51"
153	440 552,65	2 170 325,51	41,15	137°29'39"
154	440 522,31	2 170 353,32	1,66	049°47'42"
155	440 523,39	2 170 354,59	8,31	143°57'03"
156	440 516,67	2 170 359,48	25,54	137°46'50"
157	440 497,75	2 170 376,65	37,46	144°38'11"
158	440 467,20	2 170 398,33	49,73	138°13'59"
159	440 430,11	2 170 431,45	9,60	165°00'00"
160	440 420,83	2 170 433,94	34,70	137°58'57"
161	440 395,06	2 170 457,16	9,76	188°12'01"
162	440 385,40	2 170 455,77	6,44	135°20'09"
163	440 380,82	2 170 460,29	10,88	085°11'41"
164	440 381,73	2 170 471,14	37,60	105°35'25"
165	440 371,62	2 170 507,36	4,60	009°12'06"
166	440 376,17	2 170 508,10	19,89	099°10'22"
167	440 373,00	2 170 527,74	19,49	097°05'04"
168	440 370,59	2 170 547,08	3,77	189°10'26"
169	440 366,87	2 170 546,48	0,38	098°24'55"
170	440 366,81	2 170 546,85	1,50	187°17'14"
171	440 365,32	2 170 546,66	0,43	278°23'38"
172	440 365,39	2 170 546,24	4,26	189°10'26"
173	440 361,18	2 170 545,56	30,55	279°34'04"
174	440 366,26	2 170 515,43	7,12	192°12'12"
175	440 359,30	2 170 513,93	45,45	285°42'52"
176	440 371,61	2 170 470,18	8,18	265°11'41"
177	440 370,93	2 170 462,02	29,71	175°11'41"

№	Х	У	Длина	Угол
178	440 341,32	2 170 464,51	89,37	181°24'56"
179	440 251,98	2 170 462,30	47,55	246°53'30"
180	440 233,31	2 170 418,56	27,84	264°28'32"
181	440 230,63	2 170 390,85	30,81	255°04'43"
182	440 222,70	2 170 361,08	8,32	343°24'23"
183	440 230,68	2 170 358,70	26,72	270°00'00"
184	440 230,68	2 170 331,99	7,56	310°21'08"
185	440 235,58	2 170 326,22	16,02	275°53'14"
186	440 237,22	2 170 310,29	4,24	005°53'14"
187	440 241,44	2 170 310,72	0,42	275°38'

ВЕДОМОСТЬ КООРДИНАТ ЗЕМЕЛЬНЫХ УЧАСТКОВ

№	X	Y	Длина	Угол
24	440 164,46	2 169 987,26	63,55	003°21'21"
25	440 227,90	2 169 990,98	58,54	004°45'54"
1	440 286,24	2 169 995,84		
28	440 279,11	2 170 003,32	0,24	090°00'00"
29	440 279,11	2 170 003,56	0,24	000°00'00"
30	440 279,35	2 170 003,56	0,24	270°00'00"
31	440 279,35	2 170 003,32	0,24	180°00'00"
28	440 279,11	2 170 003,32		
34	440 443,14	2 170 040,90	3,33	149°30'51"
35	440 440,27	2 170 042,59	10,96	059°30'51"
36	440 445,83	2 170 052,03	113,38	083°26'30"
37	440 458,78	2 170 164,68	9,41	113°51'14"
38	440 454,97	2 170 173,28	25,01	070°38'01"
39	440 463,26	2 170 196,87	35,28	077°06'50"
40	440 471,13	2 170 231,26	15,56	069°31'40"
41	440 476,57	2 170 245,84	3,09	184°34'54"
42	440 473,49	2 170 245,59	8,82	181°15'24"
43	440 464,67	2 170 245,40	11,71	249°31'40"
44	440 460,57	2 170 234,42	35,39	257°06'50"
45	440 452,68	2 170 199,93	28,74	250°38'01"
46	440 443,15	2 170 172,82	10,77	293°51'14"
47	440 447,51	2 170 162,96	108,06	263°26'30"
48	440 435,16	2 170 055,61	19,02	239°30'51"
49	440 425,51	2 170 039,21	14,95	003°14'37"
50	440 440,44	2 170 040,06	2,83	017°20'55"
34	440 443,14	2 170 040,90		
53	440 657,16	2 170 092,09	6,12	094°16'57"
54	440 656,71	2 170 098,20	93,36	263°30'05"
55	440 646,14	2 170 005,44	90,69	264°37'56"
56	440 637,66	2 169 915,15	3,15	000°00'00"
57	440 640,80	2 169 915,15	177,70	084°43'02"
53	440 657,16	2 170 092,09		
60	440 251,98	2 170 462,30	15,07	181°24'56"
61	440 236,91	2 170 461,93	21,20	264°28'32"
62	440 234,87	2 170 440,82	0,60	355°42'56"
63	440 235,46	2 170 440,78	22,32	264°28'32"
64	440 233,31	2 170 418,56	47,55	066°53'30"
60	440 251,98	2 170 462,30		

площадь: 7125 кв.м

участок 4 (:143/чзу1)

№	X	Y	Длина	Угол
1	440 181,11	2 169 826,40	1,93	070°18'39"
2	440 181,76	2 169 828,22	5,01	067°15'34"
3	440 183,70	2 169 832,84	43,30	353°47'37"
4	440 226,74	2 169 828,16	43,82	354°49'40"
5	440 270,38	2 169 824,21	21,18	359°25'30"
6	440 291,57	2 169 823,99	0,48	090°00'00"
7	440 291,57	2 169 824,48	3,15	000°00'00"
8	440 294,72	2 169 824,48	26,70	353°38'09"
9	440 321,25	2 169 821,52	19,29	357°39'31"
10	440 340,52	2 169 820,73	25,70	351°32'04"
11	440 365,94	2 169 816,94	23,89	357°18'26"
12	440 389,80	2 169 815,82	48,00	354°39'57"
13	440 437,60	2 169 811,36	4,24	084°39'57"
14	440 437,99	2 169 815,58	0,44	356°10'39"
15	440 438,43	2 169 815,55	1,50	085°02'58"
16	440 438,56	2 169 817,05	0,43	176°09'22"

№	X	Y	Длина	Угол
17	440 438,13	2 169 817,08	0,76	084°39'57"
18	440 438,20	2 169 817,83	9,91	174°39'57"
19	440 428,33	2 169 818,75	2,30	084°39'57"
20	440 428,55	2 169 821,04	86,20	175°00'42"
21	440 342,67	2 169 828,54	112,43	175°57'56"
22	440 230,52	2 169 836,45	32,30	173°47'49"
23	440 198,41	2 169 839,94	22,62	170°16'40"
24	440 176,12	2 169 843,76	8,39	248°55'06"
25	440 173,10	2 169 835,93	29,71	164°08'47"
26	440 144,52	2 169 844,05	25,93	170°11'20"
27	440 118,97	2 169 848,46	74,91	164°02'59"
28	440 046,94	2 169 869,05	8,53	268°30'49"
29	440 046,72	2 169 860,52	69,46	344°01'22"
30	440 113,50	2 169 841,40	41,03	345°59'39"
31	440 153,31	2 169 831,47	28,26	349°40'13"
1	440 181,11	2 169 826,40		

площадь: 3477 кв.м

участок 5 (:55/чзу1)

№	X	Y	Длина	Угол
1	439 912,63	2 169 892,28	18,84	334°07'04"
2	439 929,59	2 169 884,06	64,03	348°35'53"
3	439 992,35	2 169 871,40	17,07	352°15'06"
4	440 009,27	2 169 869,10	9,96	341°20'22"
5	440 018,71	2 169 865,91	1,06	193°59'04"
6	440 017,68	2 169 865,65	20,09	344°07'51"
7	440 037,00	2 169 860,16	0,68	013°59'04"
8	440 037,66	2 169 860,32	9,35	344°00'07"
9	440 046,65	2 169 857,75	2,78	088°31'18"
10	440 046,72	2 169 860,52	8,53	088°30'49"
11	440 046,94	2 169 869,05	21,33	164°02'59"
12	440 026,43	2 169 874,91	15,45	161°20'22"
13	440 011,80	2 169 879,85	67,81	172°15'06"
14	439 944,60	2 169 889,00	40,19	154°07'04"
15	439 908,44	2 169 906,54	15,50	118°08'09"
16	439 901,13	2 169 920,21	14,37	110°53'58"
17	439 896,00	2 169 933,64	0,87	192°29'17"
18	439 895,15	2 169 933,45	8,09	192°33'34"
19	439 887,25	2 169 931,69	26,98	290°15'19"
20	439 896,59	2 169 906,38	11,34	312°25'36"
21	439 904,24	2 169 898,01	10,16	325°41'20"
1	439 912,63	2 169 892,28		

площадь: 1830 кв.м

участок 6 (:515/чзу1)

№	X	Y	Длина	Угол
1	440 279,11	2 170 003,32	0,24	090°00'00"
2	440 279,11	2 170 003,56	0,24	000°00'00"
3	440 279,35	2 170 003,56	0,24	270°00'00"
4	440 279,35	2 170 003,32	0,24	180°00'00"
1	440 279,11	2 170 003,32		

площадь: 0,06 кв.м

участок 7 (ЗУ1(3))

№	X	Y	Длина	Угол
1	440 610,87	2 170 361,88	49,58	357°51'26"
2	440 660,42	2 170 360,02	110,02	088°01'18"
3	440 664,21	2 170 469,98	59,67	178°01'18"
4	440 604,58	2 170 472,04	104,42	267°51'14"
5	440 600,67	2 170 367,69	11,75	330°18'47"
1	440 610,87	2 170 361,88		

площадь: 6549 кв.м

Пронумеровано, прошнуровано,
скреплено печатью



листов

Немякин С.В.